


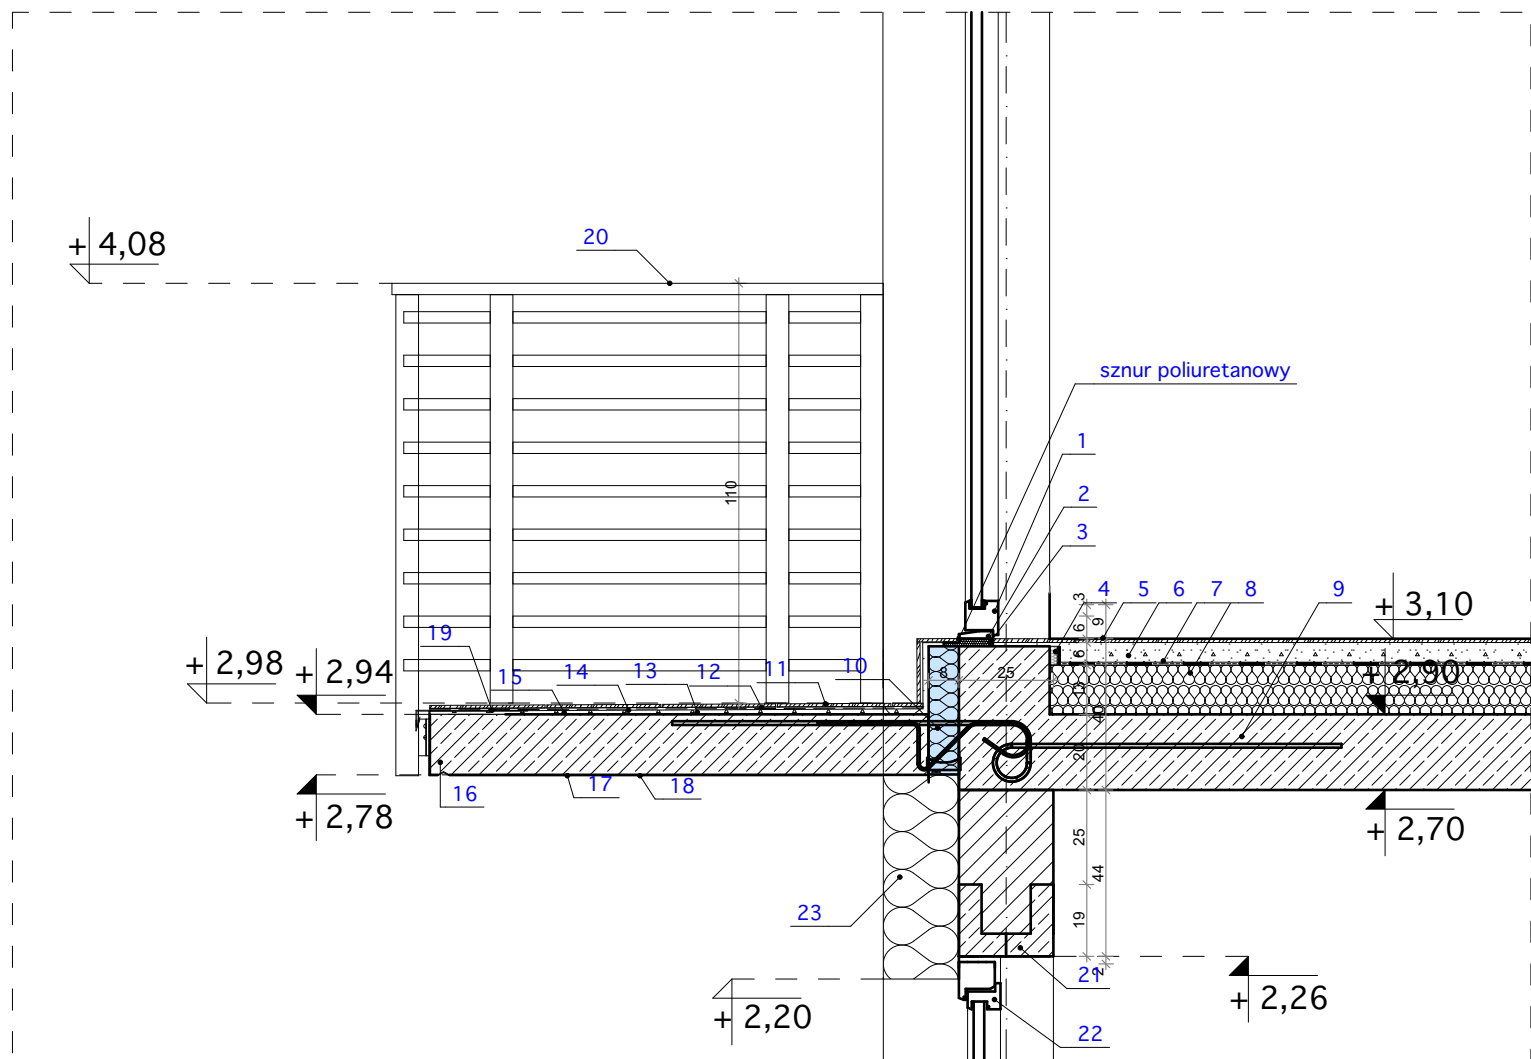

- 1 - STOLARKA OKIENNA PCV
2 - SYSTEM NISKIEGO PROGU
3 - PAS IZOLACJI TERMICZNEJ "CIEPŁY PRÓG" OD NISKIM PROGIEM
4 - DYLATACJA OBWODOWA OD ŚCIAN I ELEMENTÓW KONSTRUKCYJNYCH BUDYNKU - 1cm - LISTWA STYROPIANU
5 - WARSTWA WYKOŃCZENIA POSADZKI - TERAKOTA/PARKIET gr. 2cm
6 - WYLEWKA BETONOWA - 5cm
7 - FOLIA PE
8 - STYROPIAN (40) Gold $\lambda=0,036$, gr. 13cm
9 - STROP - PŁYTA ŻELBETOWA gr. 20cm (wg. rysunku konstrukcji)
10 - SYSTEMOWY ŁĄCZNIK TERMICZNY *Schock ISOKORB K20-BH10-CV30-V6-H180-IK6* - wg. wytycznych producenta
11 - PŁYTKI MROZOODPORNE ANTYPOŚLIZGOWE SPOINOWANE UELASTYCZNIONĄ ZAPRAWĄ
12 - ZAPRAWA KLEJĄCA
13 - POWŁOKA USZCZELNIAJĄCA, KRYSTALIZUJĄCA
14 - SZYBKO TWARDNIEJĄCA MASA POSADZKOWA W SPADKU 2-2,5 %
15 - WARSTWA KONTAKTOWA (GRUNTUJĄCA)
16 - PREFABRYKOWANA PŁYTA ŻELBETOWA BALKONU - gr. 16 cm (z kapinosem), wg. rys. konstrukcji
17 - MINERALNA SZPACHLÓWKA
18 - FARBA SILIKATOWA
19 - OBRÓBKA BLACHARSKA - KOLOR ANTRACYTOWY
20 - BALUSTRA DA BALKONOWA h=110cm, MAŁOWANA PROSZKOWO (kolor orzech), MOCOWANA DO CZOŁA PŁYTY ŻELBETOWEJ PREFABRYKOWANEJ BALKONU
21 - NADPROŻE ŻELBETOWE L, h = 19 cm, wg. rys. konstrukcyjnych
22 - STOLARKA OKIENNA PCV
23 - IZOLACJA TERMICZNA - STYROPIAN (gr. 20cm) PLATINUM $\lambda=0,032$

SCENARIO Wacław Szarejko ul. Wrocławska 72, 55-002 Kamieniec Wr. T.: +48 501-427-515 E: studio@scenariopl W: www.scenariopl					
Inwestor	Towarzystwo Budownictwa Społecznego sp. z o.o. 67-200 Głogów, ul. Piotra Skargi 8				
Obiekt	BUDYNEK MIESZKALNY WIELORODZINNY - 2-B (TBS 24) WRAZ Z INFRASTRUKTURĄ TOWARZYSZĄCĄ				
Adres	Głogów, Osiedle "Żarków" ul. Folwarczna, Witolda Pileckiego, jedn. ewid. Miasto Głogów, obr. Żarków, cz. dz. nr 696/7, 696/6				
Temat rysunku	BUDYNEK 2B - DETAL D2				
Branża	Imię i Nazwisko		Nr Upraw.	Data	Podpis
Architektura	Projektant	dr inż. arch. Wacław Szarejko	25/05/DOIA	01.2024	
	Sprawdzający	mgr inż. arch. Piotr Szarejko	143/75/Wwm	01.2024	
Skala:		1:20	Projekt Techniczny		Nr rys.: D2