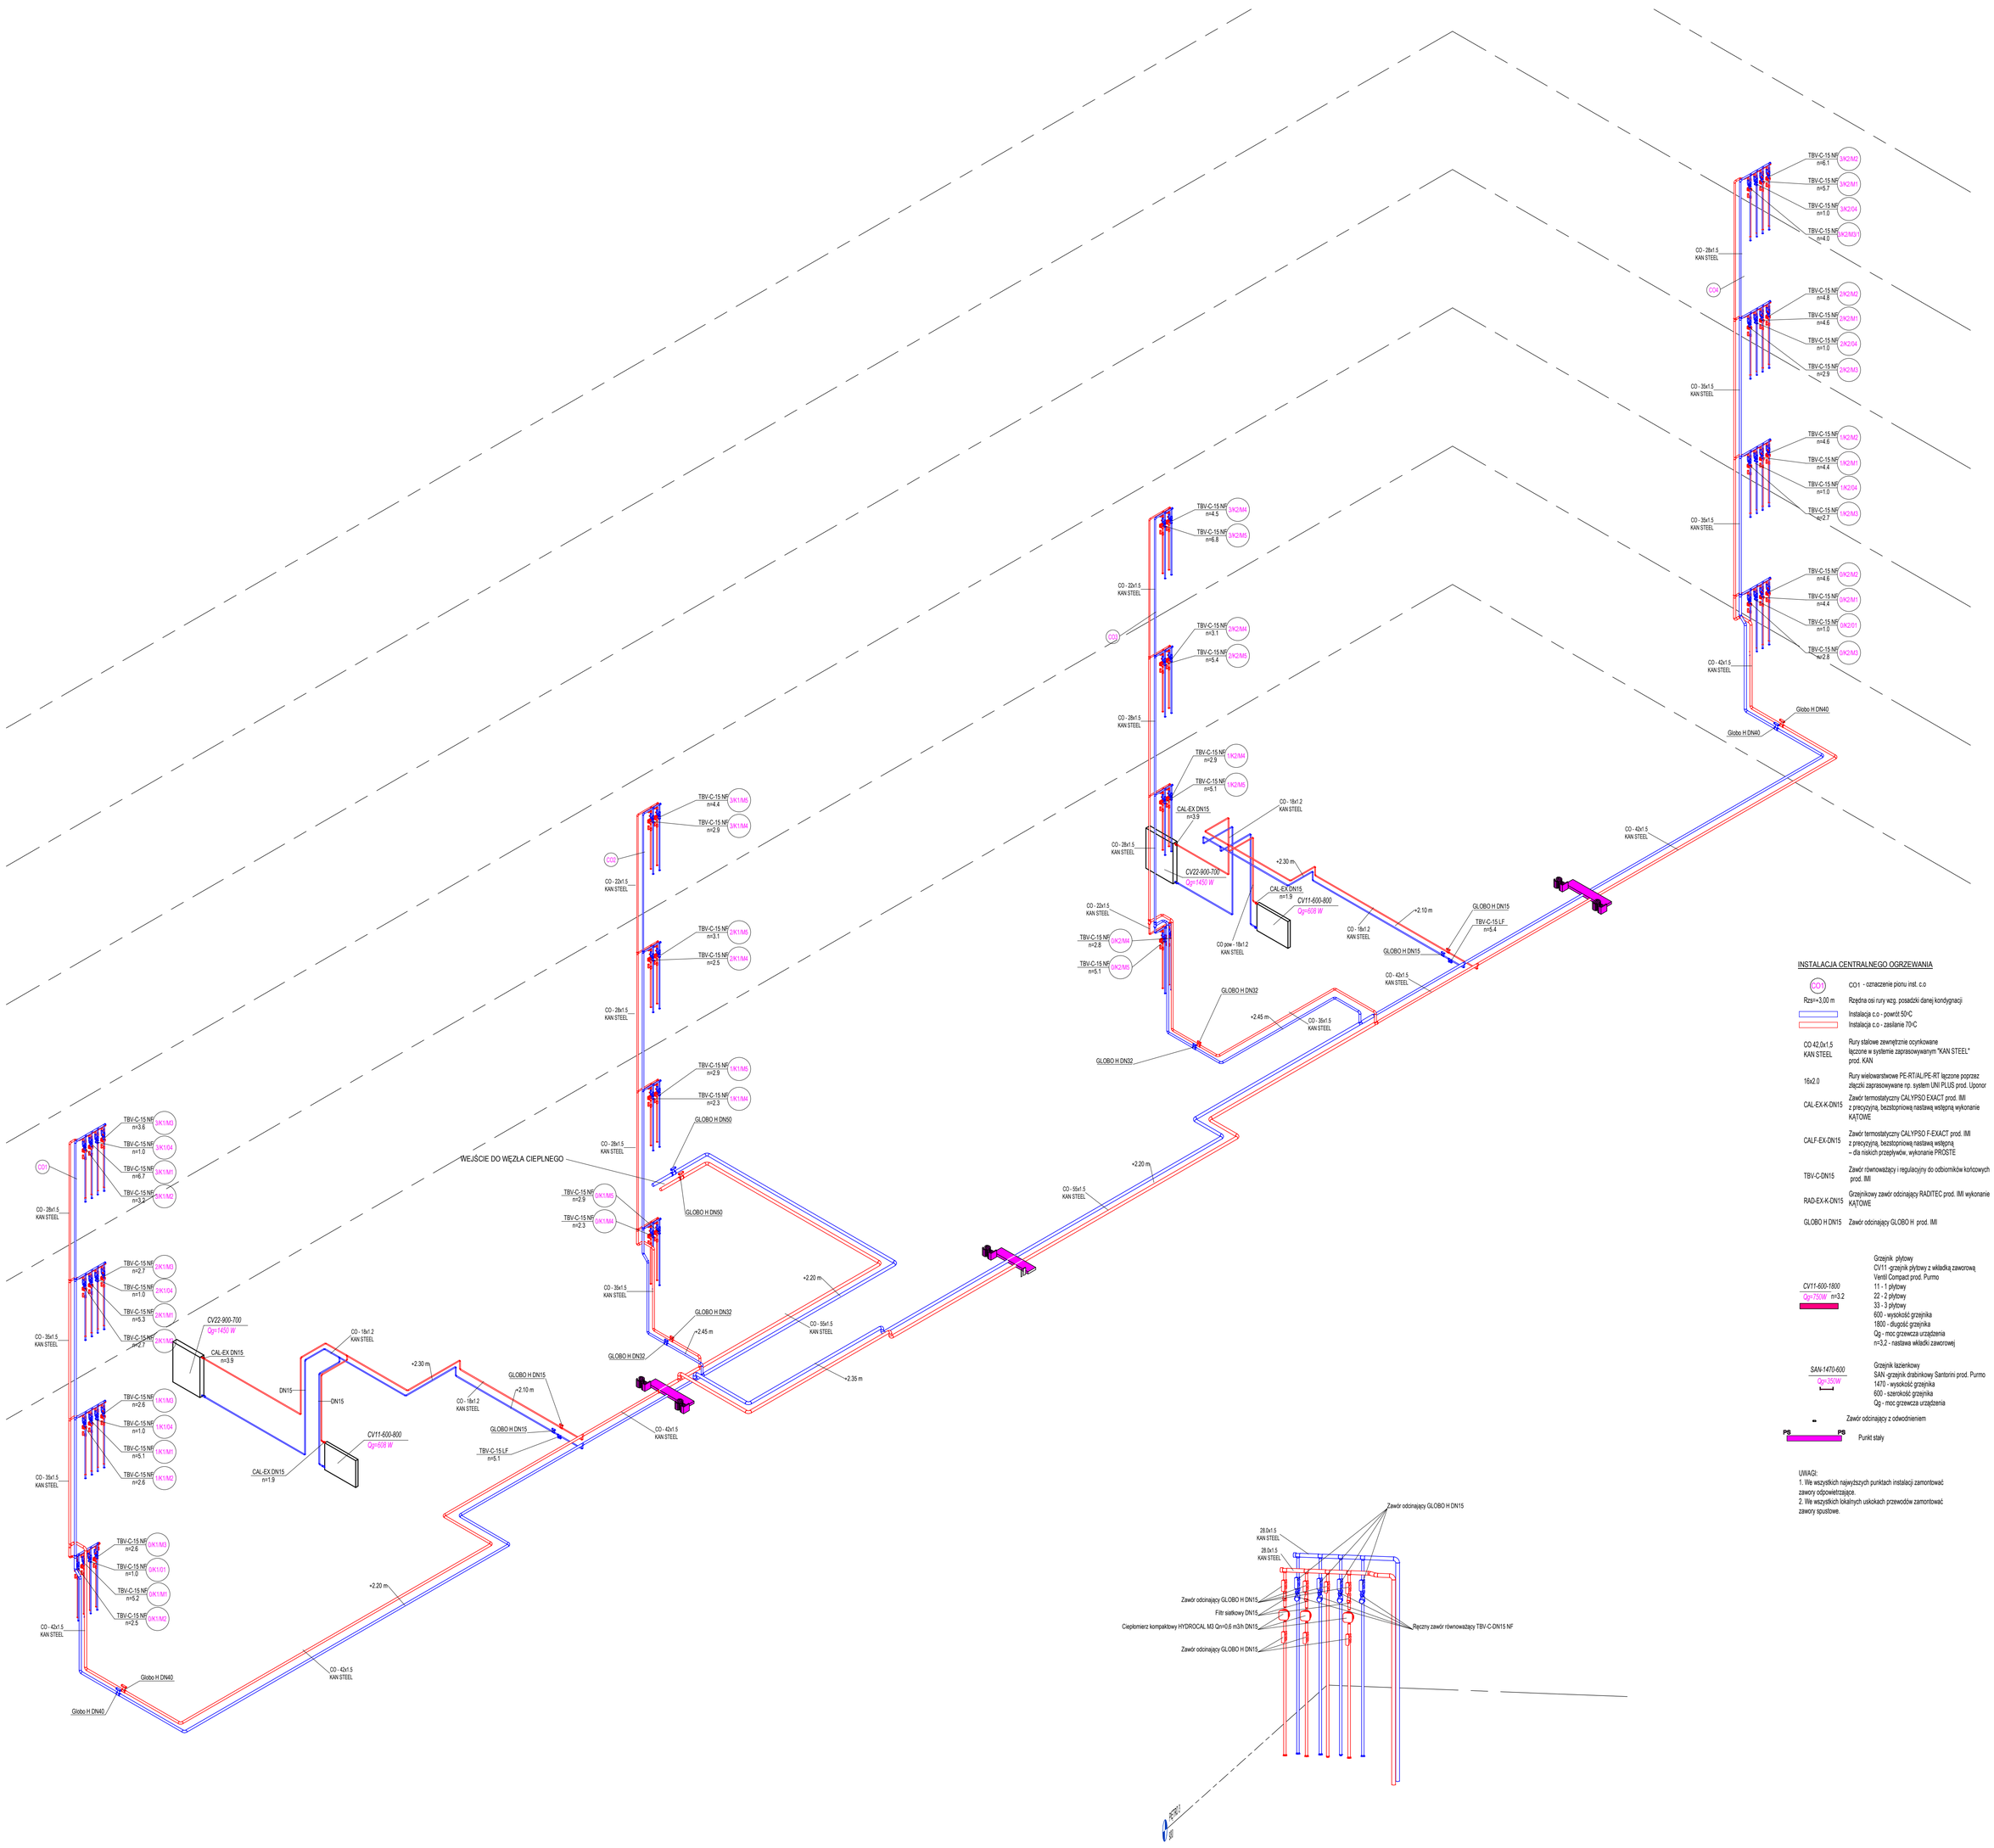

INSTALACJA CENTRALNEGO OGRZEWANIA

CO1	CO1 - oznaczenie pionu inst. c.o
Rzs=+3,00 m	Rzędna osi rury wzg. posadzki danej kondygnacji
	Instalacja c.o - powrót 50°C
	Instalacja c.o - zasilanie 70°C
CO 42,0x1,5 KAN STEEL	Rury stalowe zewnętrznie ocynkowane łączone w systemie zaprasowywanym "KAN STEEL" prod. KAN
16x2,0	Rury wielowarstwowe PE-RT/AL/PE-RT łączone poprzez złączki zaprasowywane np. system UNI PLUS prod. Uponor
CAL-EX-K-DN15	Zawór termostatyczny CALYPSO EXACT prod. IMI z precyzyjną, bezstopniową nastawą wstępną wykonanie KĄTOWE
CALF-EX-DN15	Zawór termostatyczny CALYPSO F-EXACT prod. IMI z precyzyjną, bezstopniową nastawą wstępną – dla niskich przepływów, wykonanie PROSTE
TBV-C-DN15	Zawór równoważący i regulacyjny do odbiorników końcowych prod. IMI
RAD-EX-K-DN15	Grzejnikowy zawór odcinający RADITEC prod. IMI wykonanie KĄTOWE
GLOBO H DN15	Zawór odcinający GLOBO H prod. IMI
CV11-600-1800 Qg=750W n=3,2	Grzejnik płytowy CV11 -grzejnik płytowy z wkładką zaworową Ventil Compact prod. Purmo 11 - 1 płytowy 22 - 2 płytowy 33 - 3 płytowy 600 - wysokość grzejnika 1800 - długość grzejnika Qg - moc grzewcza urządzenia n=3,2 - nastawa wkładki zaworowej
SAN-1470-600 Qg=350W	Grzejnik łazienkowy SAN -grzejnik drabinkowy Santorini prod. Purmo 1470 - wysokość grzejnika 600 - szerokość grzejnika Qg - moc grzewcza urządzenia
	Zawór odcinający z odwodnieniem
PB PS	Punkt stały

UWAGI:
1. We wszystkich najwyższych punktach instalacji zamontować zawory odpowietrzające.
2. We wszystkich lokalnych uskokach przewodów zamontować zawory spustowe.

2 ROZDZIELACZ CO

SCENARIO
Wacław Szeniejko
ul. Wrocławska 72,55-002 Kamieniec Wr.
T.: +48 501-427-515
E: studio@scenario.pl
W.: www.scenario.pl

Inwestor	Towarzystwo Budownictwa Społecznego sp. z o.o. 67-200 Głogów ul. Piotra Skargi 8				
Obiekt	**BUDYNEK MIESZKALNY WIELORODZINNY - 2-B (TBS 24) WRAZ Z INFRASTRUKTURĄ TOWARZYSZĄCĄ**				
Adres	Głogów, Osiedle "Żarków" ul. Folwarczna, Witolda Pileckiego, jedn. ewid. Miasto Głogów, obr. Żarków, cz. dz. nr 696/7, 696/6				
Temat rysunku	Aksonometria instalacji c.o.				
Branża		Imię i nazwisko	Nr Upraw.	Data	Podpis
Sanitarna	Projektant	mgr inż. Danuta Michałkiewicz	579/89/UW	01.2024	
	Sprawdzający	mgr inż. Henryk Studenny	405/77/Wwm	01.2024	
	Skala: 1:100	Projekt techniczny		Nr rys.:	S14