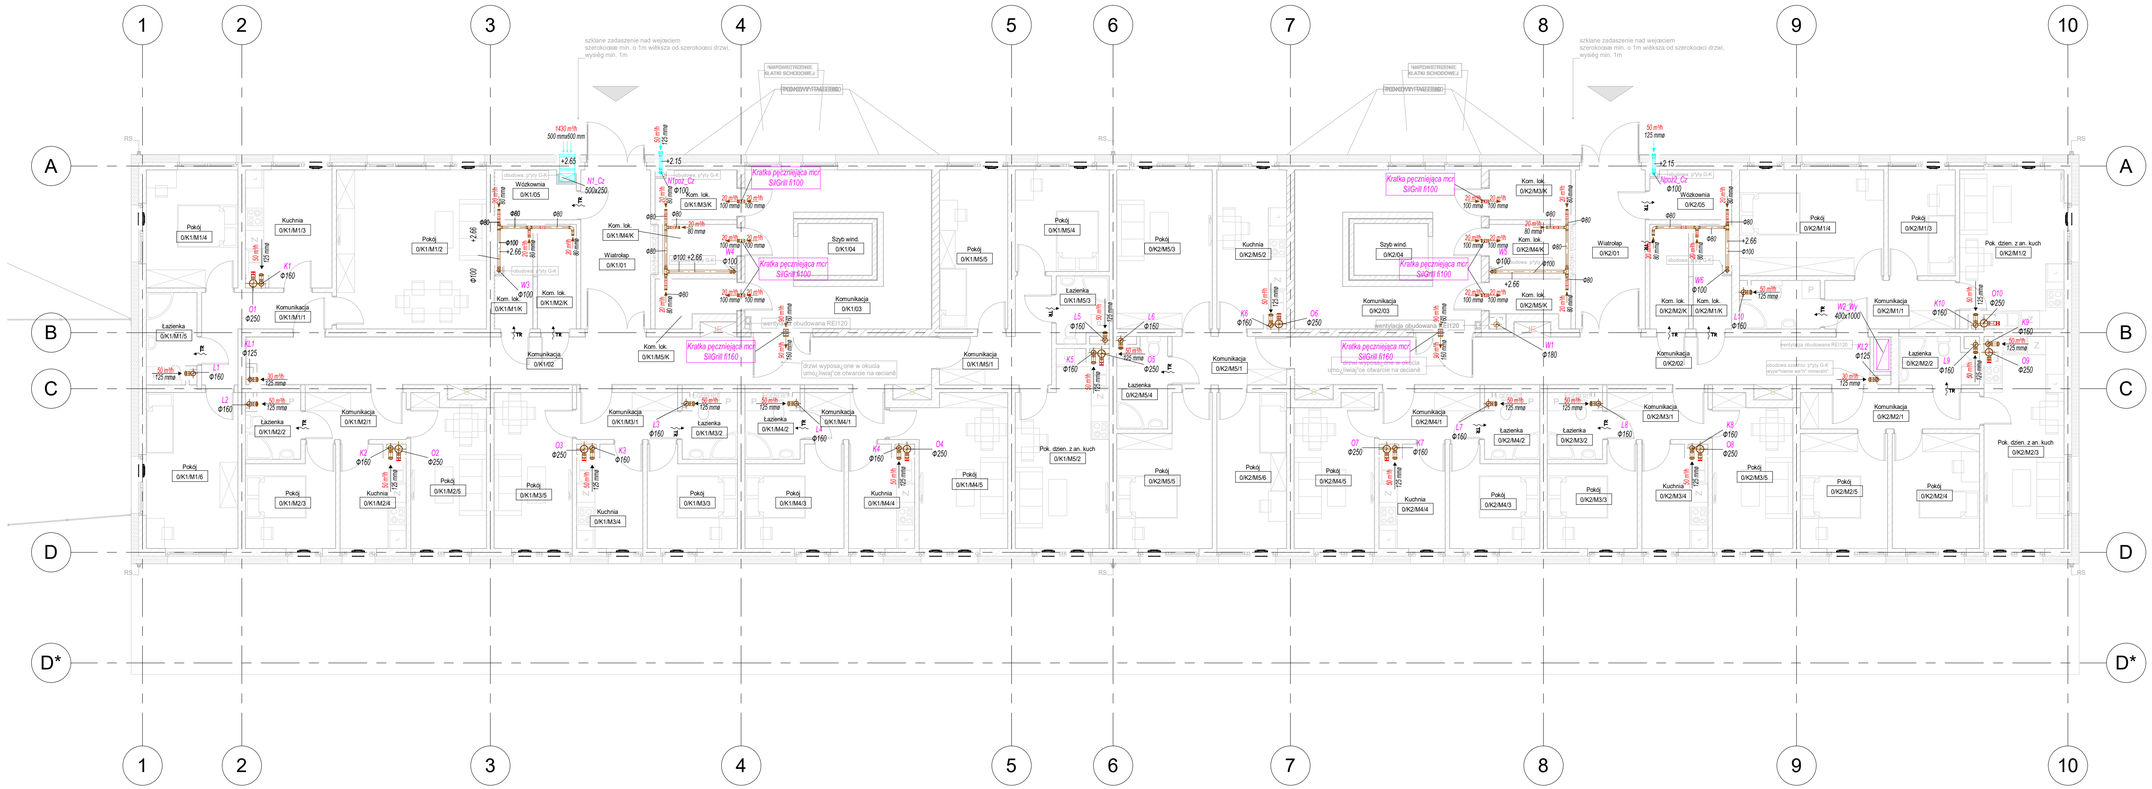

LEGENDA

INSTALACJA WENTYLACJI

+2.34 - rzędna góry kanału wzg kondygnacji
BxH - wymiary kanału prostokątnego
øSrednica - srednica kanału okrągłego

Numer zespołu

BxH lub øSrednica RSK	Kanał nawiewny
BxH lub øSrednica RSK	Kanał wywiewny
BxH lub øSrednica RSK	Kanał wyrzutowy
BxH lub øSrednica RSK	Kanał czerpny
BxH lub øSrednica RSK	Kanał wywiewny indywidualny

Zawór wentylacyjny nawiewny

Zawór wentylacyjny wywiewny

Kratka wentylacyjna

Przepustnica wentylacyjna

Tłumik akustyczny kanałowy

Klapa ppoż z wyzwalaczem termicznym i wyłącznikiem krańcowym

Obudowa ppoż

Nawiewnik okienny

SCENARIO
Wacław Szarejko
ul. Wrocławska 72,55-002 Kamieniec Wr.
T.: +48 501-427-515
E.: studio@scenario.pl
W.: www.scenario.pl

Inwestor	Towarzystwo Budownictwa Społecznego sp. z o.o. 67-200 Głogów ul. Piotra Skargi 8				
Obiekt	**BUDYNEK MIESZKALNY WIELORODZINNY - Z-B (TBS 24) WRAZ Z INFRASTRUKTURĄ TOWARZYSZĄCA**				
Adres	Głogów, Osiedle "Żarków" ul. Folwarczna, Witolda Pileckiego, jedn. ewid. Miasto Głogów, obr. Żarków, cz. dz. nr 696/7, 696/6				
Temat rysunku	Instalacja wentylacji - rzut parteru				
Branża		Imię i nazwisko	Nr Upraw.	Data	Podpis
Sanitarna	Projektant	mgr inż. Danuta Michalkiewicz	579/89/UW	01.2024	
	Sprawdzający	mgr inż. Henryk Studenny	405/77/Wwm	01.2024	
	Skala: 1:100	Projekt techniczny		Nr rys.:	S16