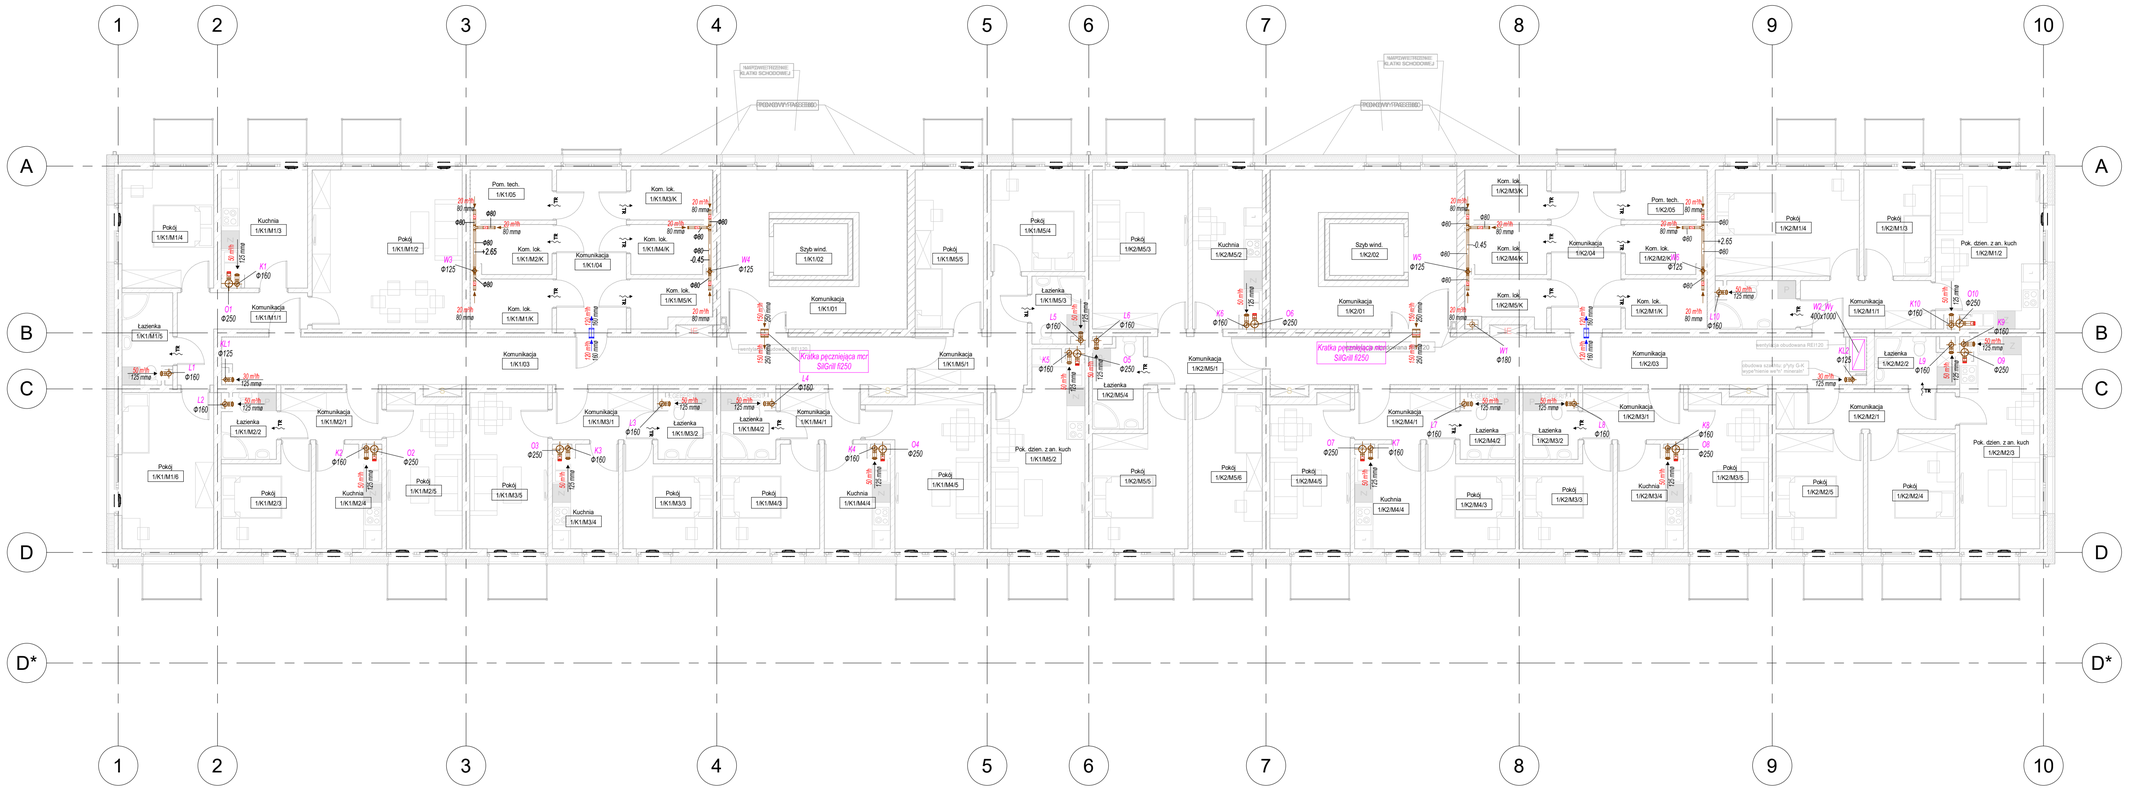

LEGENDA

INSTALACJA WENTYLACJI

+2.34 - rzędna góry kanału wzg kondygnacji
BxH - wymiary kanału prostokątnego
øŚrednica - średnica kanału okrągłego

Numer zespołu	
BxH lub øŚrednica RSK	Kanał nawiewny
BxH lub øŚrednica RSK	Kanał wywiewny
BxH lub øŚrednica RSK	Kanał wyrzutowy
BxH lub øŚrednica RSK	Kanał czerpny
BxH lub øŚrednica RSK	Kanał wywiewny indywidualny

- Zawór wentylacyjny nawiewny
- Zawór wentylacyjny wywiewny
- Kratka wentylacyjna
- Przepustnica wentylacyjna
- Tłumik akustyczny kanałowy
- Klapa ppoż z wyzwalaczem termicznym i wyłącznikiem krańcowym
- Obudowa ppoż
- Nawiewnik okienny

SCENARIO
Wacław Szarejko
ul. Wrocławska 72,55-002 Kamieniec Wr.
T.: +48 501-427-515
E: studio@scenario.pl
W.: www.scenario.pl

Inwestor	Towarzystwo Budownictwa Społecznego sp. z o.o. 67-200 Głogów ul. Piotra Skargi 8				
Obiekt	**BUDYNEK MIESZKALNY WIELORODZINNY - Z-B (TBS 24) WRAZ Z INFRASTRUKTURĄ TOWARZYSZĄCA**				
Adres	Głogów, Osiedle "Żarków" ul. Folwarczna, Witolda Pileckiego, jedn. ewid. Miasto Głogów, obr. Żarków, cz. dz. nr 696/7, 696/6				
Temat rysunku	Instalacja wentylacji - rzut +1				
Branża		Imię i nazwisko	Nr Upraw.	Data	Podpis
Sanitarna	Projektant	mgr inż. Danuta Michalkiewicz	579/89/UW	01.2024	
	Sprawdzający	mgr inż. Henryk Studenny	405/77/Wwm	01.2024	
	Skala: 1:100	Projekt techniczny		Nr rys.:	S17