
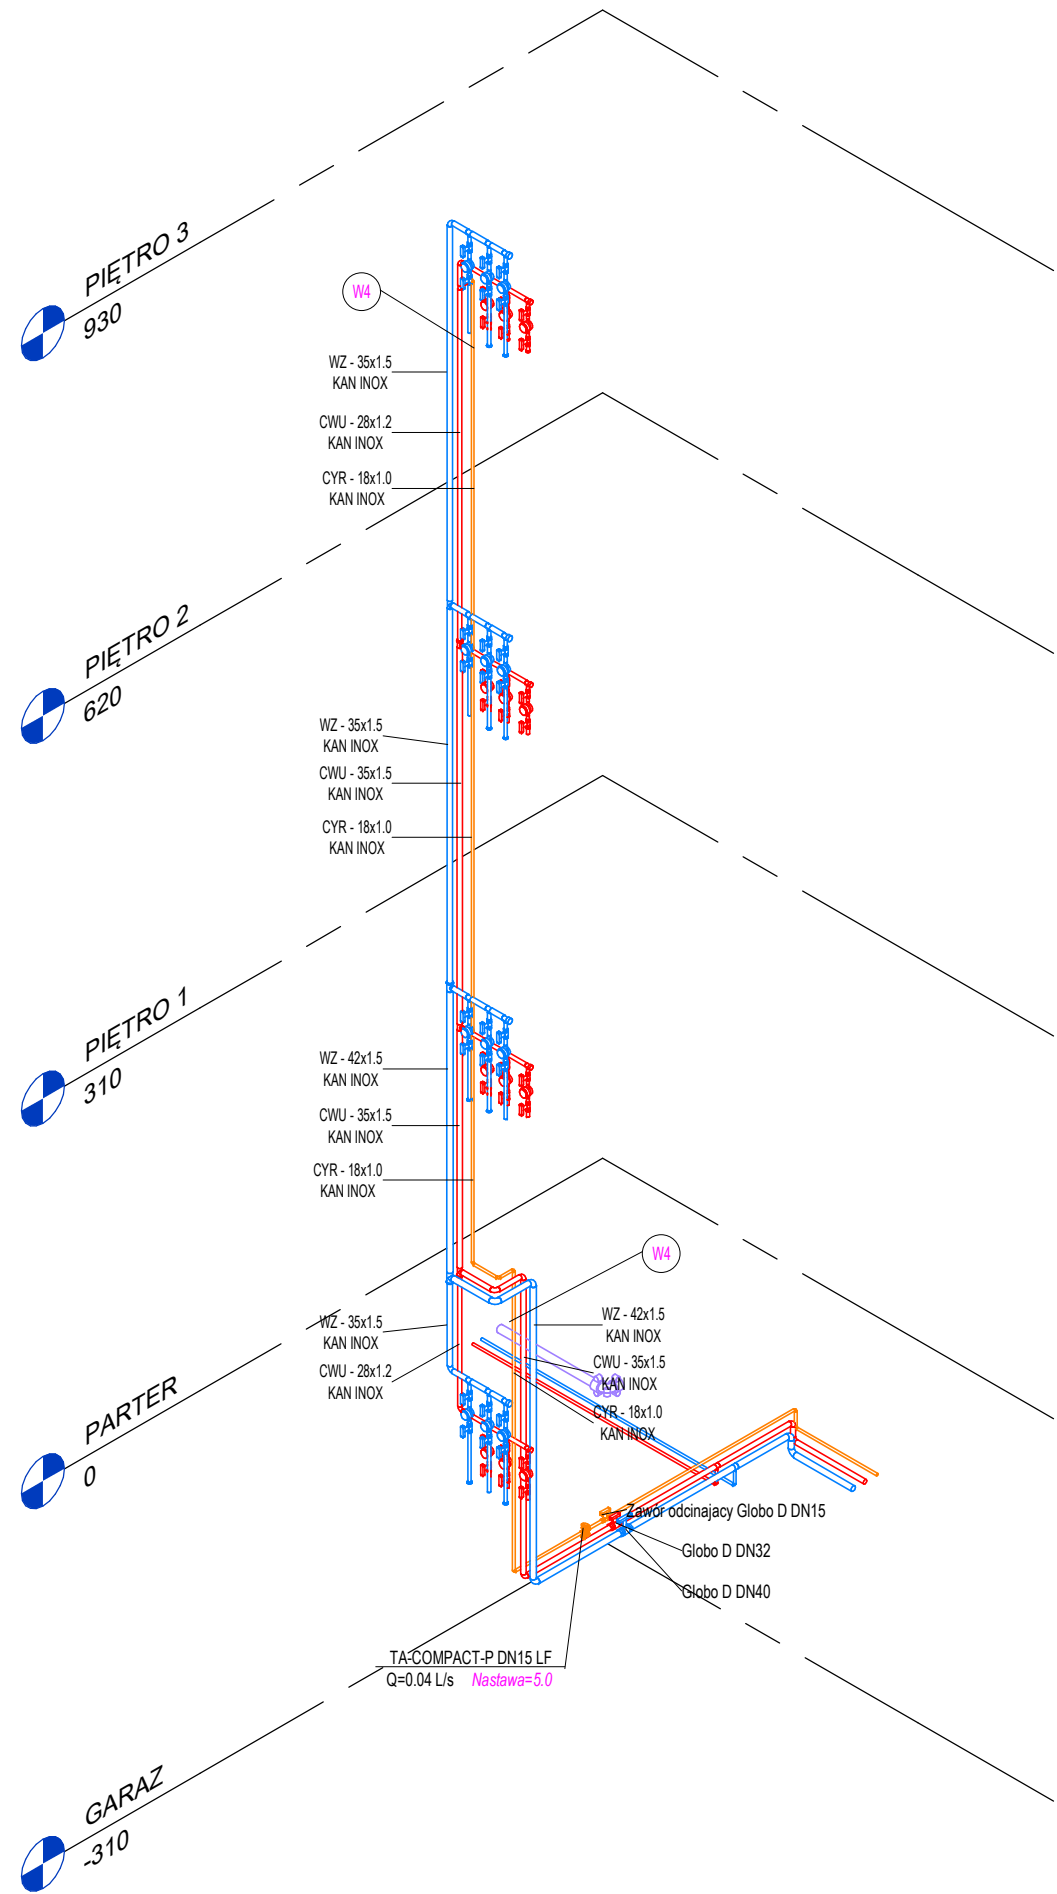
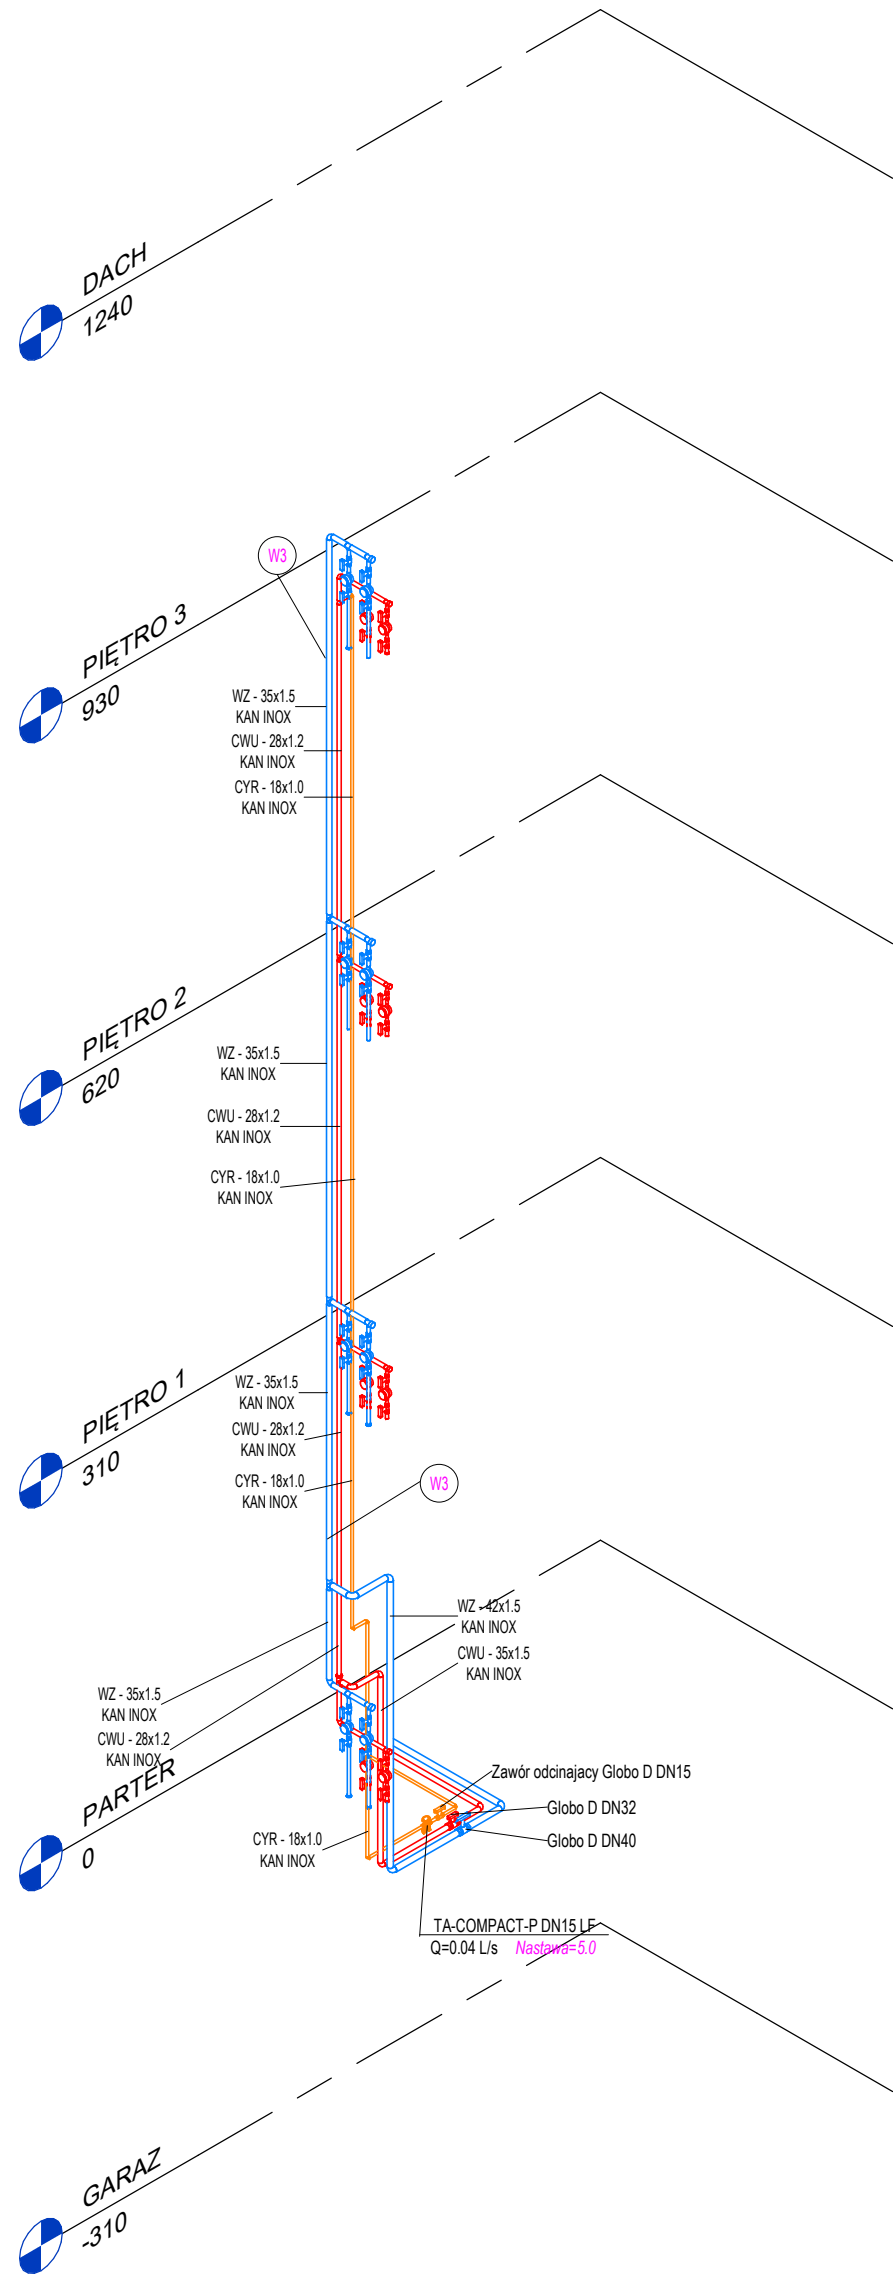
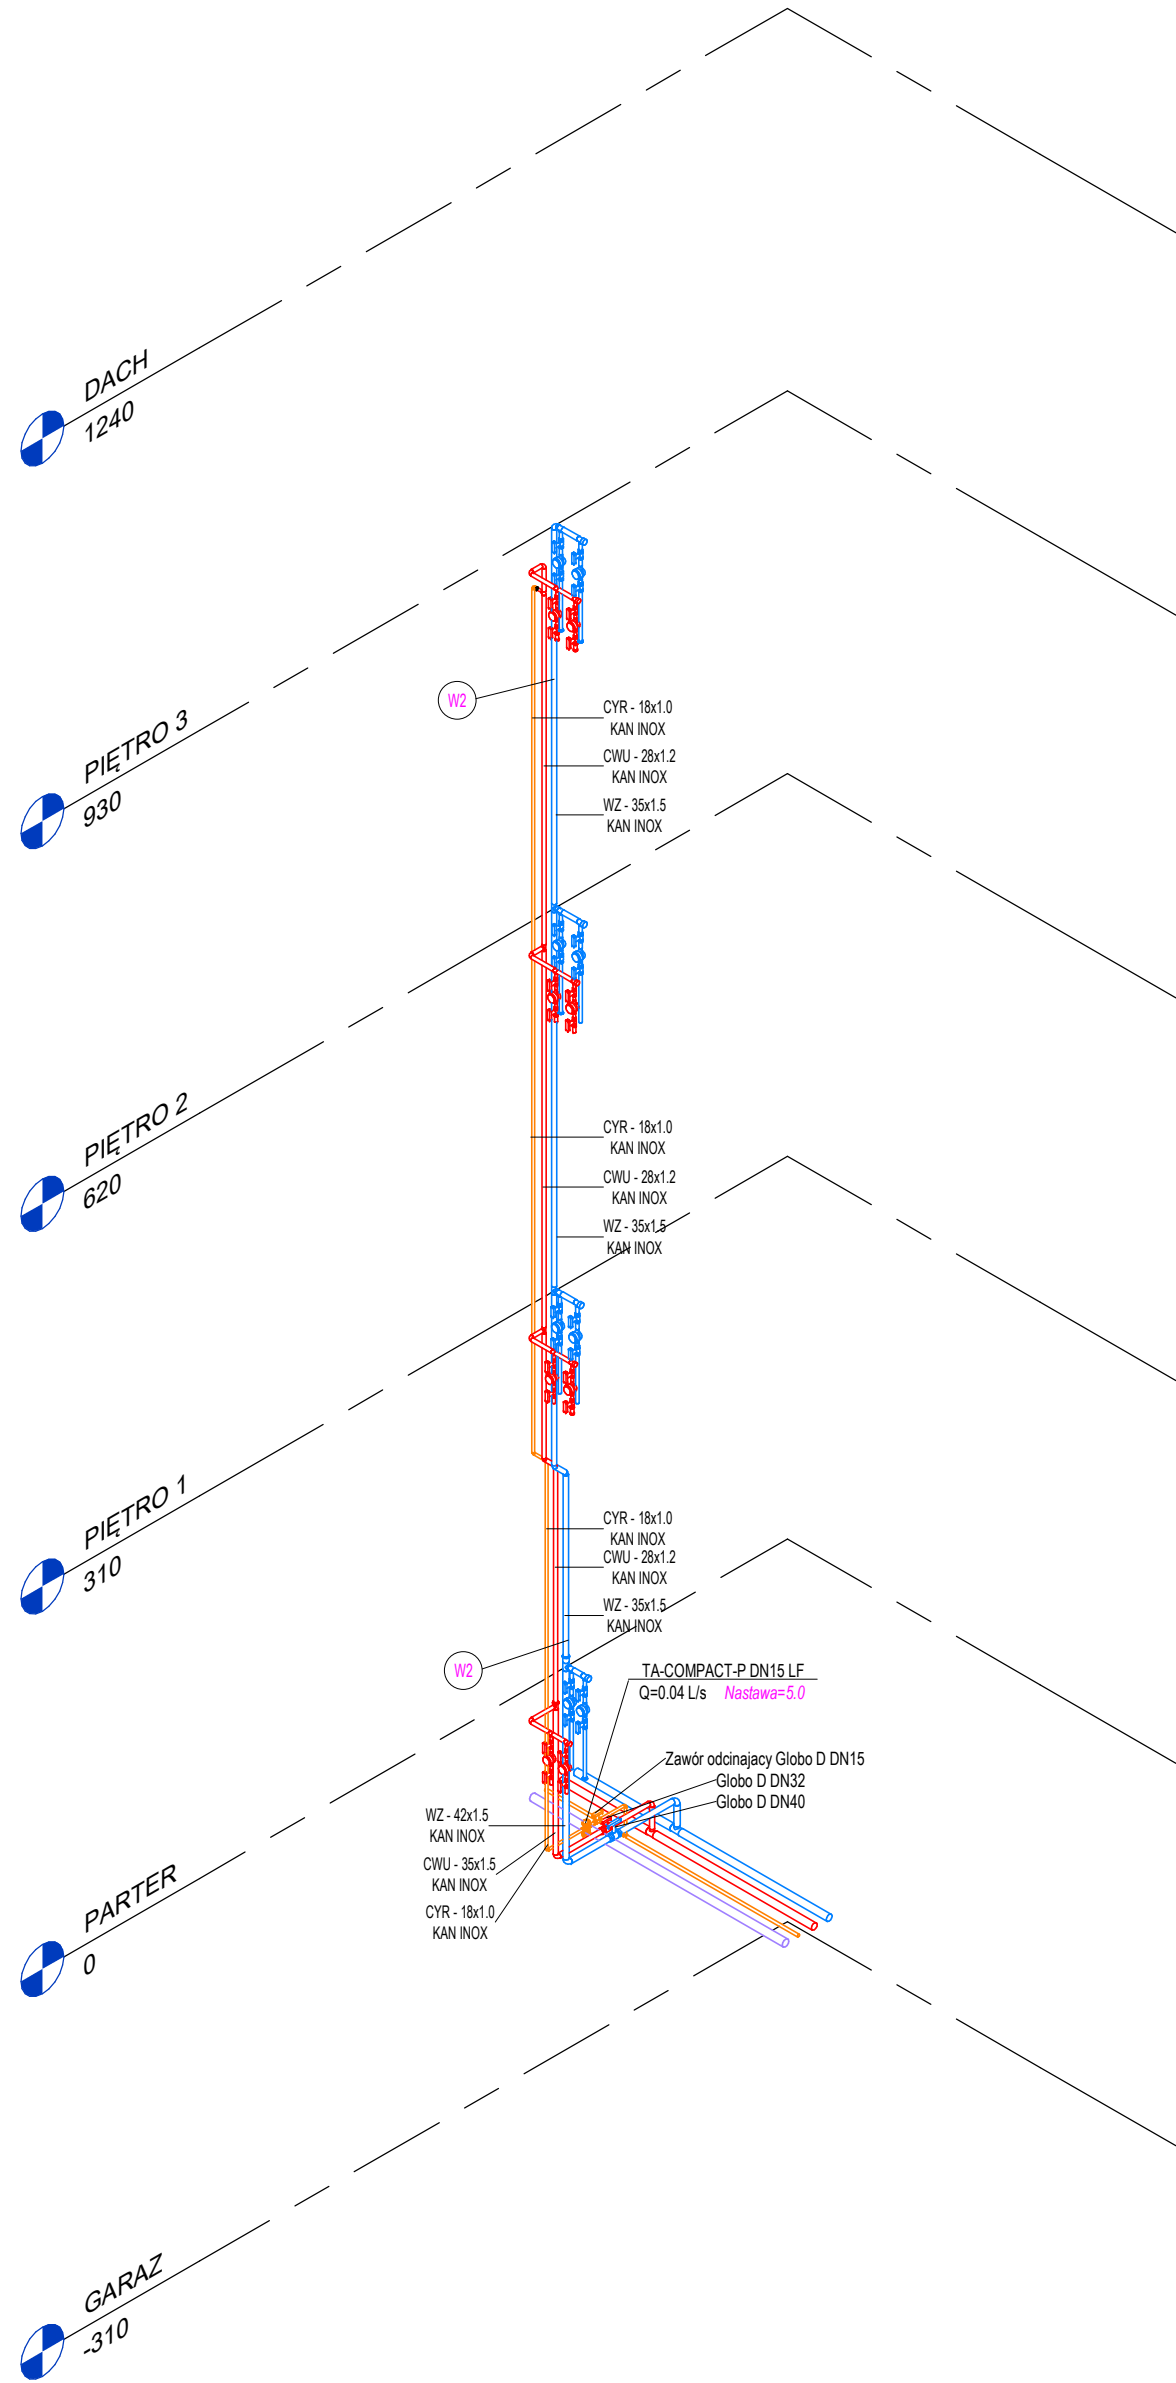


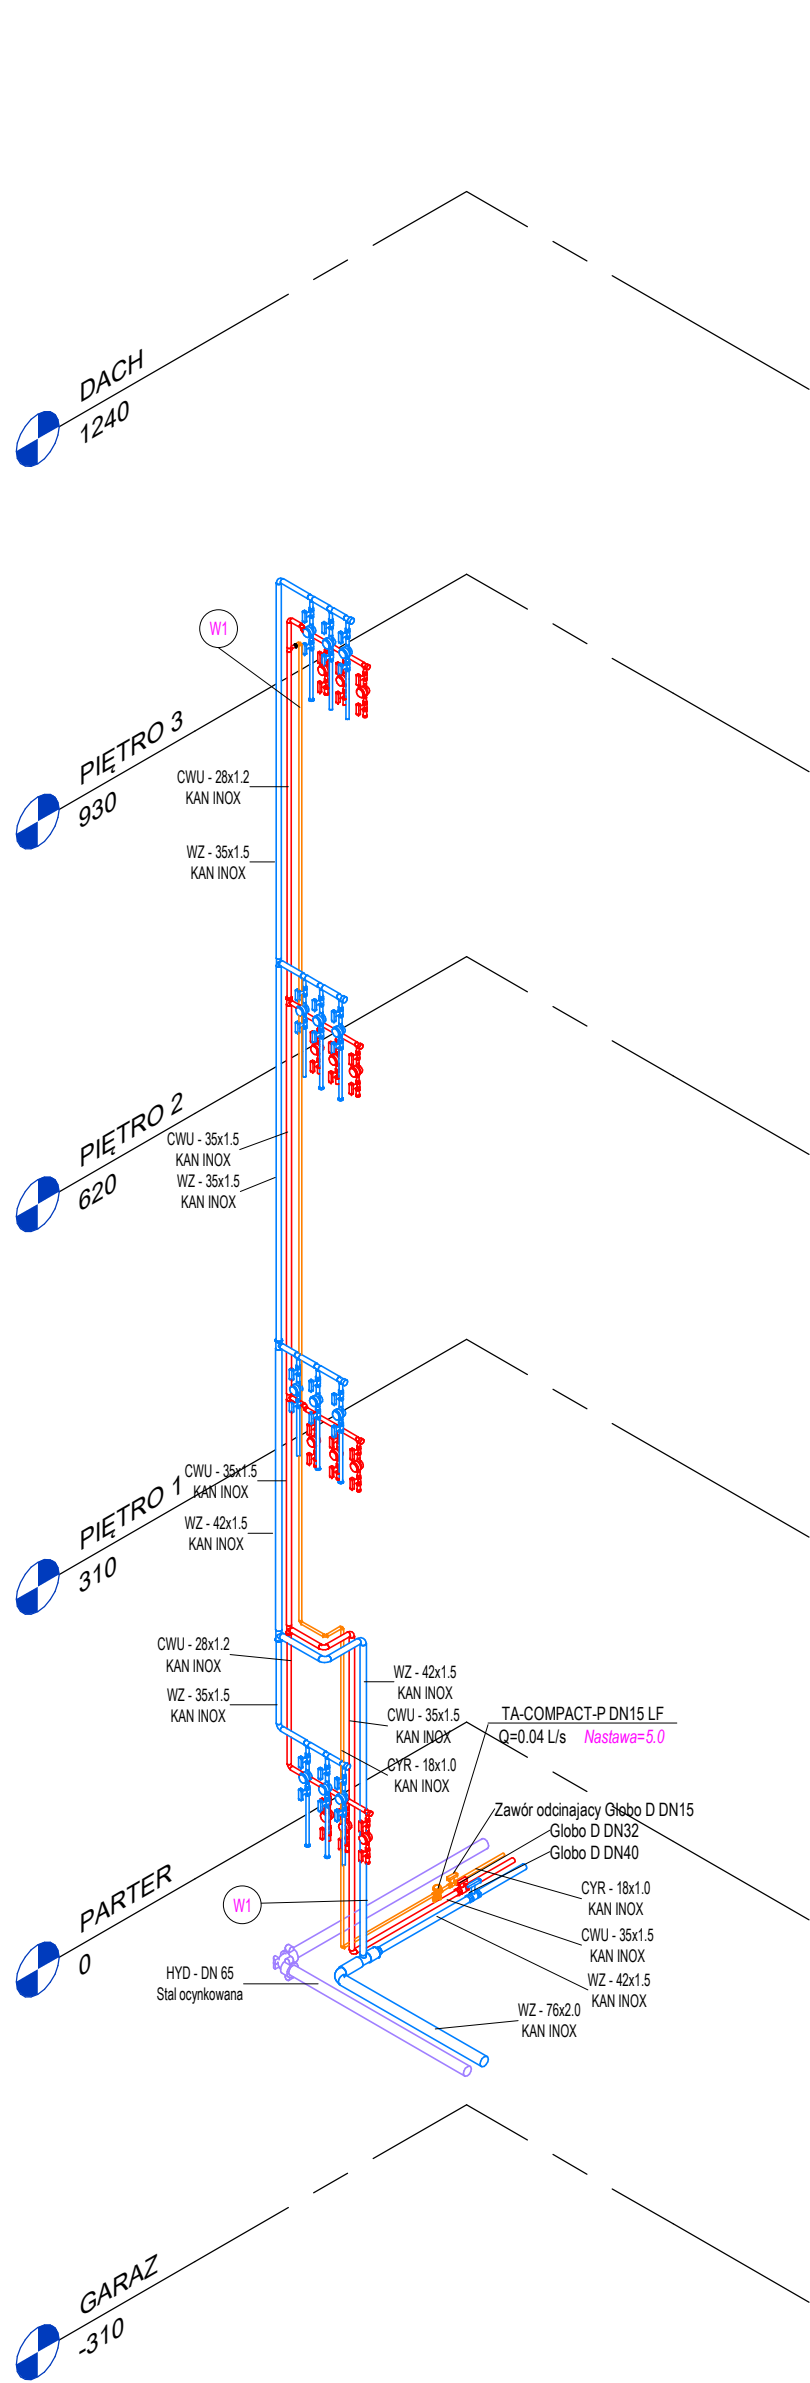

INSTALACJA WODY

W1 - oznaczenie pionu inst. wody

instalacja wody zimnej

instalacja wody ciepłej

instalacja wody cyrkulacyjnej

instalacja hydrantowa

PS - punkt stały

WZ - woda zimna

CWU - woda ciepła

CYR - cyrkulacja


HYD - instalacja hydrantowa (pożarowa)

Rzs - rzędna środka rury

Kan Inox - stal nierdzewna z dodatkiem chromu, łączona poprzez połączenia zaprasowywane w technice "Press"

Stal ocynkowana - stal podwójnie ocynkowanych wg PN-98/H-74200

rowkowna łączona w systemie np. vicaluic

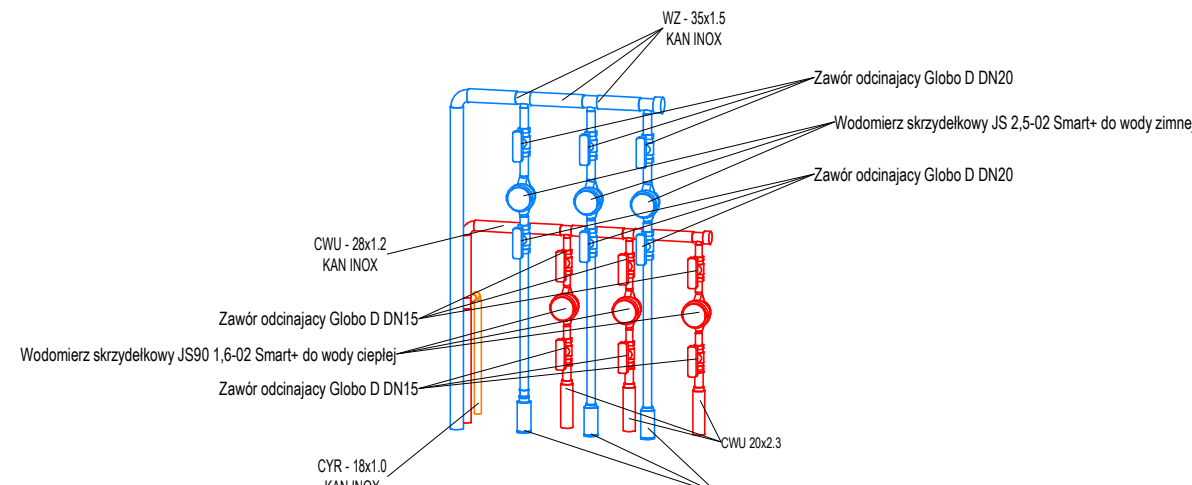

5 Szczegół wodomierze

1 Pion wody W1

2 Pion wody W2

3 Pion wody W3

4 Pion wody W4

SCENARIO Warsaw Szarego. ul. Wrocławskie 72.55-002 Kamieniec Wr. T.: +48 50 427-515 E: studio@scenario.pl W.: www.scenario.pl					
Inwestor		Towarzystwo Budownictwa Społecznego sp. z o.o. 67-200 Głogów ul. Piotra Skargi 8			
Obiekt		BUDYNEK MIESZKALNY WIELORODZINNY - 2-B (TBS 24) WRAZ Z INFRASTRUKTURĄ TOWARZYSZĄCĄ			
Adres		Głogów, Osiedle "Żarków" ul. Folvarczna, Witolda Pileckiego, jedn. ewid. Miasto Głogów, obr. Żarków, cz. dz. nr 696/7, 696/6			
Temat rysunku		Instalacja wod-kan - Piony instalacji wody			
Branża		mgr inż. Dariusz Michałewicz	579899 UW	01.2024	
Sanitarna		mgr inż. Henryk Stodęty	405/777 Wm	01.2024	
Sprawdzający		mgr inż. Henryk Stodęty	405/777 Wm	01.2024	
Skala:		1:100	Projekt techniczny	Nr rys.:	S21