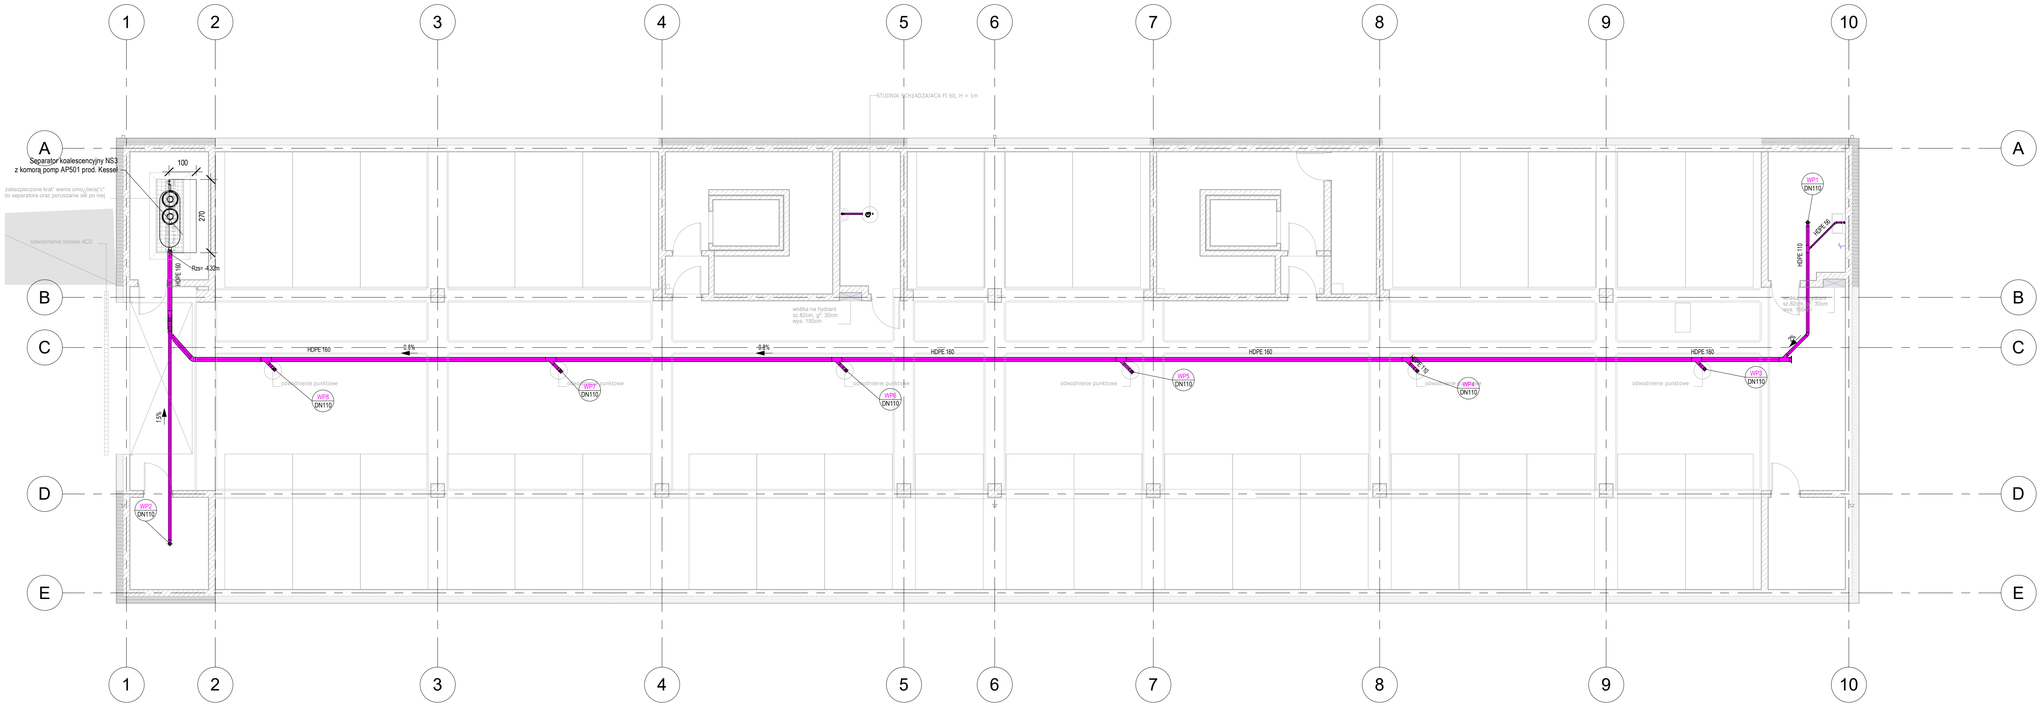

Legenda:

INSTALACJA KANALIZACJI PODPOSADZKOWEJ

- Kanalizacja sanitarna - podposadzkowa
- Kanalizacja deszczowa - podposadzkowa
- Kanalizacja tłuszczowa - podposadzkowa
- Kanalizacja odpowietrzająca - podposadzkowa

KS - oznaczenie branży
Y - oznaczenie pionu
Z - średnica zewnętrzna

Rzw= 2.38m — rzędna środka przewodu względem poziomu posadzki

UWAGI:

Wpusty na instalacji podposadzkowej dodatkowo służą do rewizji instalacji

BCENARIO
Wacław Szarejko
ul. Wrocławska 72,55-002 Kamieniec Wr.
T.: +48 501-427-515
E.: biuro@bcenario.pl
W.: www.scenario.pl

Inwestor	Towarzystwo Budownictwa Społecznego sp. z o.o. 67-200 Głogów ul. Piotra Skargi 8				
Obiekt	**BUDYNEK MIESZKALNY WIELORODZINNY - 2-B (TBS 24) WRAZ Z INFRASTRUKTURĄ TOWARZYSZĄCĄ**				
Adres	Głogów, Osiedle "Żarków" ul. Folwarczna, Witolda Pileckiego, jedn. ewid. Miasto Głogów, obr. Żarków, cz. dz. nr 69/67, 69/6/6				
Temat rysunku	Instalacja wod-kan - rzut kan. podposadzkowej				
Branża		Imię i nazwisko	Nr Upraw.	Data	Podpis
Sanitarna	Projektant	mgr inż. Danuta Michalkiewicz	579/89/UW	01.2024	
	Sprawdzający	mgr inż. Henryk Studenny	405/77/Wwm	01.2024	
Skala: 1:100	Projekt techniczny		Nr rys.:	S7	