Rzut - Parter (+/- 0,00 m)

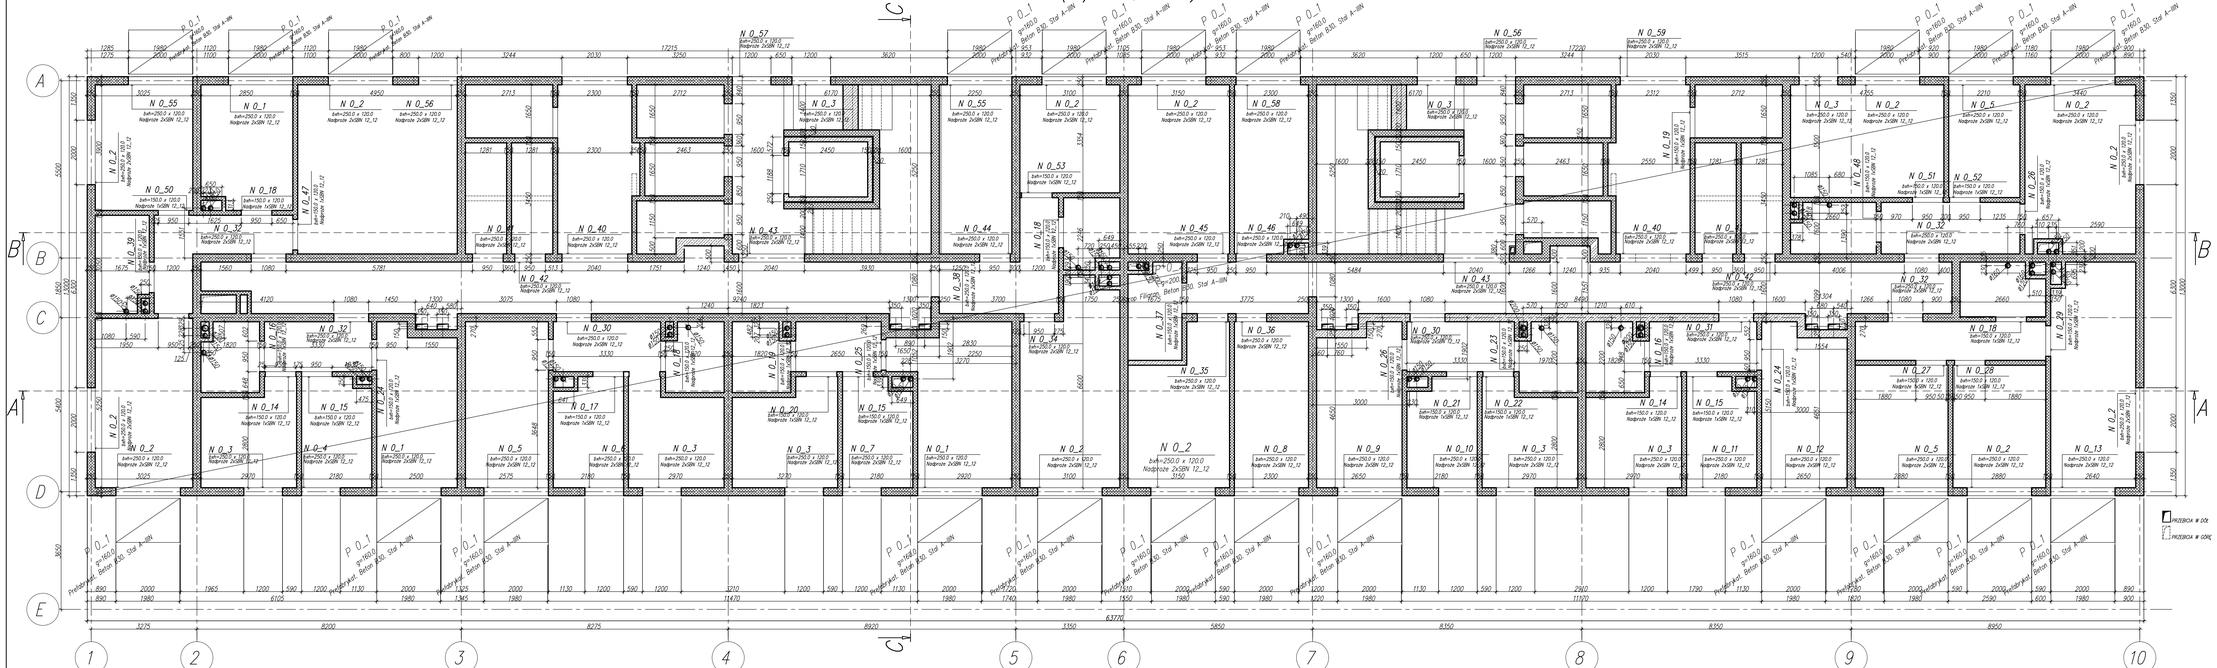

Inwestor	Towarzystwo Budowlaniczne Społecznego sp. z o.o. 67-200 Głogów, ul. Piotra Skargi 8				
Obiekt	BUDYNEK MIESZKALNY -2A (TBS23) WRAZ Z INFRASTRUKTURĄ TOWARZYSZĄCĄ				
Adres	Działka ewidencyjna 1/2 obręb 0001 Śródmieście, Miejsko-Ewidencyjny Głogów, jedn. ewid. Głogów, obr. 0 Śródmieście, ul. Ks. Bp. Wilhelma Ferdynanda Gall 1/2				
Temat rysunku	RZUT PARTERU				
Branża		Imię i Nazwisko	Nr Uprn.	Data	Podpis
Konstrukcja	Projektant	mgr inż.arch. Lech Matyja	314/93/WPR	11.2023	
	Sprawdzający	mgr inż. Bogusław Szczepański	1/2/2/2/17	11.2023	
	Stadium	Projekt Techniczny		Nr rys.	K-03