


C:\A-PROJEKTY\PROJEKTY-2023\14-2023-13-GŁOGÓW\PT\BUDNEK_A\PODSTAWOWY\1523-PT-14-08.dwg, 2024-02-20 19:25:12, KUBIK

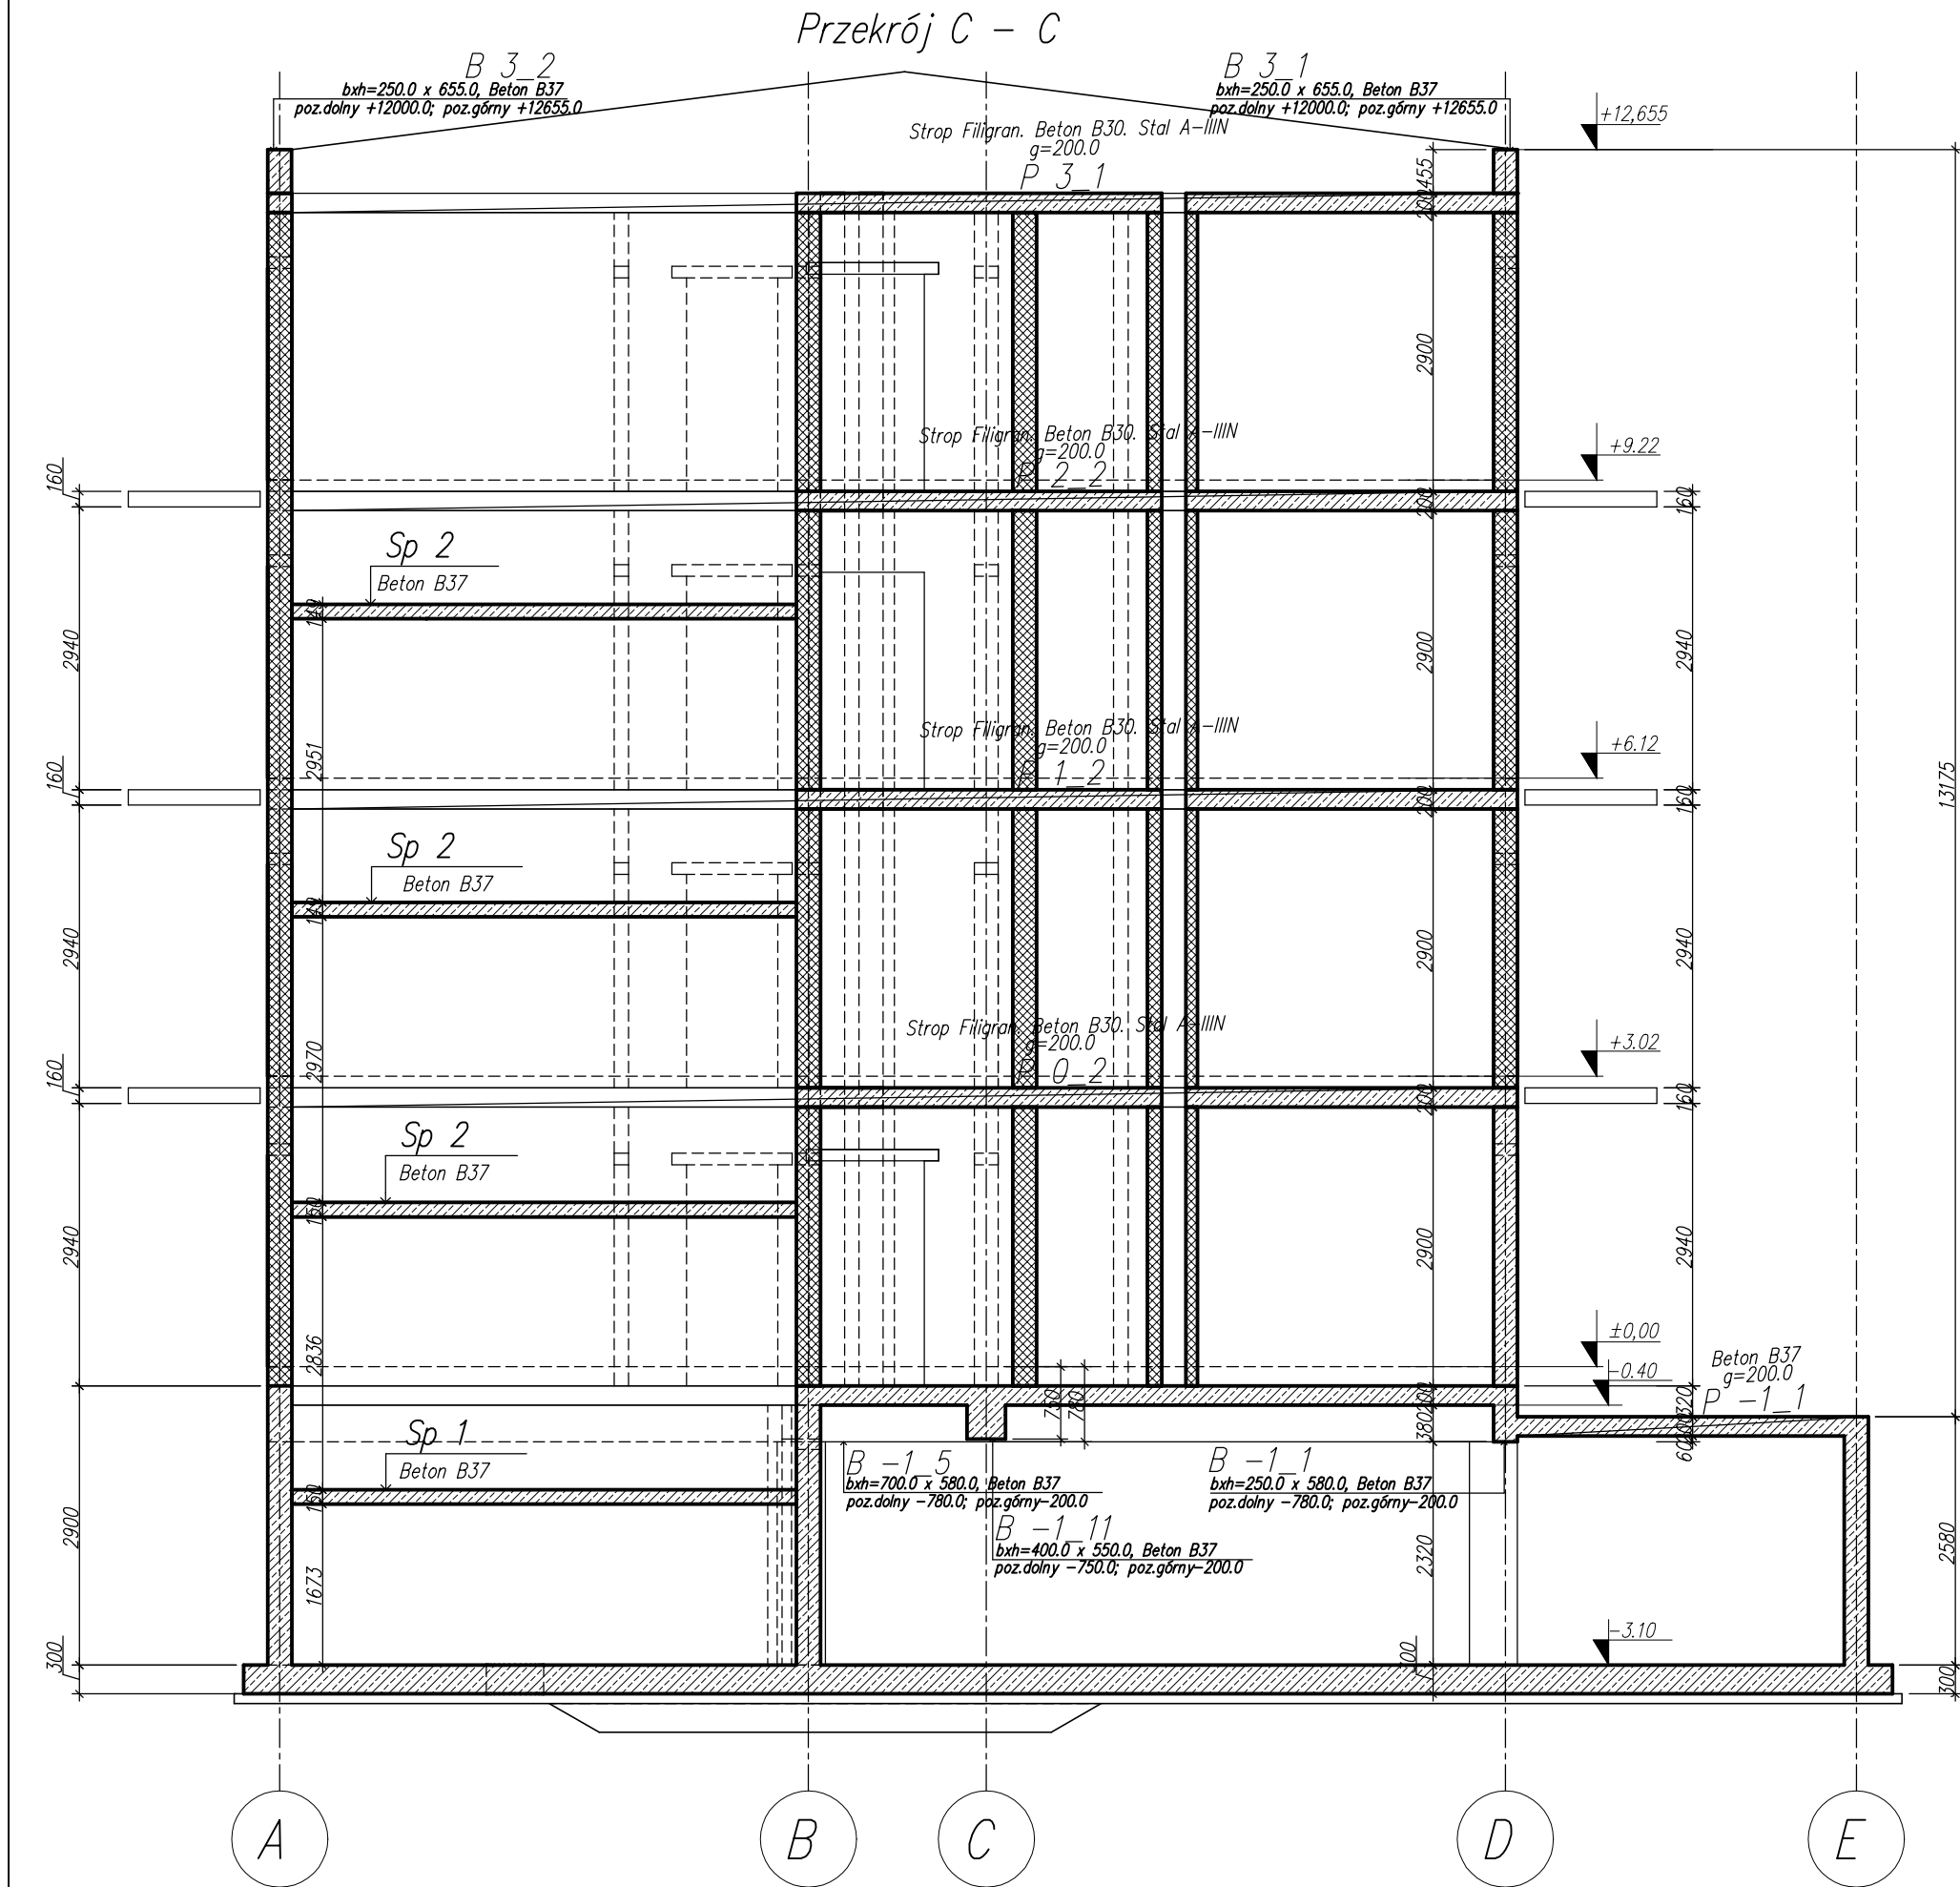

 SCENARIO Wacław Szarejko ul. Wrocławska 72, 55-002 Kamieniec Wr. T.: +48 501-427-515 E: studio@scenario.pl W.: www.scenario.pl					
Inwestor	Towarzystwo Budownictwa Społecznego sp. z o.o. 67-200 Głogów, ul. Piotra Skargi 8				
Obiekt	BUDYNEK MIESZKALNY -2B (TBS24) WRAZ Z INFRASTRUKTURĄ TOWARZYSZĄCĄ				
Adres	Głogów, osiedle "ZARKÓW" ul. Folwarczna, Witolda Piłcockiego jedn. ewid. Miasto Głogów, obr. Zarków, cz. dz. nr 696/77, 696/6				
Temat rysunku	PRZEKRÓJ C-C				
Branża	Inżynieria				
Konstrukcja	Projektant	mgr inż. arch. Lech Matyja	14/83/WBPP	11.2023	
	Sprawdzający	mgr inż. Bogusław Szczepaniak	DOS/0255/ PKb/17	11.2023	
Skala:		Projekt Techniczny		Nr rys.:	K-08