



SŁUP S -1_1; S -1_2; S -1_3; S -1_4; S -1_5; S -1_6; S -1_7

szt. 7

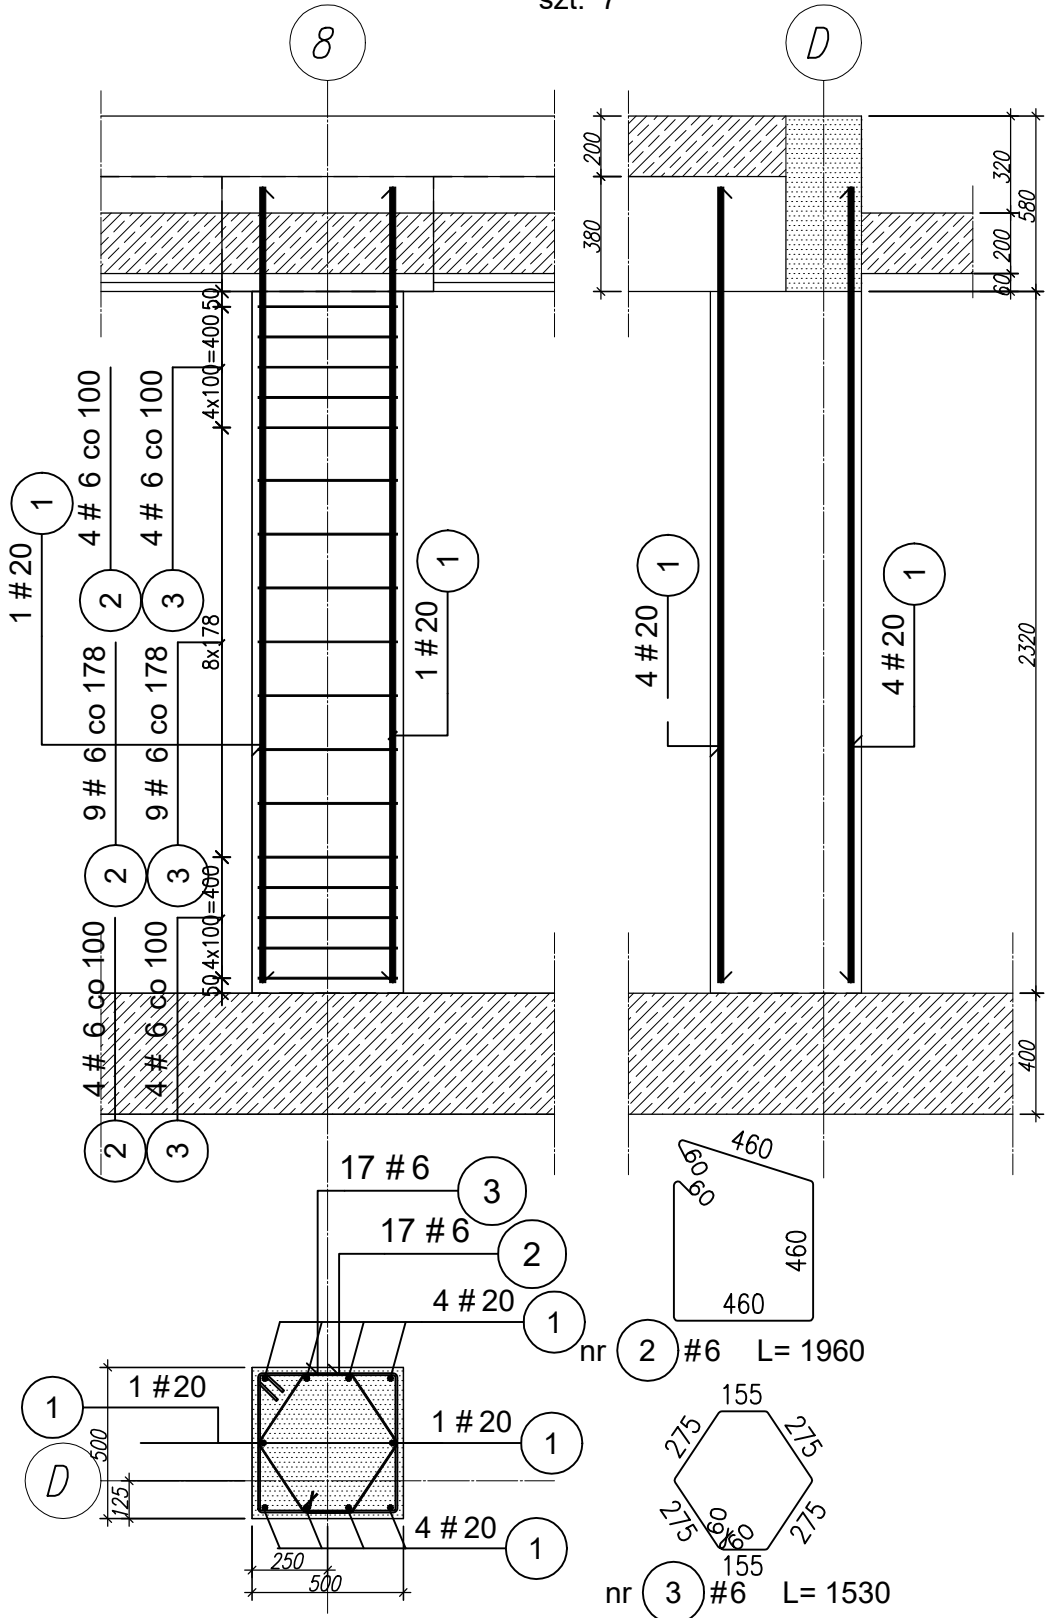


SŁUP S -1_8; S -1_9; S -1_10

szt. 3

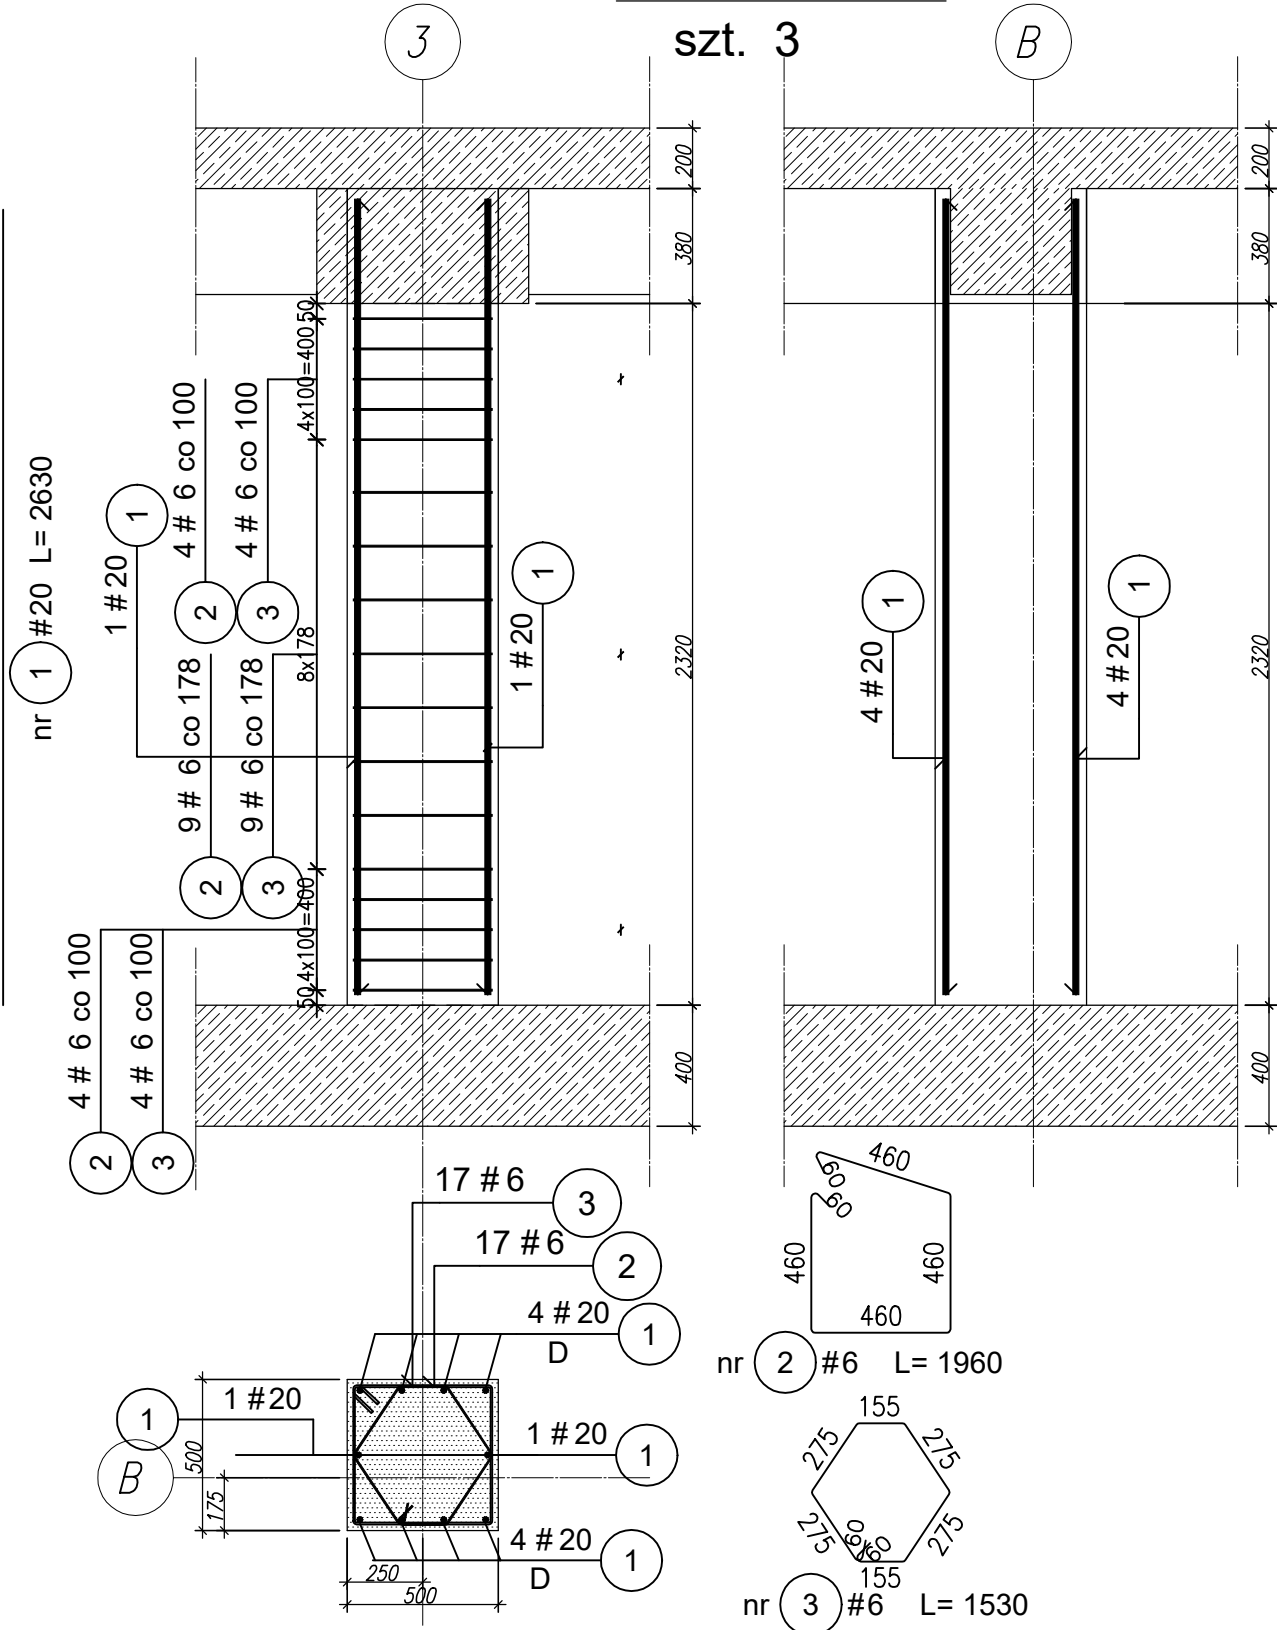

nr 1 #20 L= 2630

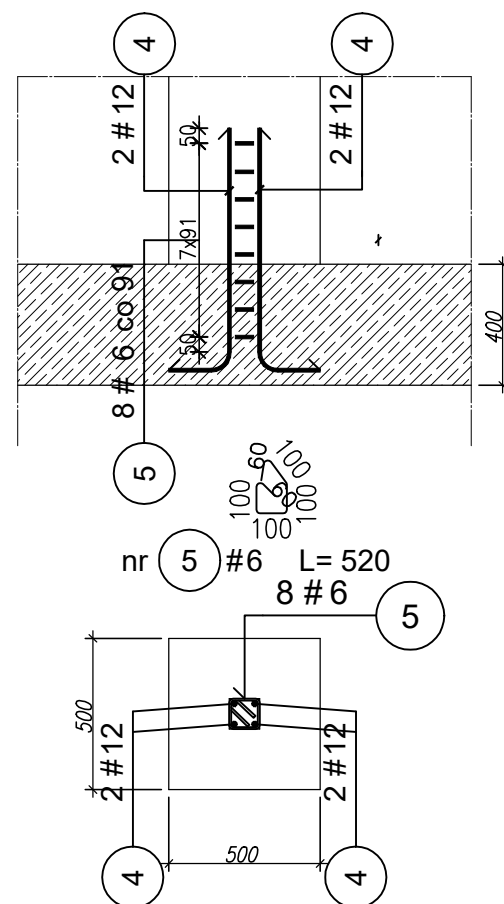

- UWAGI:
1. BETON: C30/37
 2. STAL ZBROJENIOWA KLASY A-IIIIN GAT. RB500W WEDŁUG SPECYFIKACJI
 3. DŁUGOŚĆ ZAKŁADÓW PRĘTÓW ZBROJENIA WG PN-B-03624:2002 $s=45^\circ\varnothing$
 4. PROMIENIE GIECIA HAKÓW ZBROJENIA WG PN-B-03624:2002
-DLA PRĘTÓW O ŚREDNICY DO 20 mm; 4* $\varnothing$
-DLA PRĘTÓW O ŚREDNICY POWYŻEJ 20 mm; 7* $\varnothing$
 5. PROMIENIE GIECIA PRĘTÓW ZBROJENIA WG PN-B-03624:2002 $r=15\varnothing$
 6. KLASA EKSPOZYCJI WG PN-B-03624:2002 - " "
 7. KLASA ODPROMIENI OGNIOWEJ "REI"
 8. PODSTAWOWA GRUBOŚĆ OTULINY ZBROJENIA $a \approx 30$ mm
 9. W MIEJSCACH KONCENTRACJI ZBROJENIA ZBROJENIE DOGIAĆ W DÓŁ LUB PODCIĄGAĆ W GÓRĘ DO UZYSKANIA WYMAGANEJ OTULINY ZBROJENIA
 10. JAKO ELEMENTY DYSTANSOWE STOSOWAĆ WYŁĄCZNIE TYPOWE PODKŁADKI, DYSTANSE ORAZ DRABINKI ZAPEWNIJĄCE UZYSKANIE PROJEKTOWANEJ OTULINY ZBROJENIA, STABILIZACJE ODLEGŁOŚCI POMIĘDZY PRĘTAMI ZBROJENIA ORAZ ICH POŁOŻENIA
 11. W MIEJSCACH OTWORÓW ZBROJENIE WYCIĄĆ LUB PRZESUNĄĆ
 12. PRZED ZABETONOWANIEM SPRAWDZIĆ GABARYTY KONSTRUKCJI I OTWOROWANIE Z PROJEKTAMI BRANŻOWYMI
 13. JEŚLI NA RYSUNKU ZNAJDUJĄ SIĘ NIE WZMIAROWANE ELEMENTY KONSTRUKCYJNE ICH WYMIARY ODCZYTAĆ Z RYSUNKÓW ZESTAWCZYCH KONSTRUKCJI BUDOWLI.
 14. OTWOROWANIE SPRAWDZIĆ Z PROJEKTAMI BRANŻOWYMI

 SCENARIO Włodzisław Szarejko ul. Wrocławska 72, 55-002 Kamieniec Wt. T.: +48 501-427-515 E.: studio@scenariopl W.: www.scenariopl					
Inwestor	Towarzystwo Budownictwa Społecznego sp. z o.o. 67-200 Głogów, ul. Piotra Skargi 8				
Obiekt	BUDYNEK MIESZKALNY –2A (TBS23) WRAZ Z INFRASTRUKTURĄ TOWARZYSZĄCĄ				
Adres	Głogów, osiedle „ZĄRKÓW” ul. Folwarczna, Witolda Piłcockiego jedn. ewid. Miasto Głogów, obr. Ząrków, cz. dz. nr 696 /7; 696 /6				
Temat rysunku	ZBROJENIE SŁUPÓW				
Branża	Imię i Nazwisko	Nr Upraw.	Data	Podpis	
Konstrukcja	Projektant mgr inż. arch. Lech Matyja	314 /83/WBP	11.2023		
	Sprawdzający mgr inż. Bogusław Szczepaniak	DOS/0255/ PBK6/17	11.2023		
Skala:	Projekt Techniczny			Nr rys.:	K-12