



SŁUP S -1_1; S -1_2; S -1_3; S -1_4; S -1_5; S -1_6; S -1_7

szt. 7

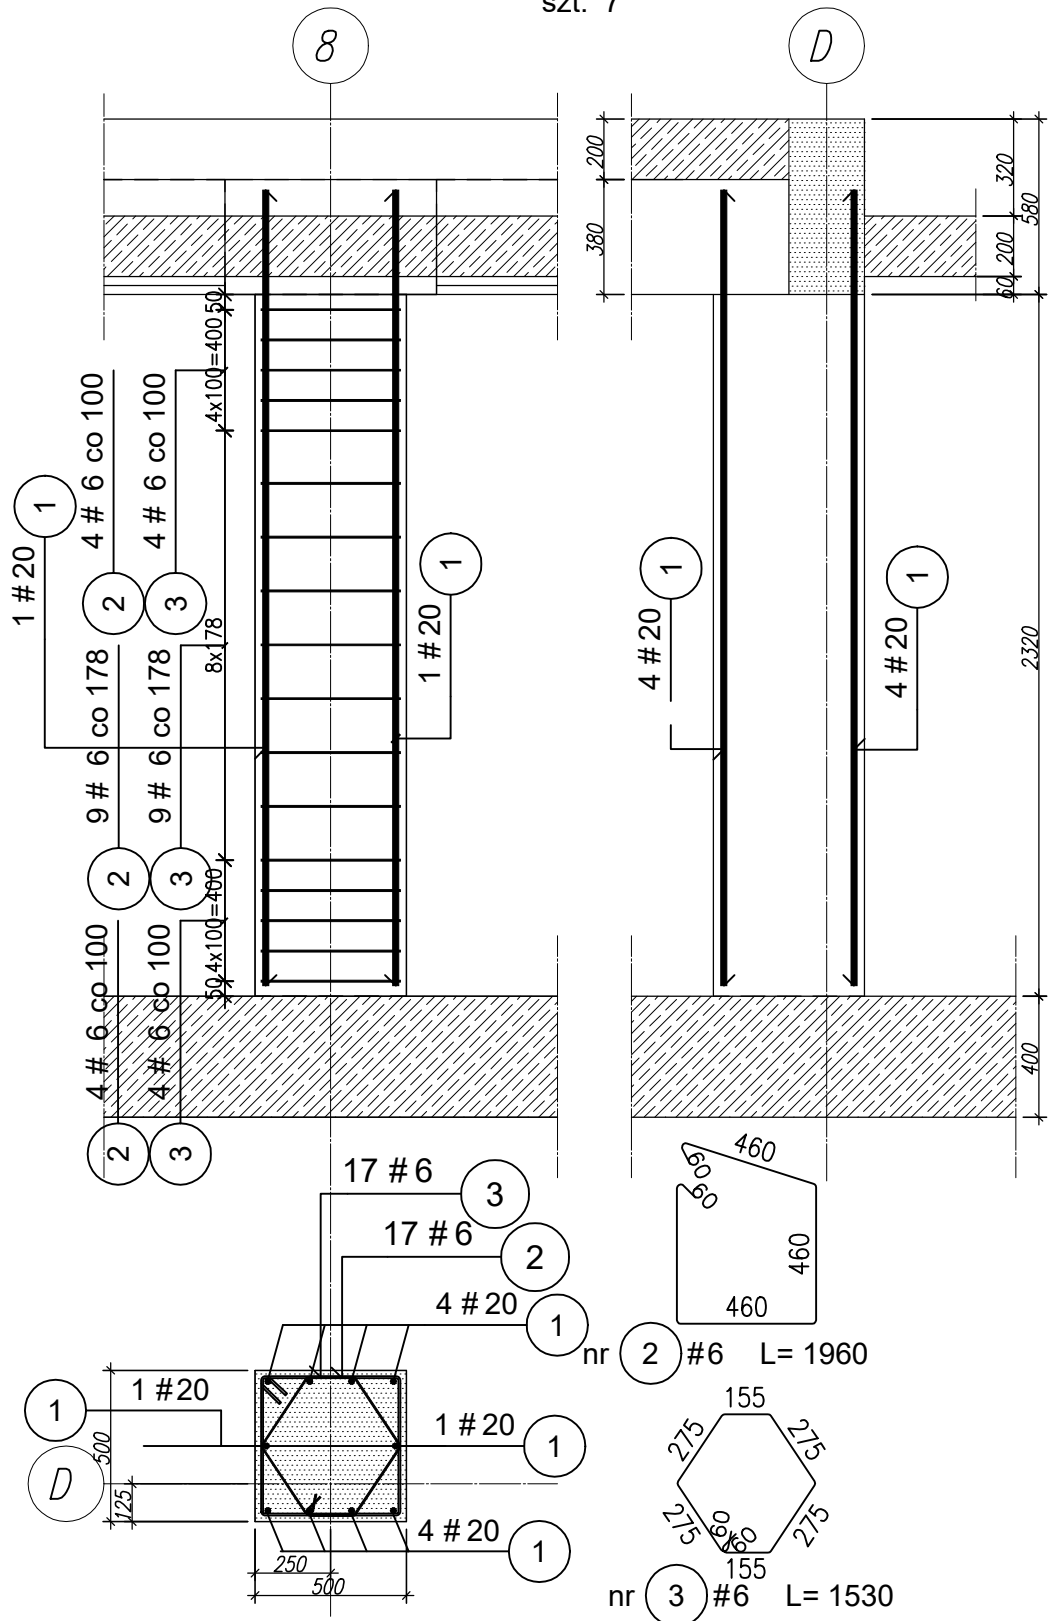


SŁUP S -1_8; S -1_9; S -1_10

szt. 3

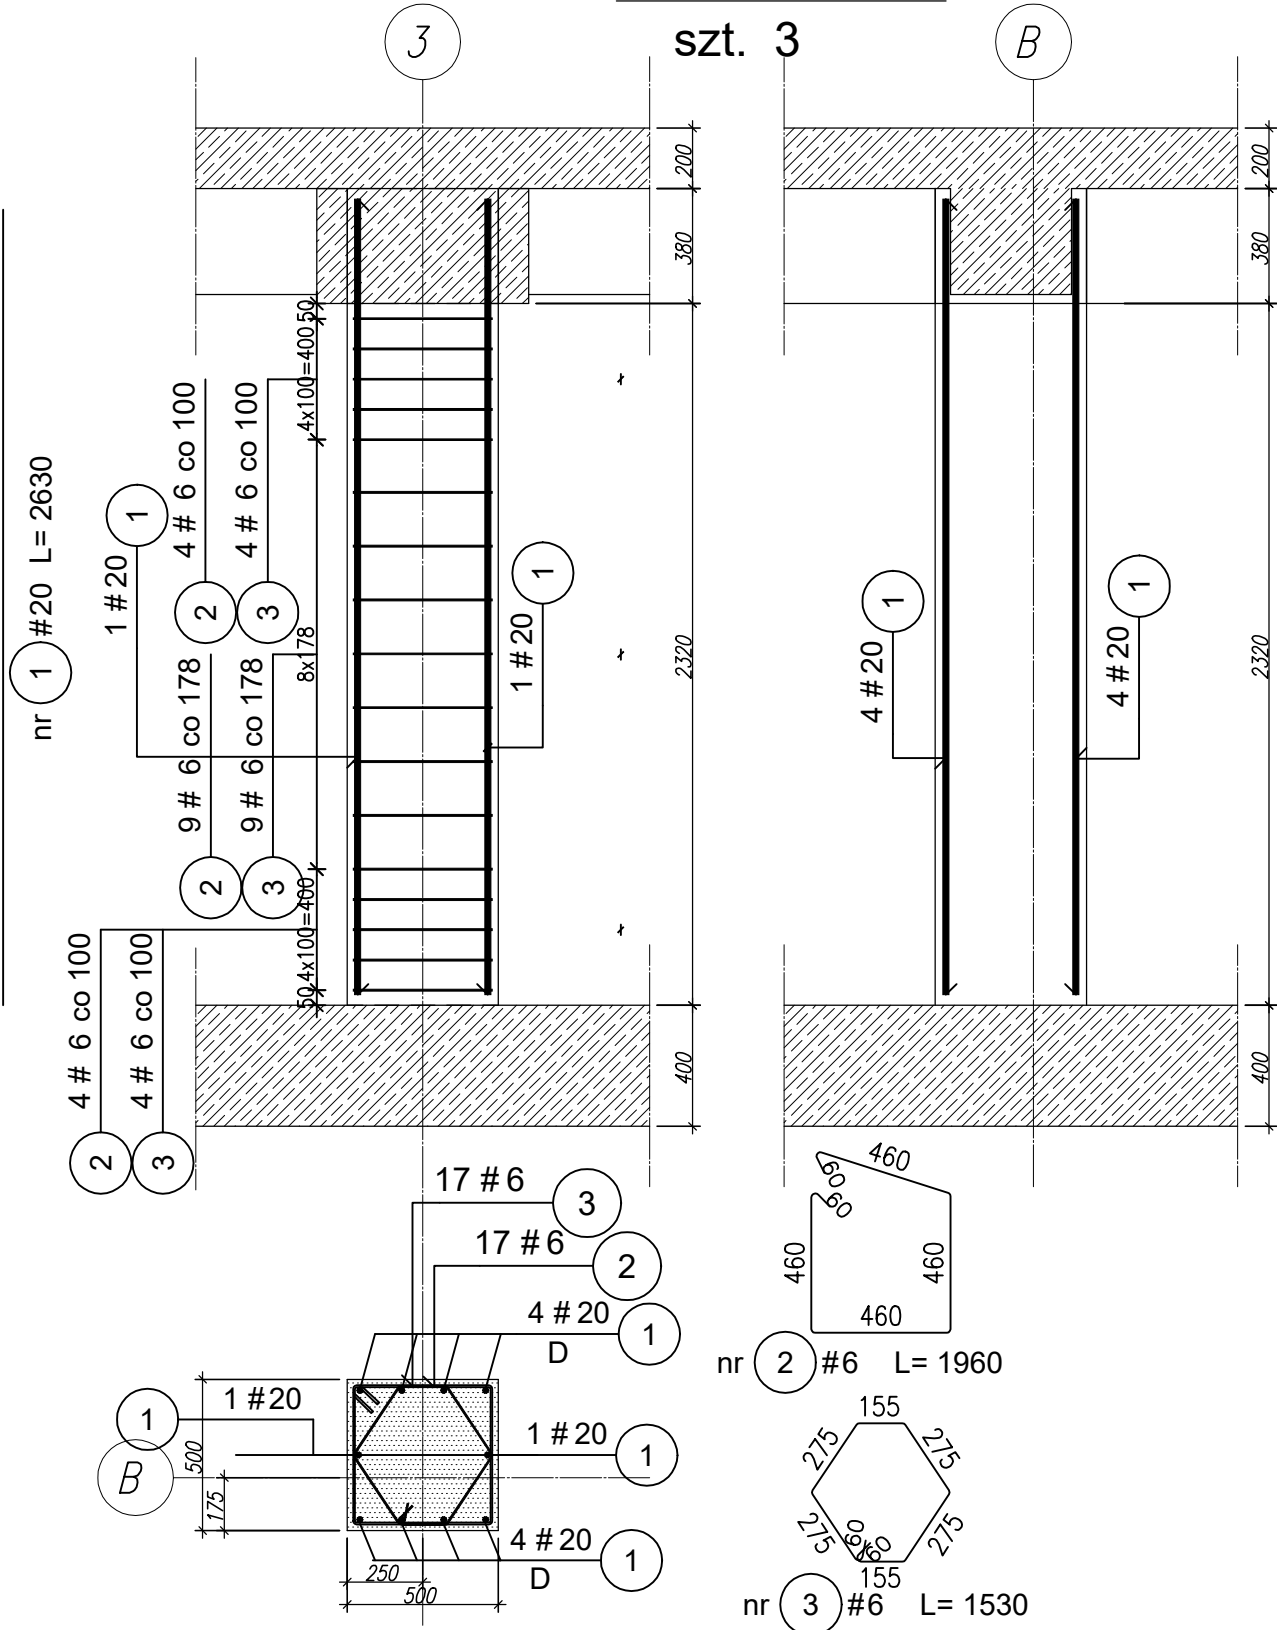

nr 1 #20 L= 2630

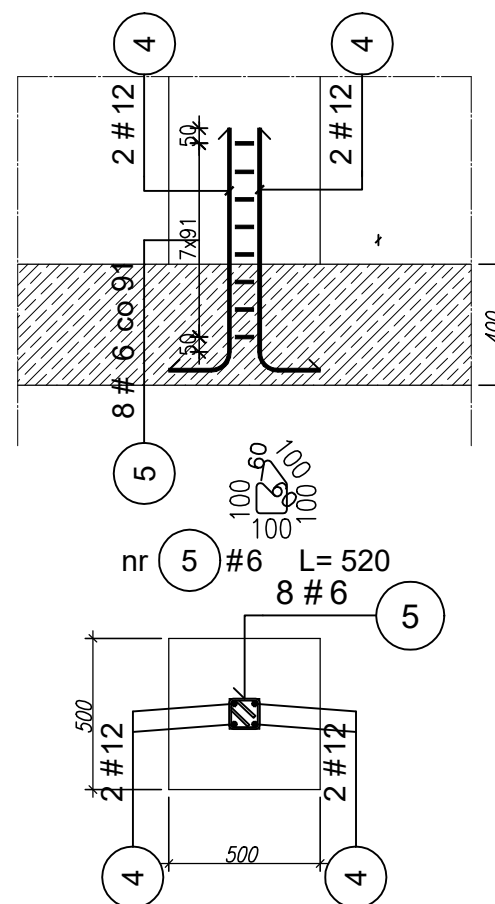

UWAGI:

1. BETON: C30/37
2. STAL ZBROJENIOWA KLASY A-IIIIN GAT. RB500W WEDŁUG SPECYFIKACJI
3. DŁUGOŚĆ ZAKŁADÓW PRĘTÓW ZBROJENIA WG PN-B-03624:2002 $s=45^\circ\varnothing$
4. PROMIENIE GIĘCIA HAKÓW ZBROJENIA WG PN-B-03624:2002
 - DLA PRĘTÓW O ŚREDNICY DO 20 mm; $4^\circ\varnothing$
 - DLA PRĘTÓW O ŚREDNICY POWYŻEJ 20 mm; $7^\circ\varnothing$
5. PROMIENIE GIĘCIA PRĘTÓW ZBROJENIA WG PN-B-03624:2002 $r=15\varnothing$
6. KLASA EKSPOZYCJI WG PN-B-03624:2002 - "XO"
7. KLASA ODPRONOŚCI OGNIOWEJ "REI" 120
8. PODSTAWOWA GRUBOŚĆ OTULINY ZBROJENIA $a = 30$ mm
9. W MIEJSCACH KONCENTRACJI ZBROJENIA ZBROJENIE DOGIĄĆ W DÓŁ LUB PODCIĄGNĄĆ W GÓRĘ DO UZYSKANIA WYMAGANEJ OTULINY ZBROJENIA
10. JAKO ELEMENTY DYSTANSOWE STOSOWAĆ WYŁĄCZNIE TYPÓWE PODKŁADKI, DYSTANSE ORAZ DRABINKI ZAPEWNIĄJĄCE UZYSKANIE PROJEKTOWANEJ OTULINY ZBROJENIA, STABILIZACJE ODLEGŁOŚCI POMIĘDZY PRĘTAMI ZBROJENIA ORAZ ICH POŁOŻENIA
11. W MIEJSCACH OTWORÓW ZBROJENIE WYCIĄĆ LUB PRZESUNĄĆ
12. PRZED ZABETONOWANIEM SPRAWDZIĆ GABARYTY KONSTRUKCJI I OTWOROWANIE Z PROJEKTAMI BRANŻOWYMI
13. JEŚLI NA RYSUNKU ZNAJDUJĄ SIĘ NIE ZWYMIAROWANE ELEMENTY KONSTRUKCYJNE ICH WYMIARY ODCZYTAĆ Z RYSUNKÓW ZESTAWCZYCH KONSTRUKCJI BUDOWLI.
14. OTWOROWANIE SPRAWDZIĆ Z PROJEKTAMI BRANŻOWYMI

 SCENARIO Maciej Szarejko ul. Wrocławska 72, 55-002 Kamieniec Wt. T.: +48 501 427-515 E.: studio@scenariopl W: www.scenariopl					
Investor	Towarzystwa Budownictwa Społecznego sp. z o.o. 67-200 Głogów, ul. Piotra Skargi 8				
Obiekt	BUDYNEK MIESZKALNY –2B (TBS24) WRAZ Z INFRASTRUKTURĄ TOWARZYSZĄCĄ				
Adres	Głogów, osiedle "ŻARKÓW" ul. Folwarczna, Witolda Piłckiego jedn. ewid. Miasto Głogów, obr. Żarków, cz. dz. nr 696/7; 696/6				
Temat rysunku	ZBROJENIE SŁUPÓW				
Branża	Imię i Nazwisko	Nr Upraw.	Data	Podpis	
Konstrukcja	Projektant mgr inż. arch. Lech Matyja	314 /83/WBP	11.2023		
	Sprawdzający mgr inż. Bogusław Szczepaniak	DOS/0255/PBK	11.2023		
Skala:	Projekt Techniczny			Nr rys.:	K-12