



BALKON
SZT. 66

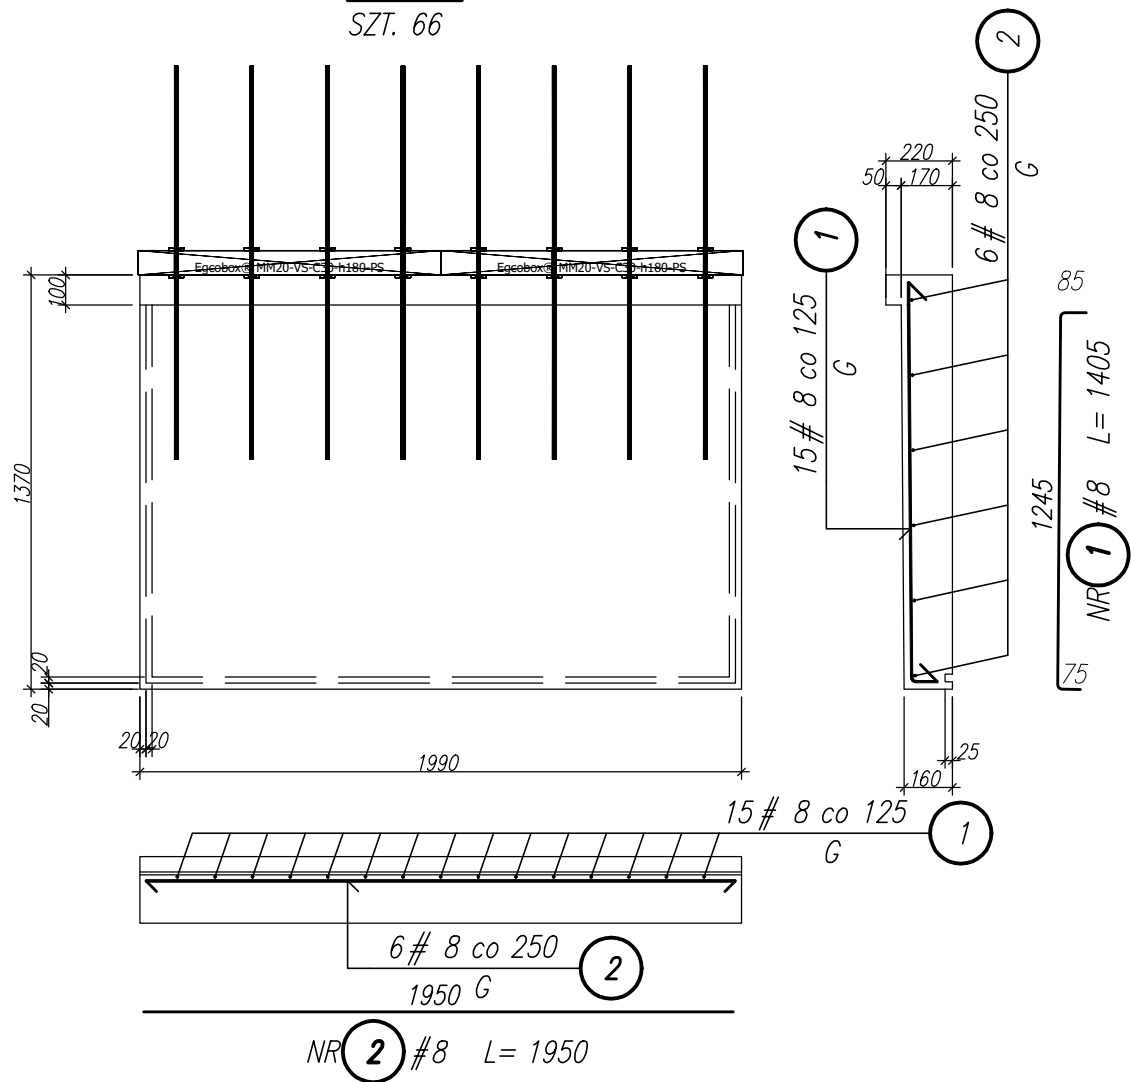

ZADASZENIE
SZT. 2

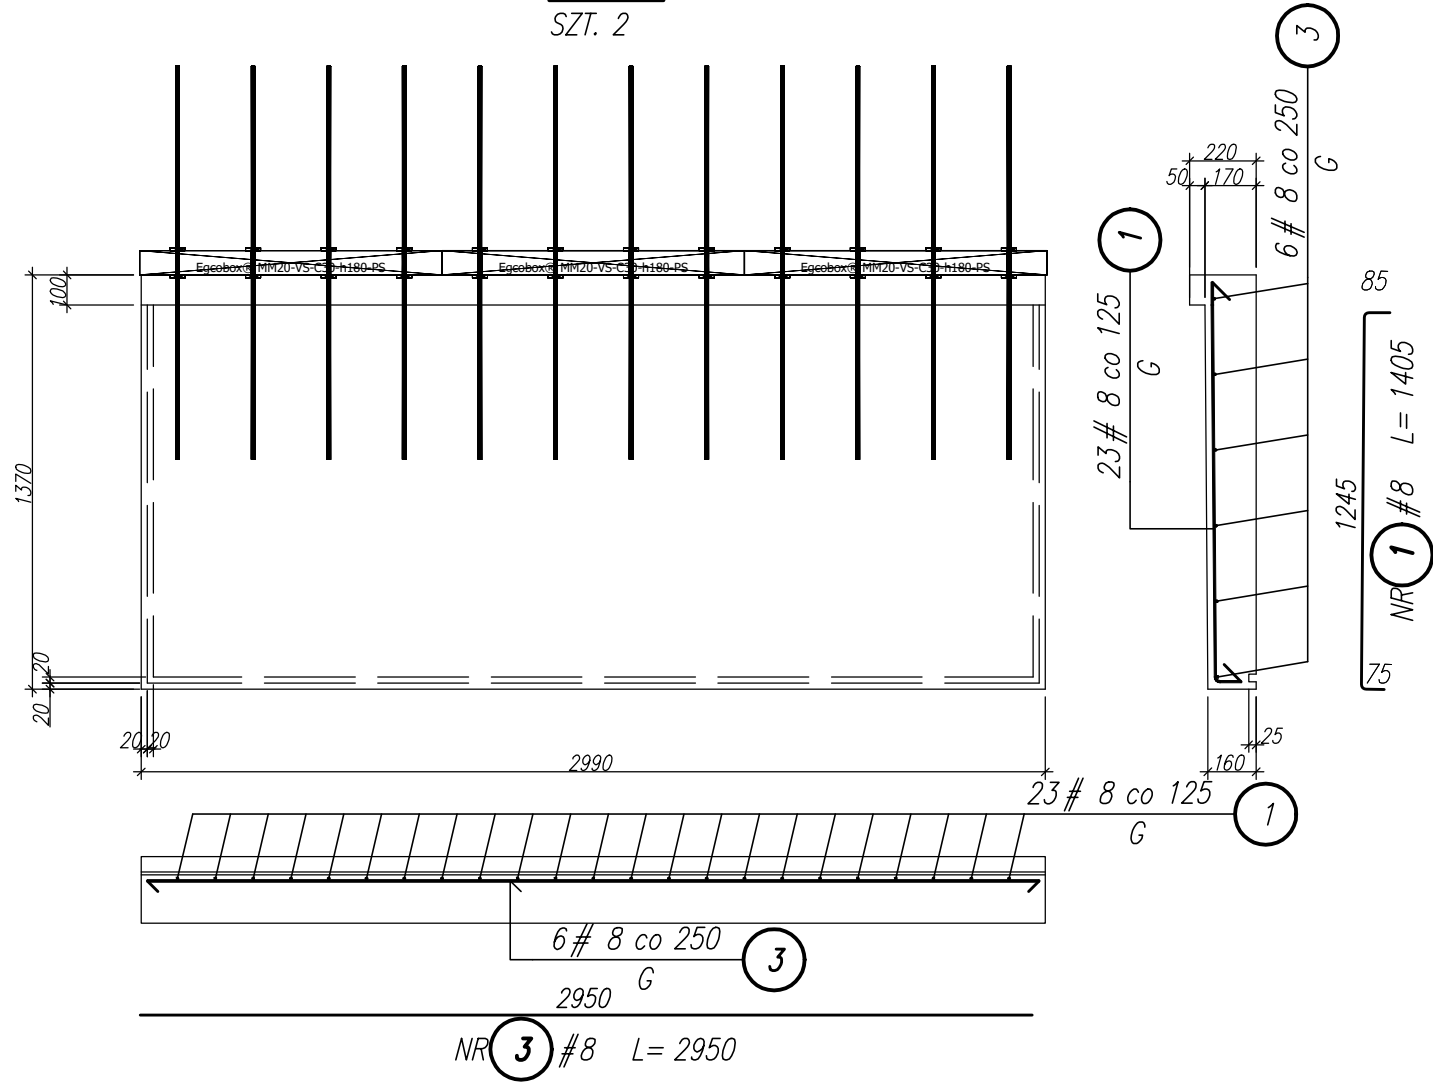

UWAGI:

- BETON: C30/37
- STAL ZBROJENIOWA KLASY A-IIIN GAT. RB500W WEDŁUG SPECYFIKACJI
- DŁUGOŚĆ ZAKŁADÓW PRĘTÓW ZBROJENIA WG PN-B-03624:2002 s=45*Ø
- PROMIENIE GIĘCIA HAKÓW ZBROJENIA WG PN-B-03624:2002
-DLA PRĘTÓW O ŚREDNICY DO 20 mm; 4*Ø
-DLA PRĘTÓW O ŚREDNICY POWYŻEJ 20 mm; 7*Ø
- PROMIENIE GIĘCIA PRĘTÓW ZBROJENIA WG PN-B-03624:2002 r=15Ø
- KLASA EKSPOZYCJI WG PN-B-03624:2002 - "X0"
- KLASA ODPRONOŚCI OGNIOWEJ "REI" 120
- PODSTAWOWA GRUBOŚĆ OTULINY ZBROJENIA a = 30 mm
- W MIEJSCACH KONCENTRACJI ZBROJENIA ZBROJENIE DOGIĄĆ W
DÓŁ LUB PODCIĄGNAĆ W GÓRĘ DO UZYSKANIA WYMAGANEJ OTULINY ZBROJENIA
- JAKO ELEMENTY DYSTANSOWE STOSOWAĆ WYŁĄCZNIE TYPOWE PODKŁADKI, DYSTANSE
ORAZ DRABINKI ZAPEWNIJAJĄCE UZYSKANIE PROJEKTOWANEJ OTULINY ZBROJENIA,
STABILIZACJE ODLEGŁOŚCI POMIĘDZY PRĘTAMI ZBROJENIA ORAZ ICH POŁOŻENIA
- W MIEJSCACH OTWORÓW ZBROJENIE WYCIĄĆ LUB PRZESUNĄĆ
- PRZED ZABETONOWANIEM SPRAWDZIĆ GABARYTY KONSTRUKCJI I OTWOROWANIE
Z PROJEKTAMI BRANŻOWYMI
- JESLI NA RYSUNKU ZNAJDUJĄ SIĘ NIE ZWYMIAROWANE ELEMENTY KONSTRUKCYJNE
ICH WYMIARY ODCZYTAĆ Z RYSUNKÓW ZESTAWCZYCH KONSTRUKCJI BUDOWLI.
- OTWOROWANIE SPRAWDZIĆ Z PROJEKTAMI BRANŻOWYMI

 SCENARIO Wacław Szarejko ul. Wrocławska 72, 55-002 Kamieniec Wr. T.: +48 501-427-515 E: studio@scenario.pl W.: www.scenario.pl				
Inwestor	Towarzystwo Budownictwa Społecznego sp. z o.o. 67-200 Głogów, ul. Piotra Skargi 8			
Obiekt	BUDYNEK MIESZKALNY –2A (TBS23) WRAZ Z INFRASTRUKTURĄ TOWARZYSZĄCĄ			
Adres	Głogów, osiedle "ZARKÓW", ul. Folwarczna, Witolda Piłcockiego jedn. ewid. "Miasto Głogów, obr. Zarków, cz. dz. nr 696 / 7, 696 / 6			
Temat rysunku	PŁYTY BALKONOWE			
Branża	Imię i Nazwisko			
Konstrukcja	Projektant	mgr inż. arch. Lech Matyja	14 / 83 / WBPP	11.2023
	Sprawdzający	mgr inż. Bogusław Szczepaniak	DOS/0255/ PBB/17	11.2023
Skala:		Projekt Techniczny		Nr rys.: K-19