
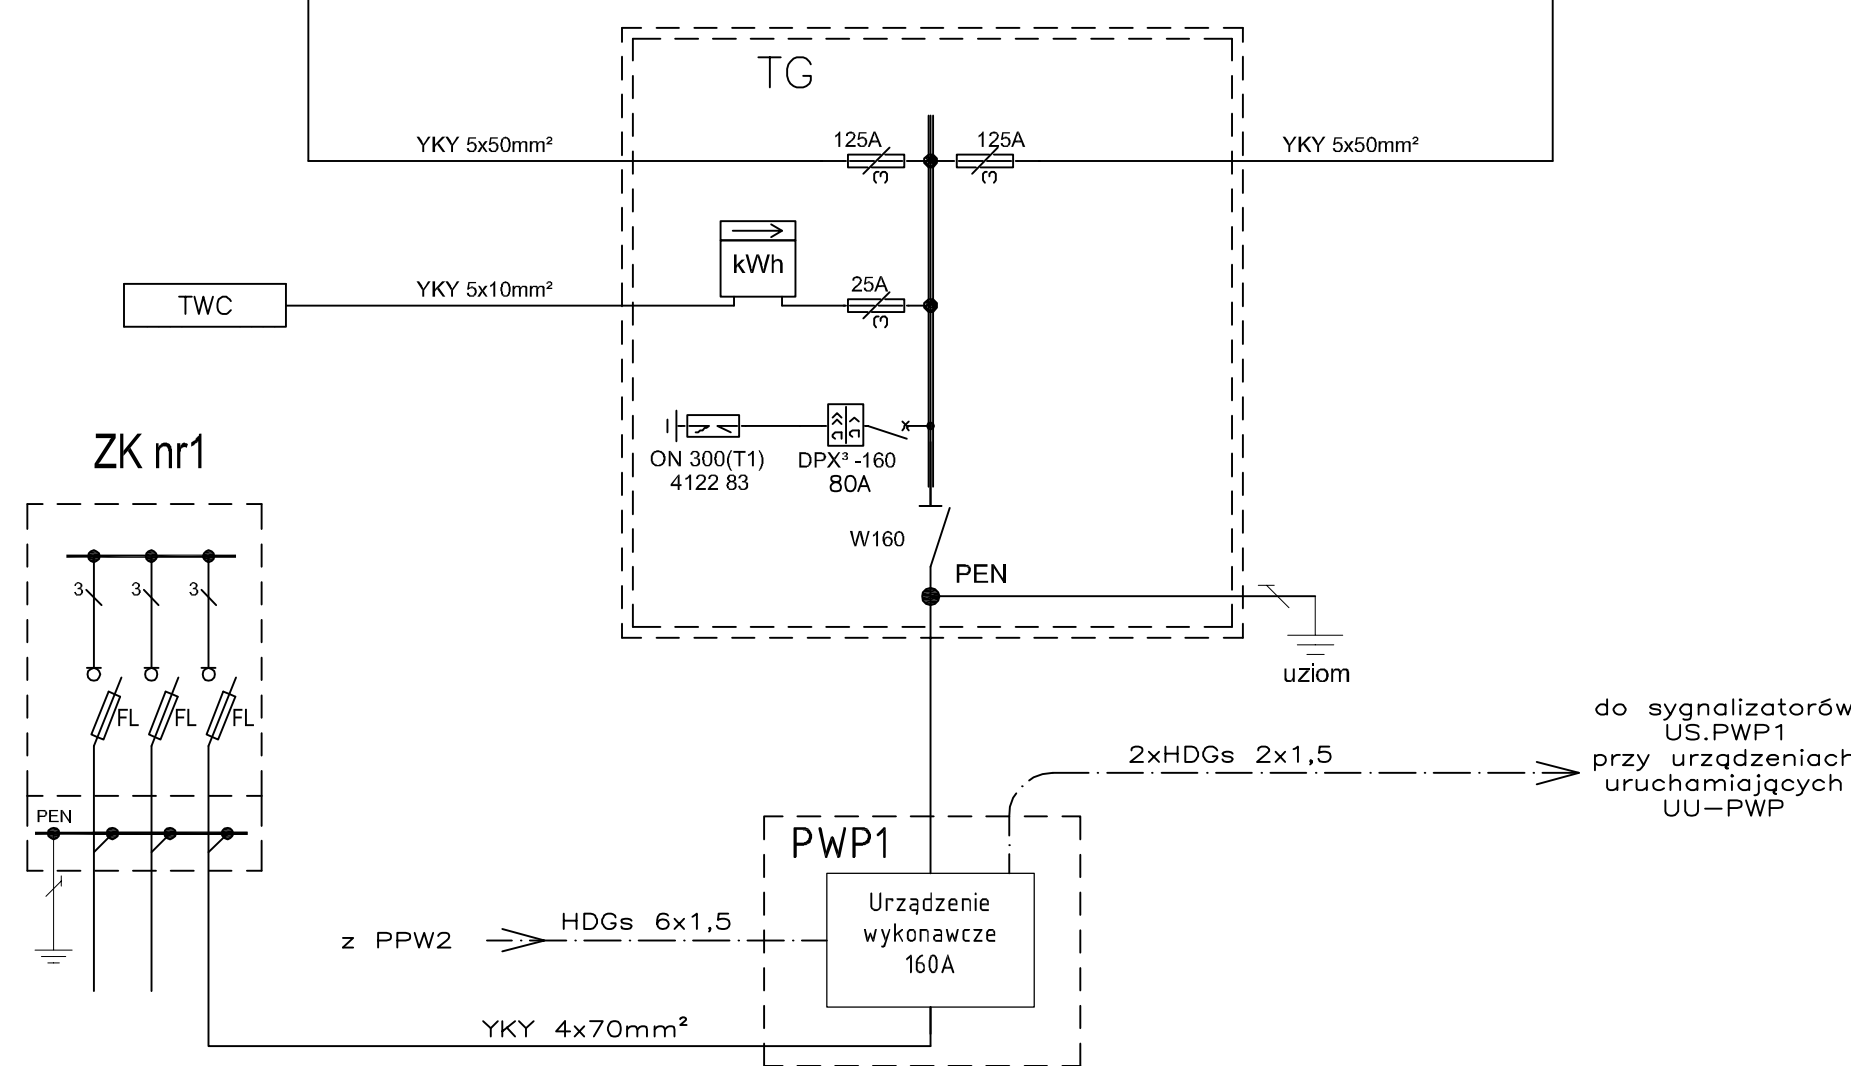


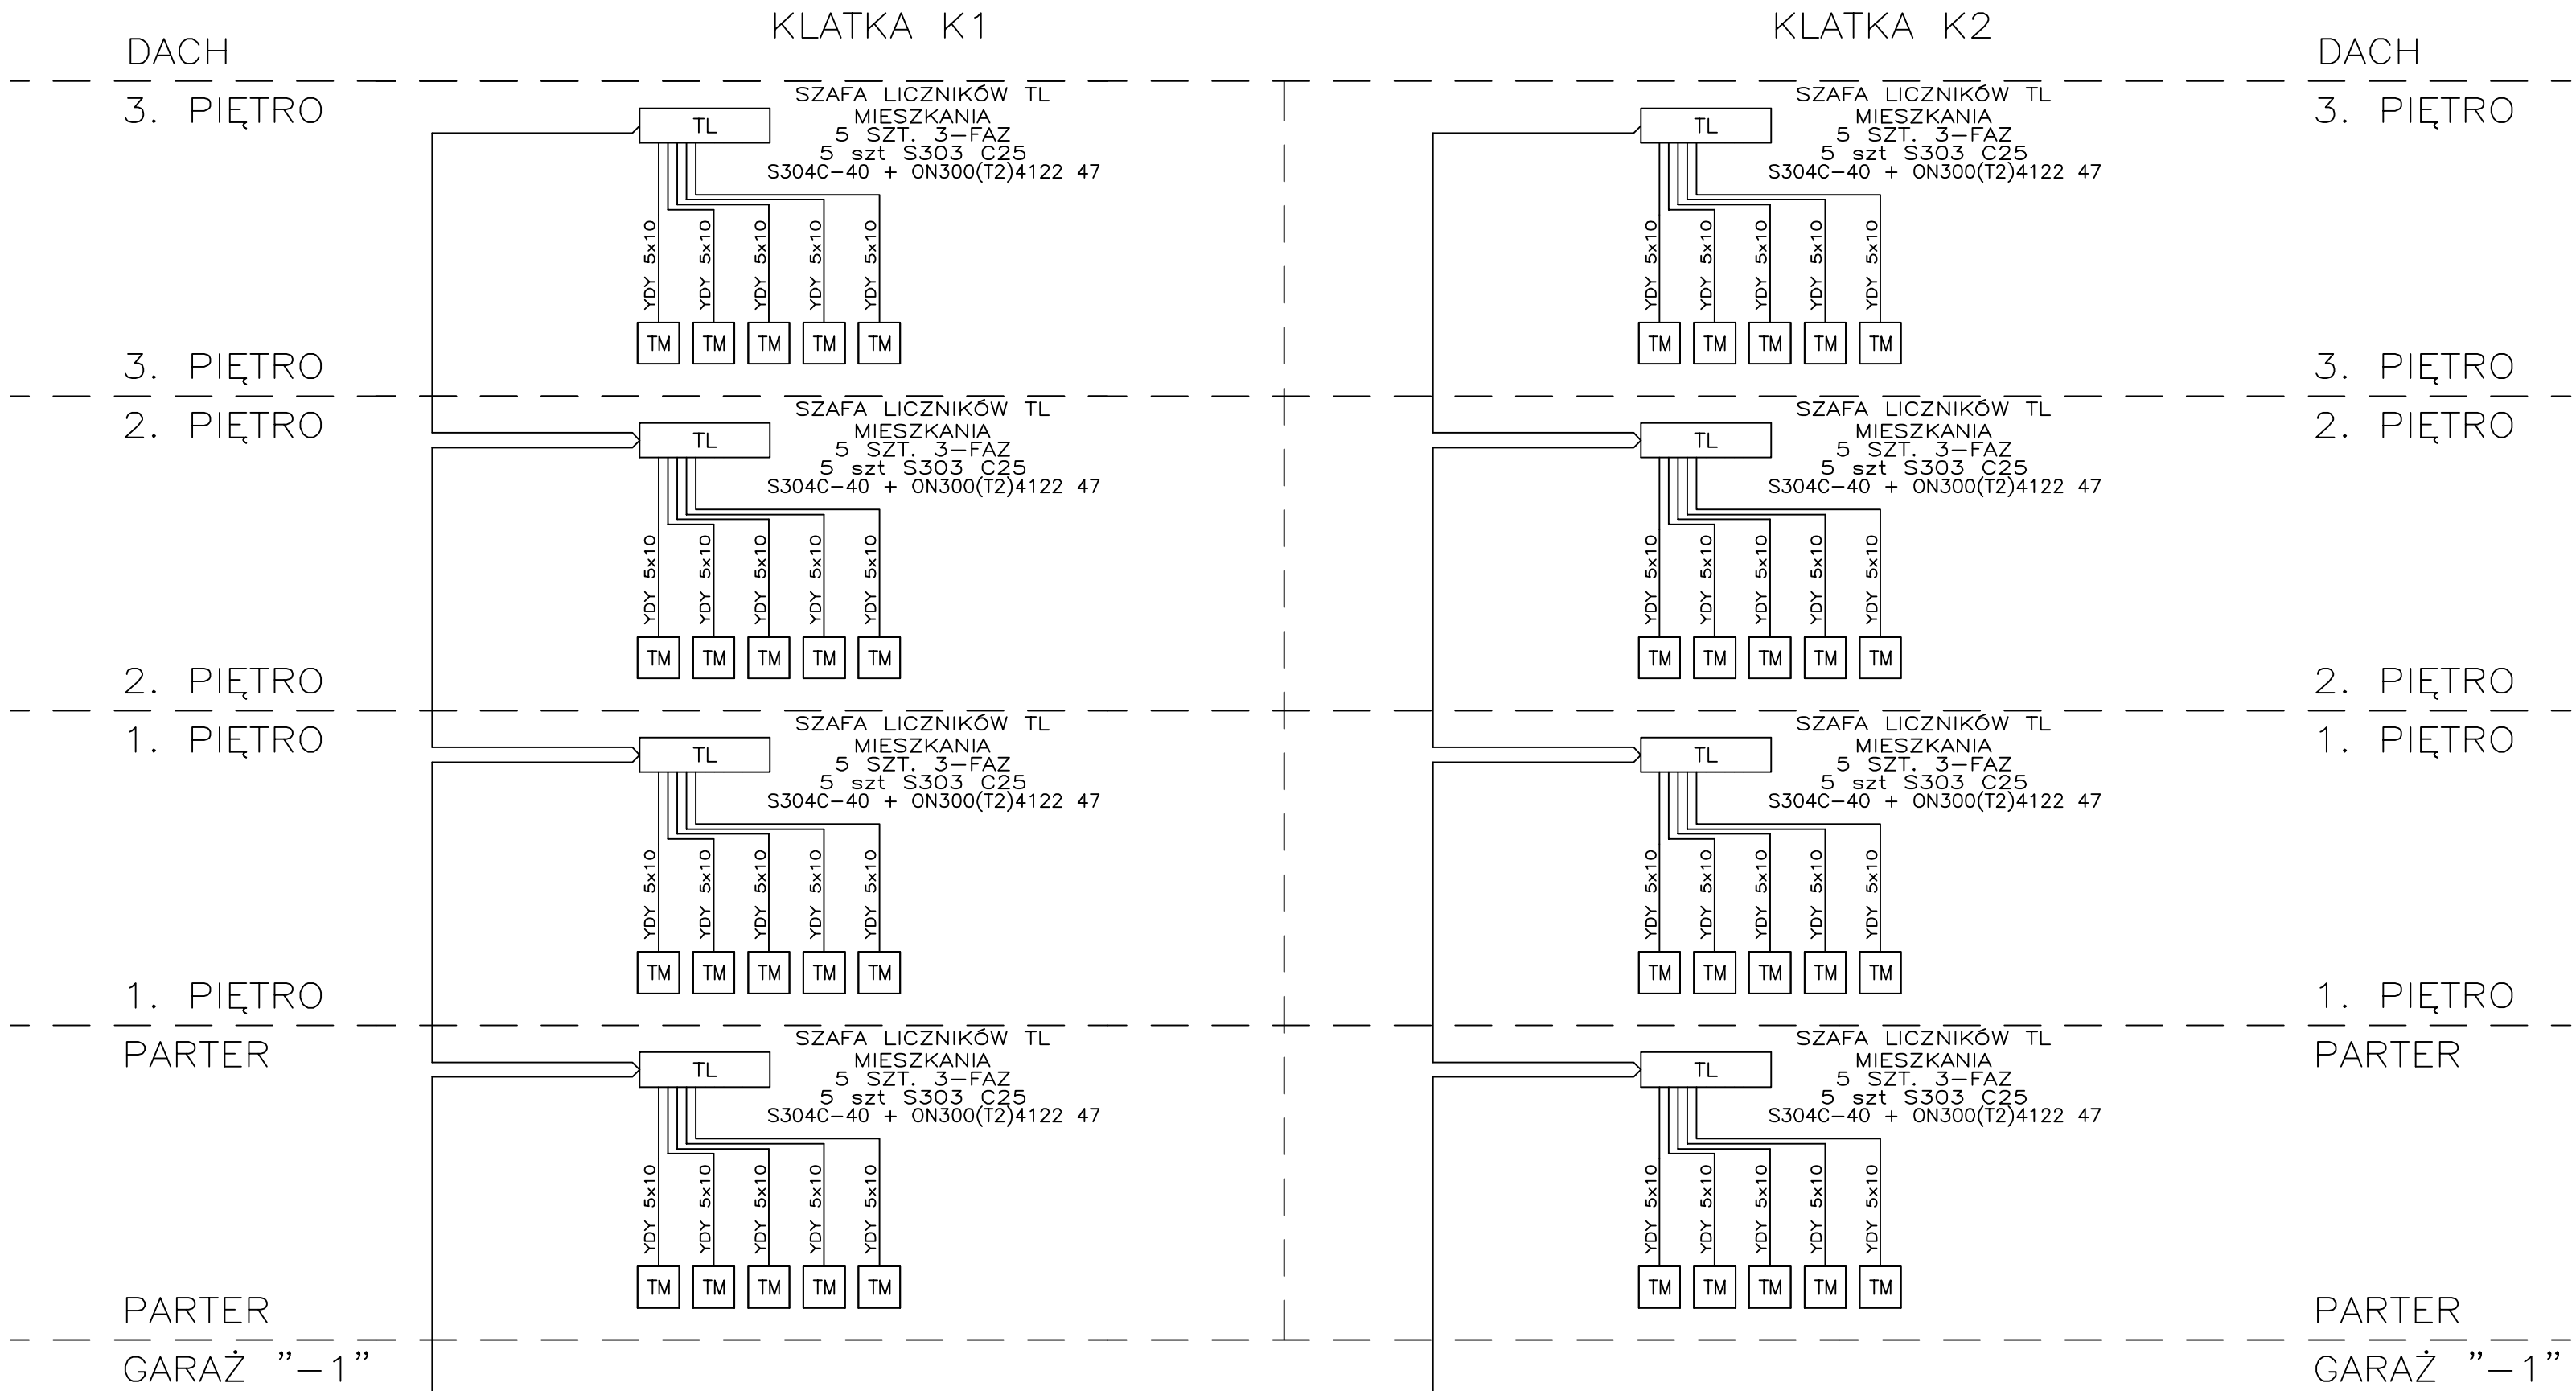

OZNACZENIA	
PPW1	Certyfikowany przeciwpożarowy wyłącznik prądu (PWP)
US-PPWx	Urządzenie sygnalizacyjne PWPx
UU-PPW	Urządzenie uruchamiające PWP
TG	Tablica główna
W160	Rozłącznik główny 160A
TL	Tablica licznikowe piętrowe o ilości liczników 5
TM	Tablice mieszkaniowe

 SCENARIO Wacław Szarejko ul. Wrocławska 72, 55-002 Kamieniec Wlk. T: +48 50 427 615 E: studio@scenario.pl W: www.scenario.pl	
Investor	Towarzystwo Budownictwa Społecznego sp. z o.o. 67-200 Głogów ul. Piotra Skargi 8
Obiekt	BUDYNEK MIESZKALNY WIELODRODZINNY - 2-B (TBS 24) WRAZ Z INFRASTRUKTURĄ TOWARZYSZĄCĄ
Adres	Głogów, Osiedle "Żarków" ul. Folwarczna, Witolda Piłckiego, jedn. ewid. Miasto Głogów, obr. Żarków, cz. dz. nr 696/7, 696/8
Temat rysunku	SCHEMAT GŁÓWNY MIESZKAŃ
Branża	Elektrownia
Projektant	mgr inż. Janusz Hutyra
Sprawdzający	mgr inż. Włodzisław Maryniak
Skala	1:—
Nr rys.	ES1