


SCHEMAT JEDNOBIEGUNOWY

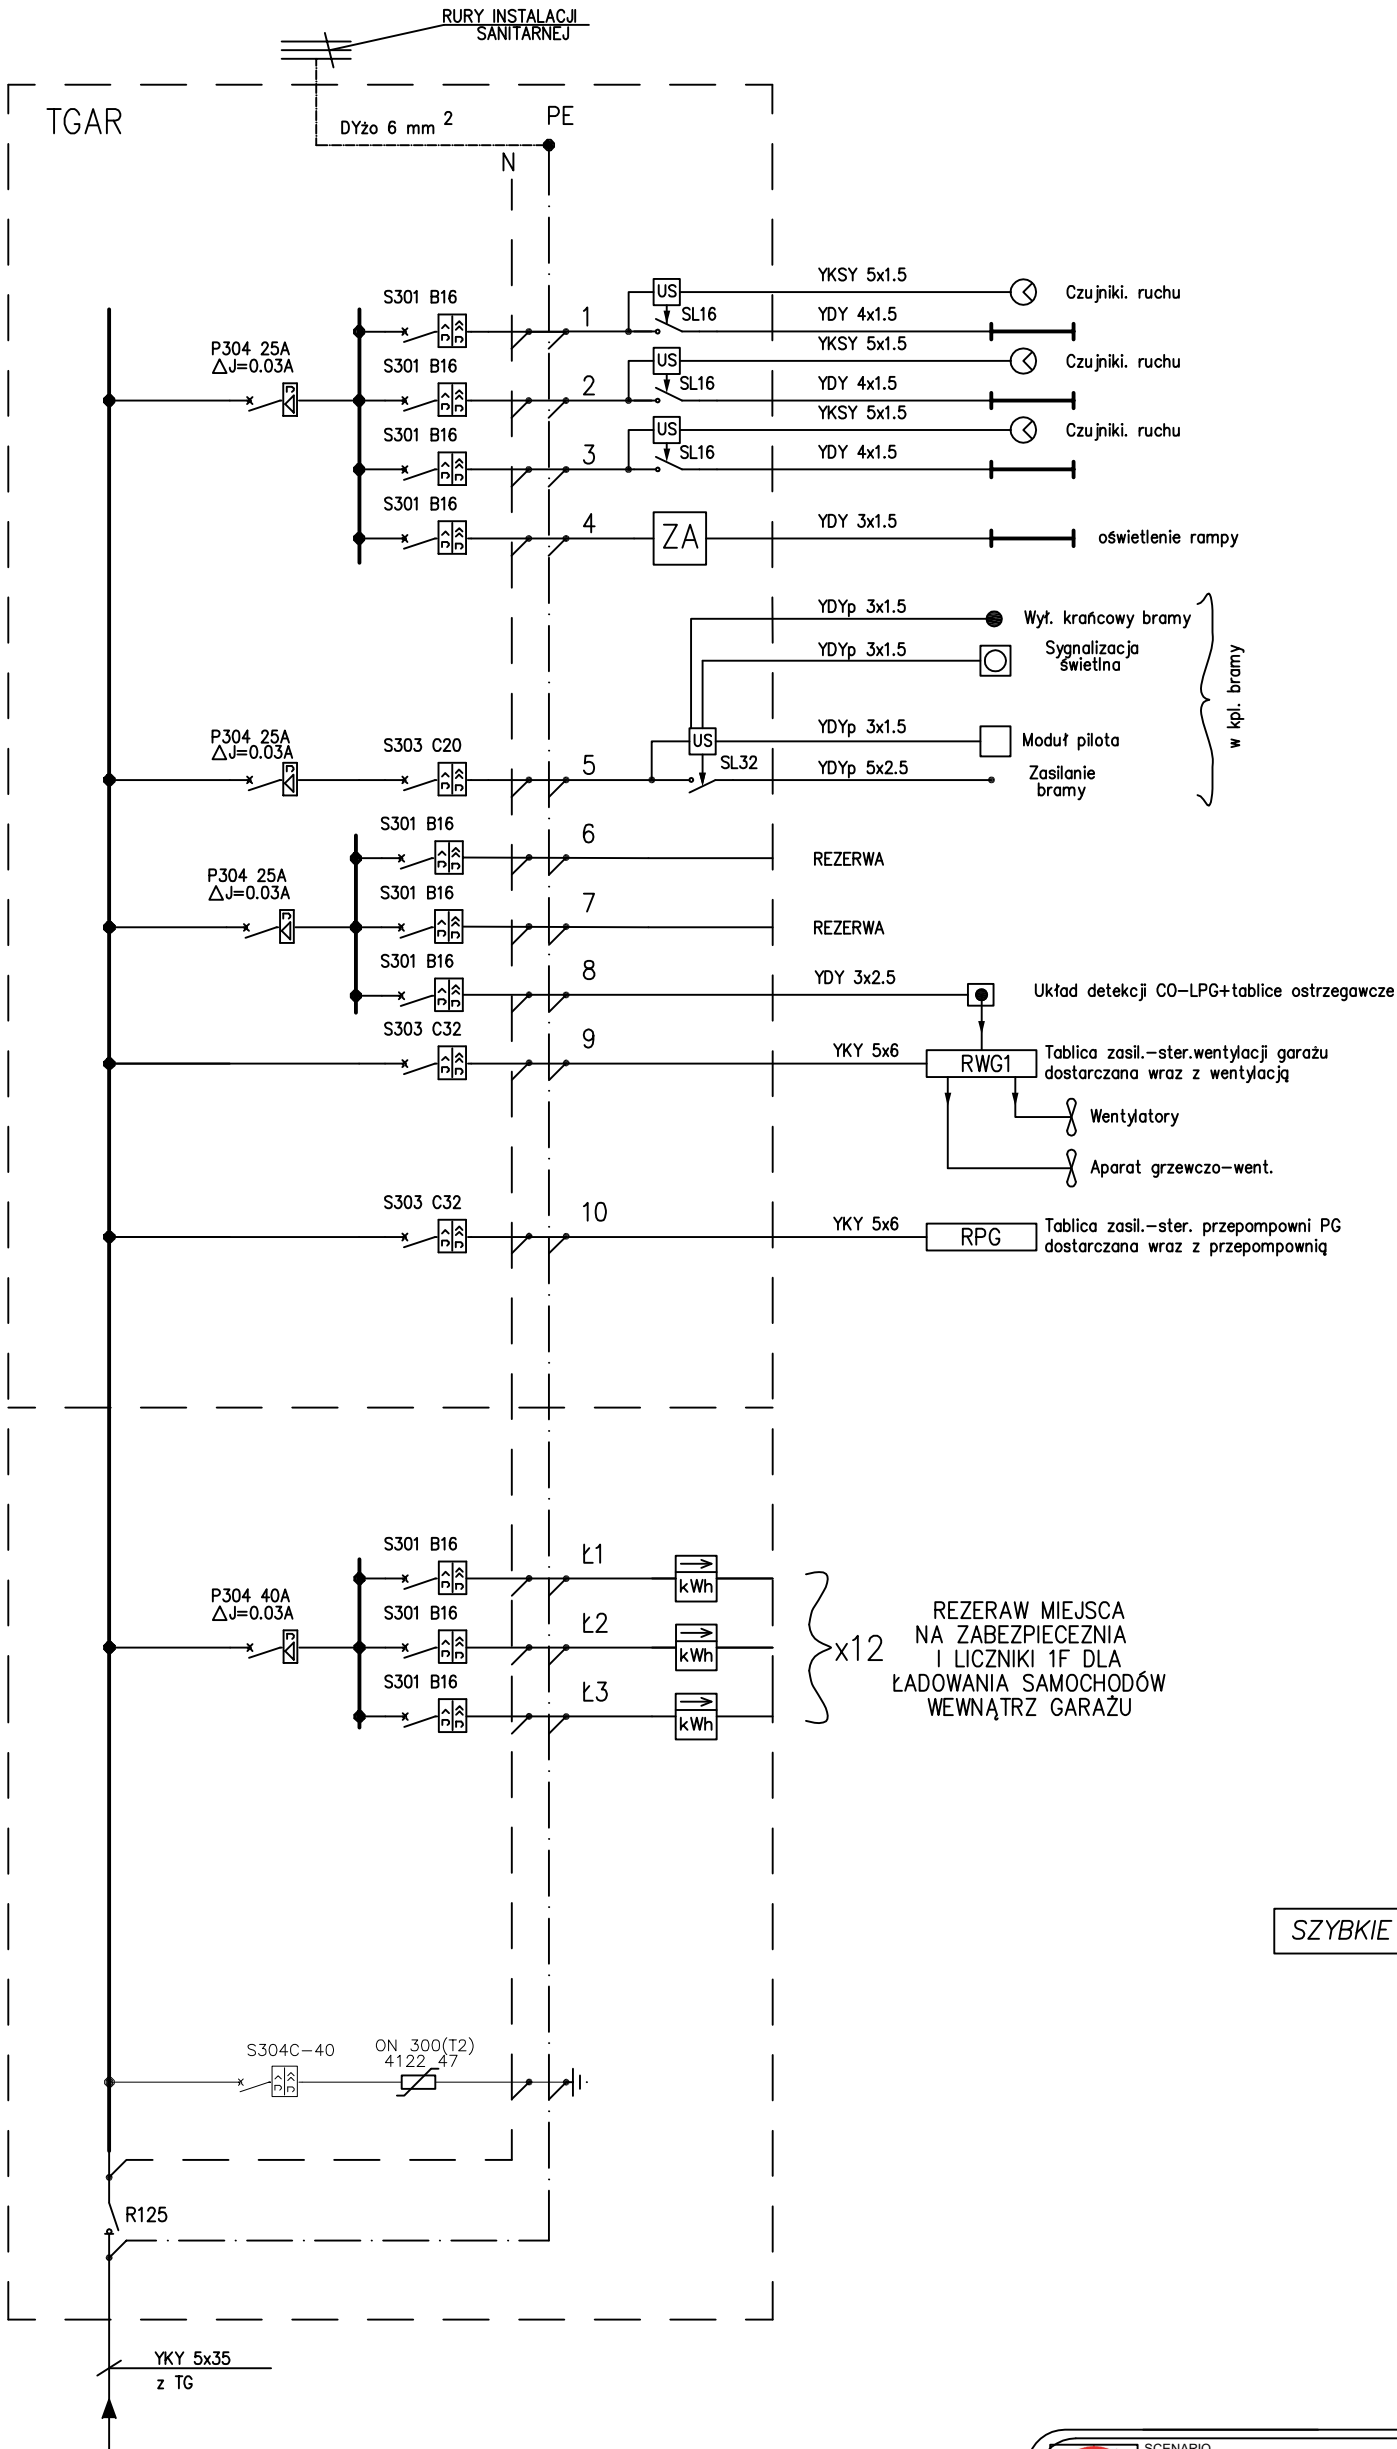

SZYBKE WYŁĄCZENIE

|   |              |   |                    |            |          |        |
|---|--------------|---|--------------------|------------|----------|--------|
| <div><div></div><div><div>SCENARIO</div><div>Wacław Szarejko</div><div>ul. Wrocławska 72, 55-002 Kamieniec Wlk.</div><div>T.: +48 501 427 515</div><div>E.: studio@scenario.pl</div><div>W.: www.scenario.pl</div></div></div> |              |   |                    |            |          |        |
| Inwestor   |              | Towarzystwo Budownictwa Społecznego sp. z o.o.<br>67-200 Głogów ul. Piotra Skargi 8                                             |                    |            |          |        |
| Obiekt   |              | BUDYNEK MIESZKALNY WIELORODZINNY - 2-B (TBS 24)<br>WRAZ Z INFRASTRUKTURĄ TOWARZYSZĄCĄ                                           |                    |            |          |        |
| Adres   |              | Głogów, Osiedle "Żarków" ul. Folwarczna, Witolda Pileckiego,<br>jedn. ewid. Miasto Głogów, obr. Żarków, cz. dz. nr 696/7, 696/6 |                    |            |          |        |
| Temat<br>rysunku   |              | SCHEMAT JEDNOBIEGUNOWY - TGAR.B                                                                                                 |                    |            |          |        |
| Branża   |              | Imię i nazwisko   |                    | Nr Upraw.  | Data     | Podpis |
| Elektryczna   | Projektant   | mgr inż. Janusz Hutyra   |                    | 216/76/Wwm | 01.2024  |        |
|   | Sprawdzający | mgr inż. Wierczysław Maryniak                                                                                                   |                    | 23/86/UW   | 01.2024  |        |
| Skala:   |              | 1:---   | Projekt techniczny |            | Nr rys.: | ES3    |