


BUDYNEK A2

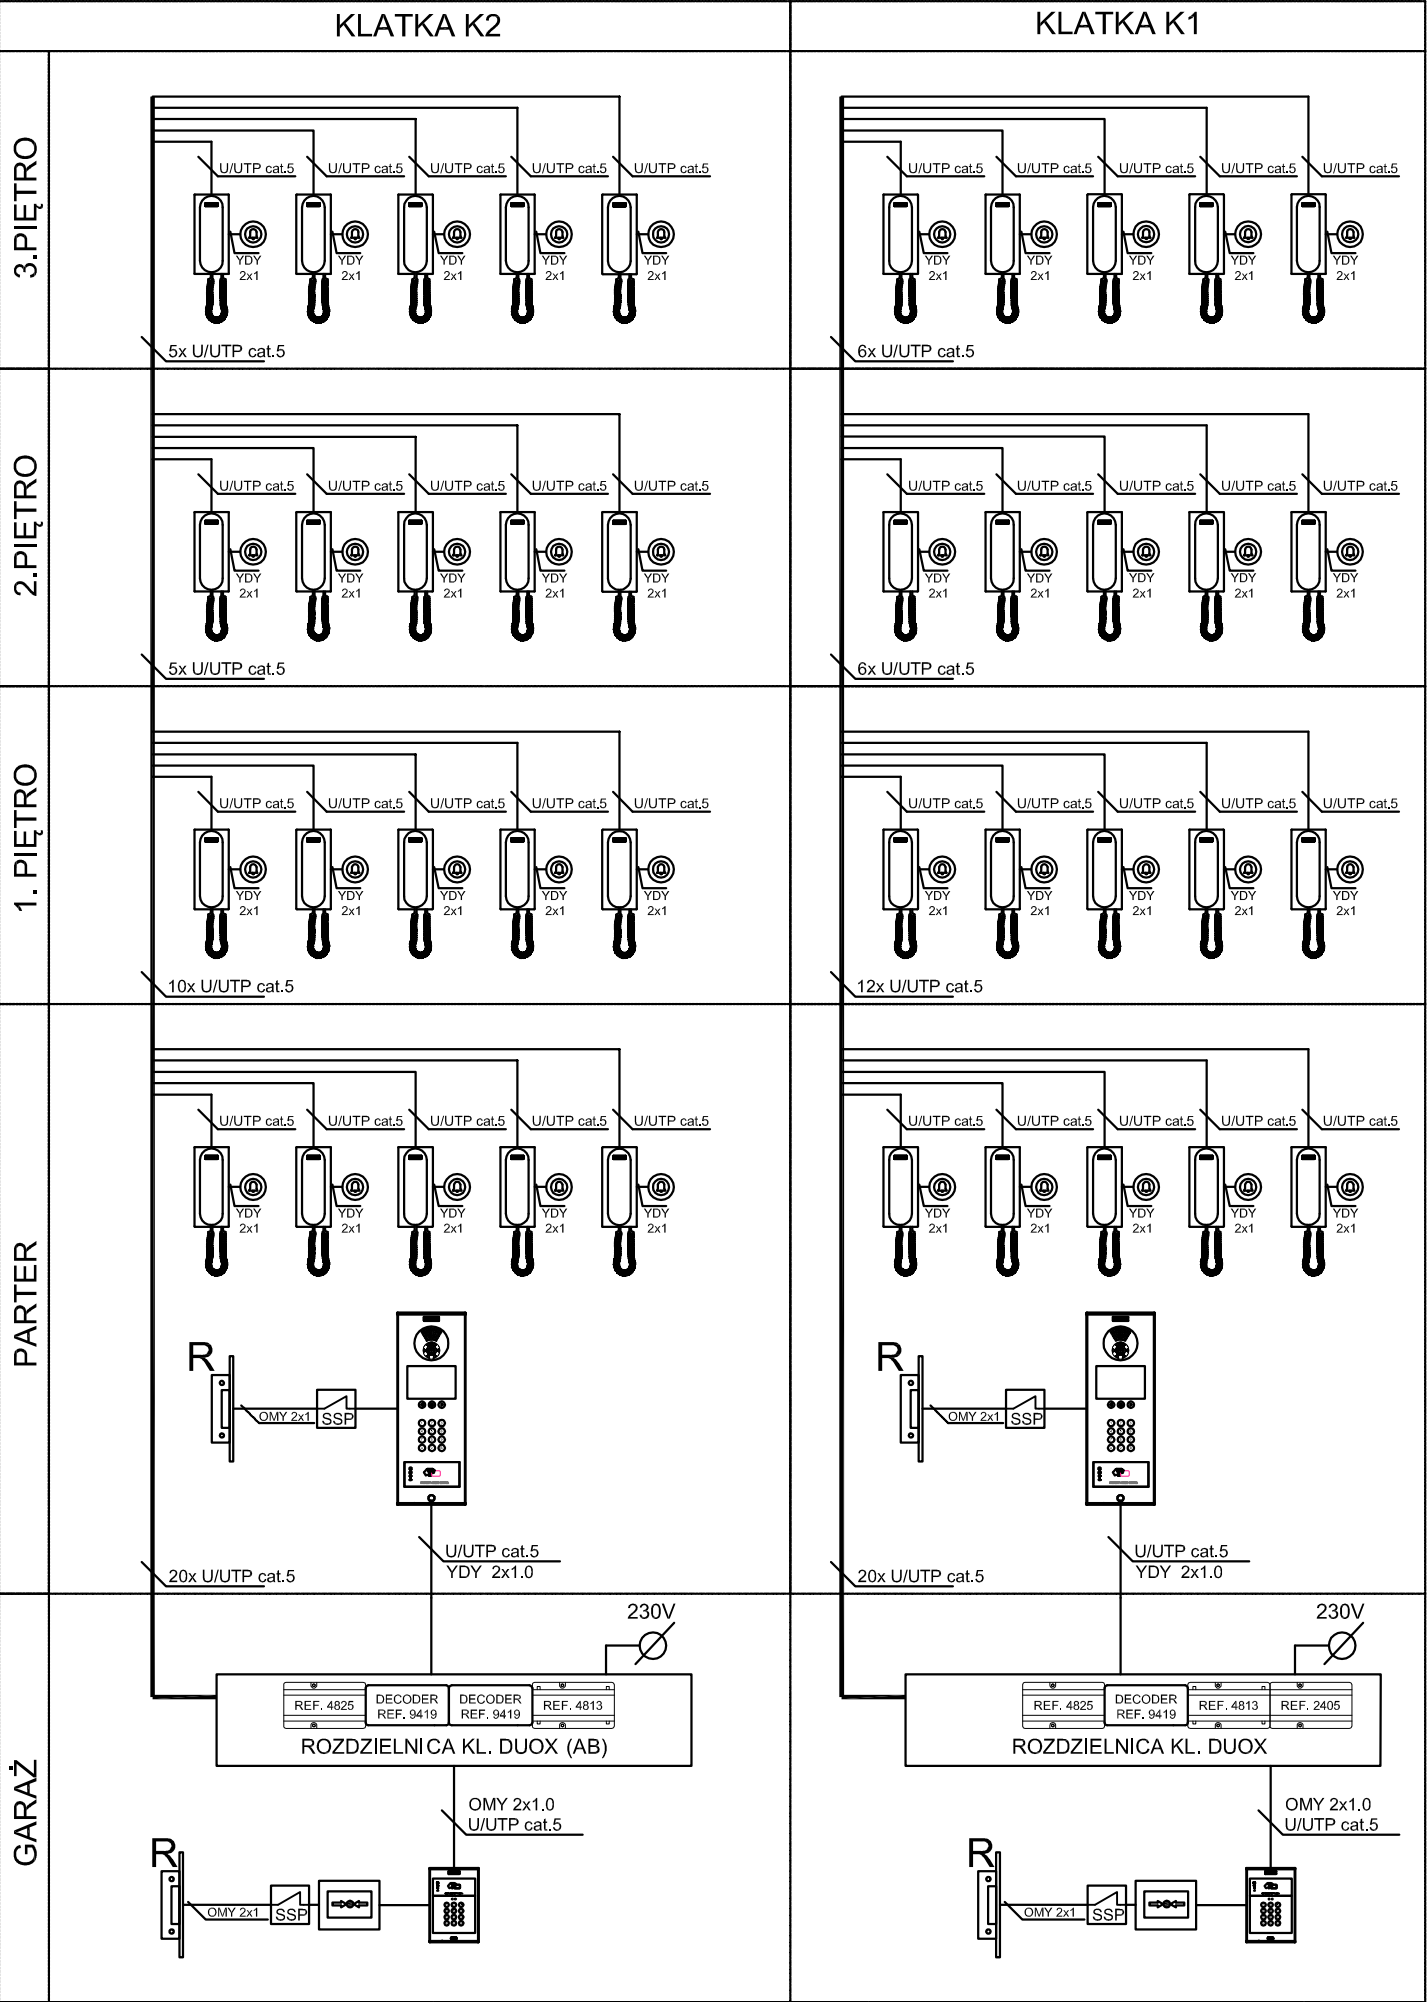

PANEL DUOX "CITYLINE" Z KAMERĄ KOLOROWĄ, ELEKTRONICZNYM SPISEM NAZWISK, KŁAWIATURĄ CYFROWĄ I CZYTNIKIEM KART

UNIFON DUOX PLUS VEO ref.3444

CZYTNIK ZBLIŻENIOWY Z SZYFRATOREM

DUOX PLUS ZASILACZ + FILTR 24VDC-2.5A ref. 4825

DECODER REF. 9425 DEKODER / IZOLATOR 4 wyj. ref. 9425

DECODER REF. 9419 DEKODER / IZOLATOR 10 wyj. ref. 9419

JEDOSTKA CENTRALNA MDS ref.2405

ZASILACZ 12V 2A ref.4813

PRZYCISK DZWONKA

ELEKTROZACZEP REWERSYJNY 12VDC

MODUŁ STERUJĄCY SYSTEMU SYGNALIZACJI POŻARU / SYSTEMU ODDYMIANIA. POZA ZAKRESEM OPRACOWANIA.

PRZYCISK AWARYJNEGO OTWIERANIA DRZWI. MONTAŻ ZGODNIE Z KIERUNKIEM EWAKUACJI

SCENARIO Wacław Szarejko ul. Wrocławska 72, 55-002 Kamieniec Wr. T.: +48 501-427-515 E: studio@scenariopl W.: www.scenariopl					
Investor	Towarzystwo Budownictwa Społecznego sp. z o.o. 67-200 Głogów ul. Piotra Skargi 8				
Obiekt	BUDYNEK MIESZKALNY WIELORODZINNY - 2-B (TBS 24) WRAZ Z INFRASTRUKTURĄ TOWARZYSZĄCĄ				
Adres	Głogów, Osiedle "Żarków" ul. Folwarczna, Witolda Piłckiego, jedn. ewid. Miasto Głogów, obr. Żarków, cz. dz. nr 696/7, 696/6				
Temat rysunku	SCHEMAT IDEOWY INSTALACJI DOMOFONOWEJ				
Branża	Projektant	Imię i nazwisko	Nr Upraw.	Data	Podpis
Elektryczna		mgr inż. Janusz Hutyra	216/76/Wwm	01.2024	
	Sprawdzający	mgr inż. Włodzisław Maryniak	23/86/UW	01.2024	
Skala:		1:—	Projekt techniczny		Nr rys.: ES9