


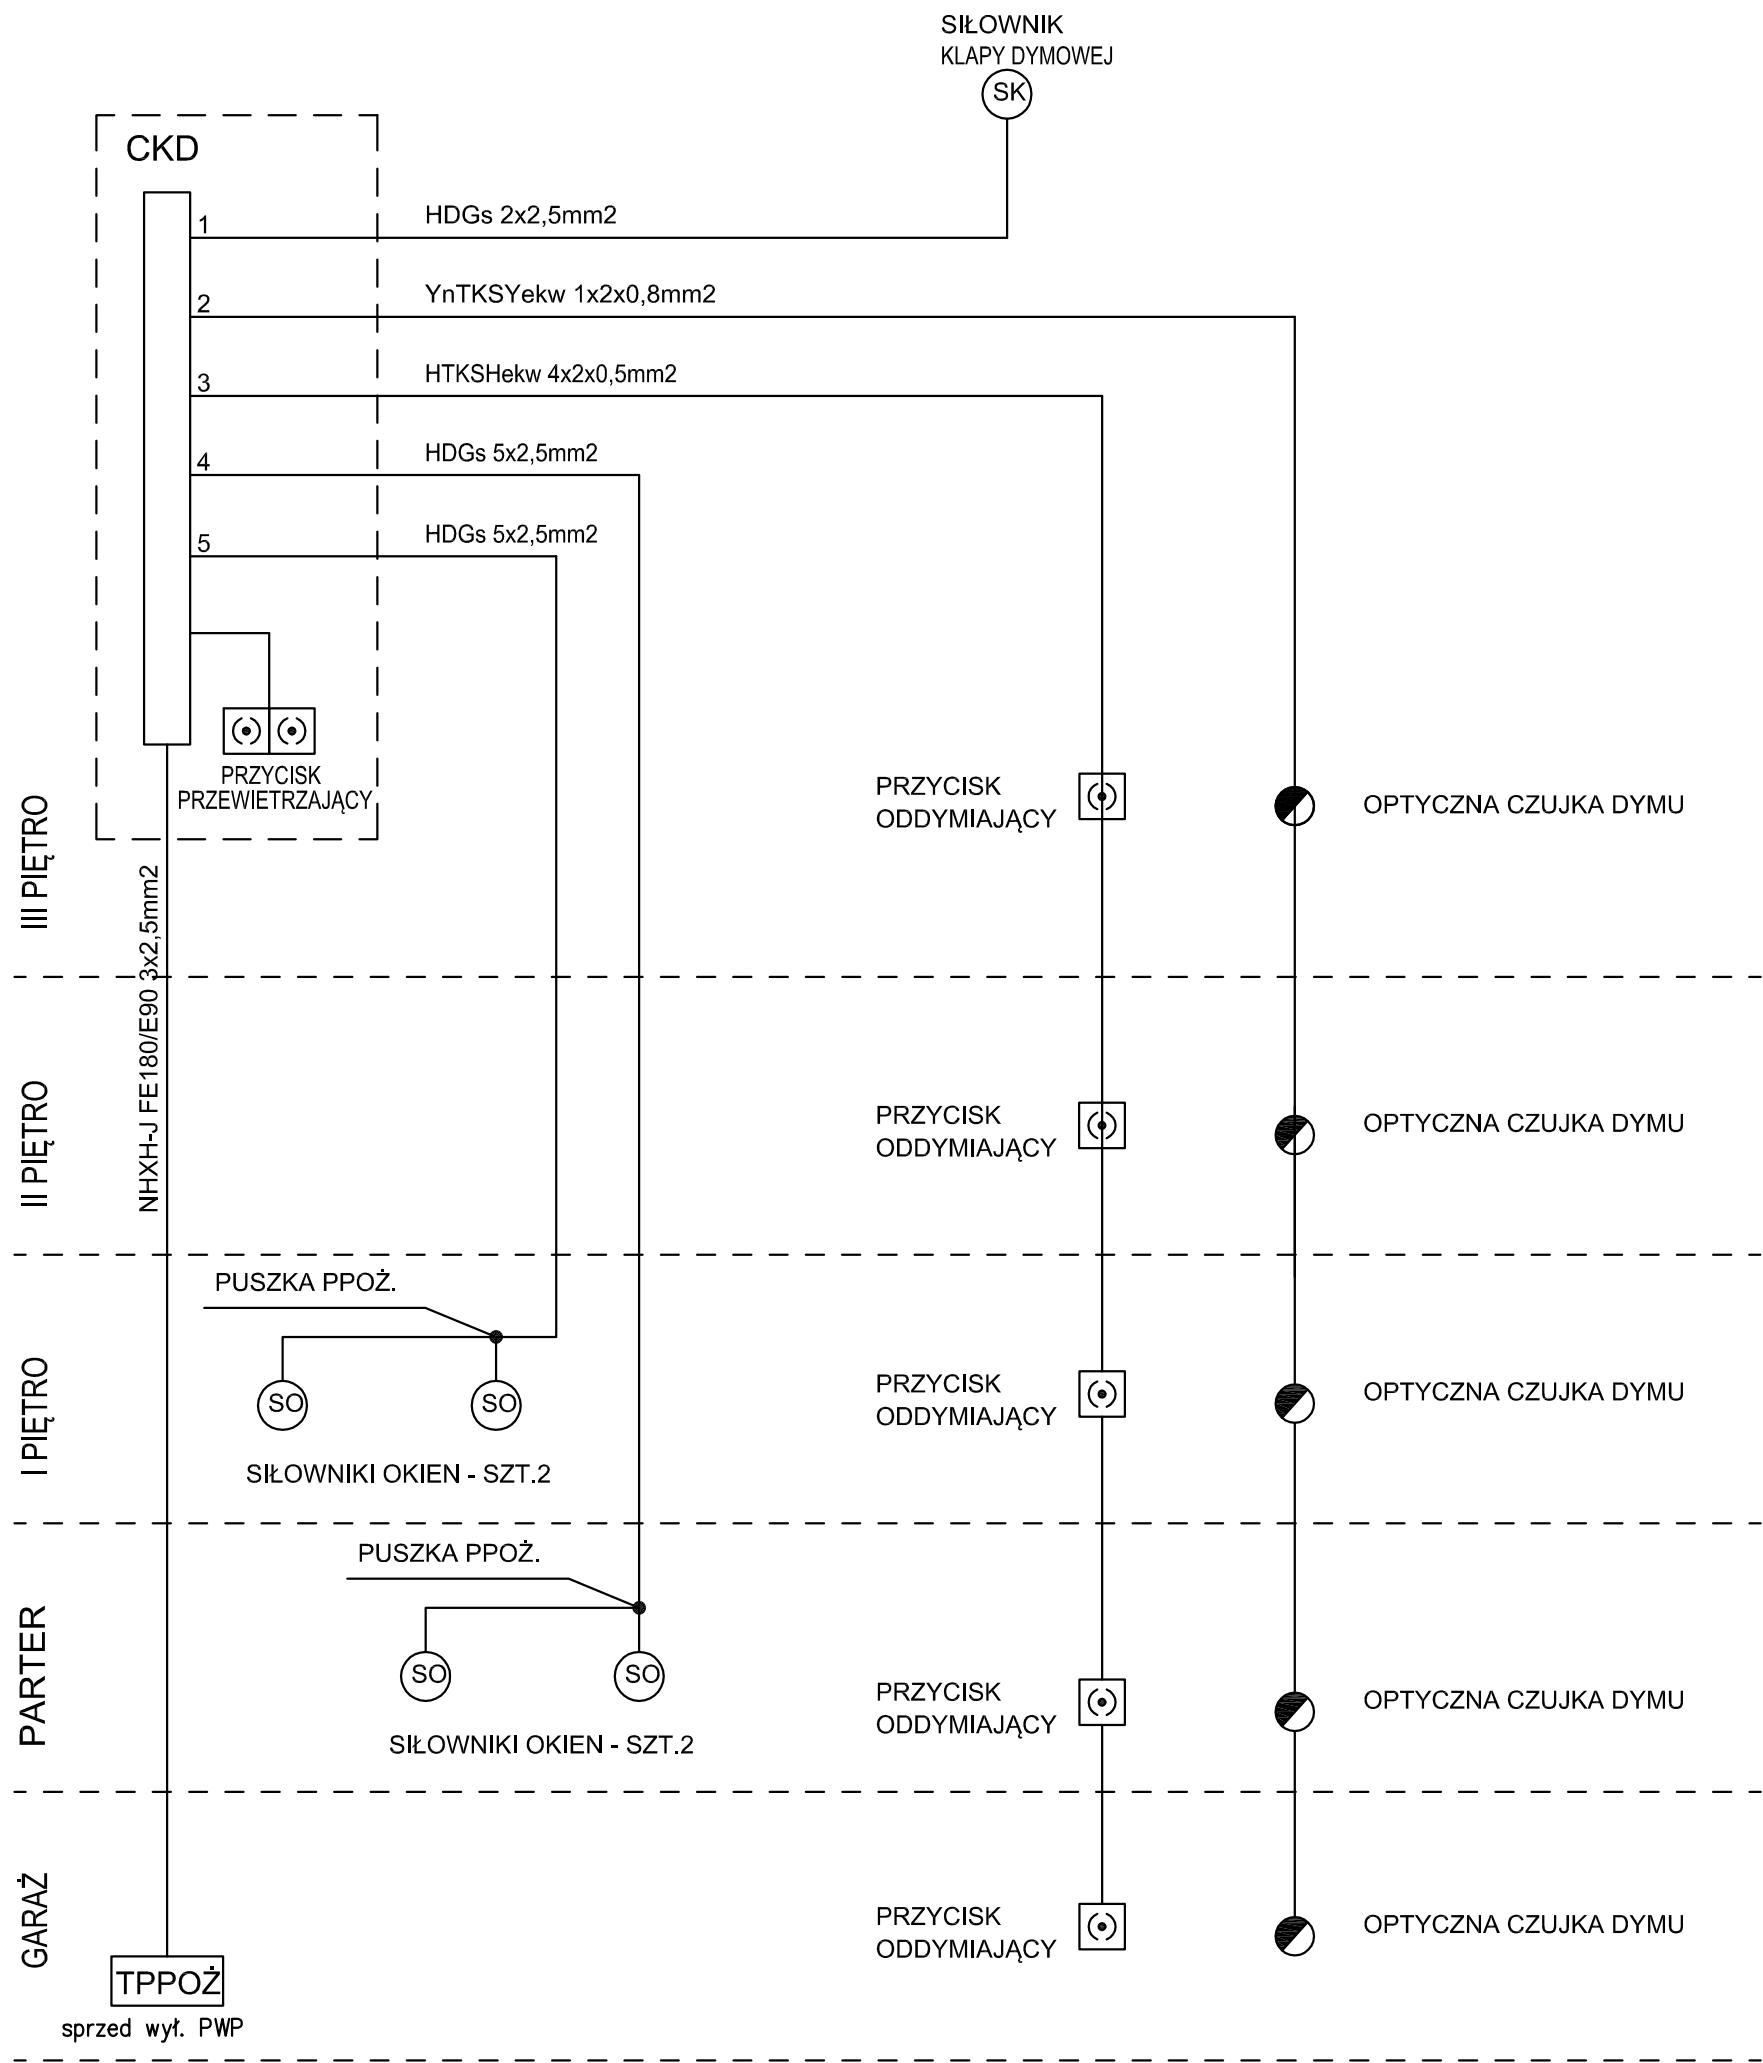

|   |   |      |                    |         |               |
|---|---|------|--------------------|---------|---------------|
| <div><div></div><div>SCENARIO<br/>Wacław Szarejko<br/>ul. Wrocławska 72, 55-002 Kamieniec Wr.<br/>T.: +48 501-427-515<br/>E: studio@scenario.pl<br/>W: www.scenario.pl</div></div> |   |      |                    |         |               |
| Inwestor   | Towarzystwo Budownictwa Społecznego sp. z o.o.<br>67-200 Głogów ul. Piotra Skargi 8                                              |      |                    |         |               |
| Obiekt   | <b>BUDYNEK MIESZKALNY WIELORODZINNY - 2-B (TBS 24)</b><br><b>WRAZ Z INFRASTRUKTURĄ TOWARZYSZĄCĄ</b>                              |      |                    |         |               |
| Adres   | Głogów, Osiedle "Żarków" ul. Folwarczna, Witolda Piłcockiego,<br>jedn. ewid. Miasto Głogów, obr. Żarków, cz. dz. nr 696/7, 696/6 |      |                    |         |               |
| Temat rysunku   | SCHEMAT IDEOWY CKD   |      |                    |         |               |
| Branża   | Imię i nazwisko   |      | Nr Upraw.          | Data    | Podpis        |
|   | Projektant mgr inż. Janusz Hutyra                                                                                                |      | 216/76/Wwm         | 01.2024 |               |
| Elektryczna   | Sprawdzający mgr inż. Włodzisław Maryniak                                                                                        |      | 23/86/UW           | 01.2024 |               |
|   | Skala:   | 1:-- | Projekt techniczny |         | Nr rys.: ES11 |