



Instalacja PV 2 łańcuchy / 2 pary wejść do inwertera PV

Generator PV

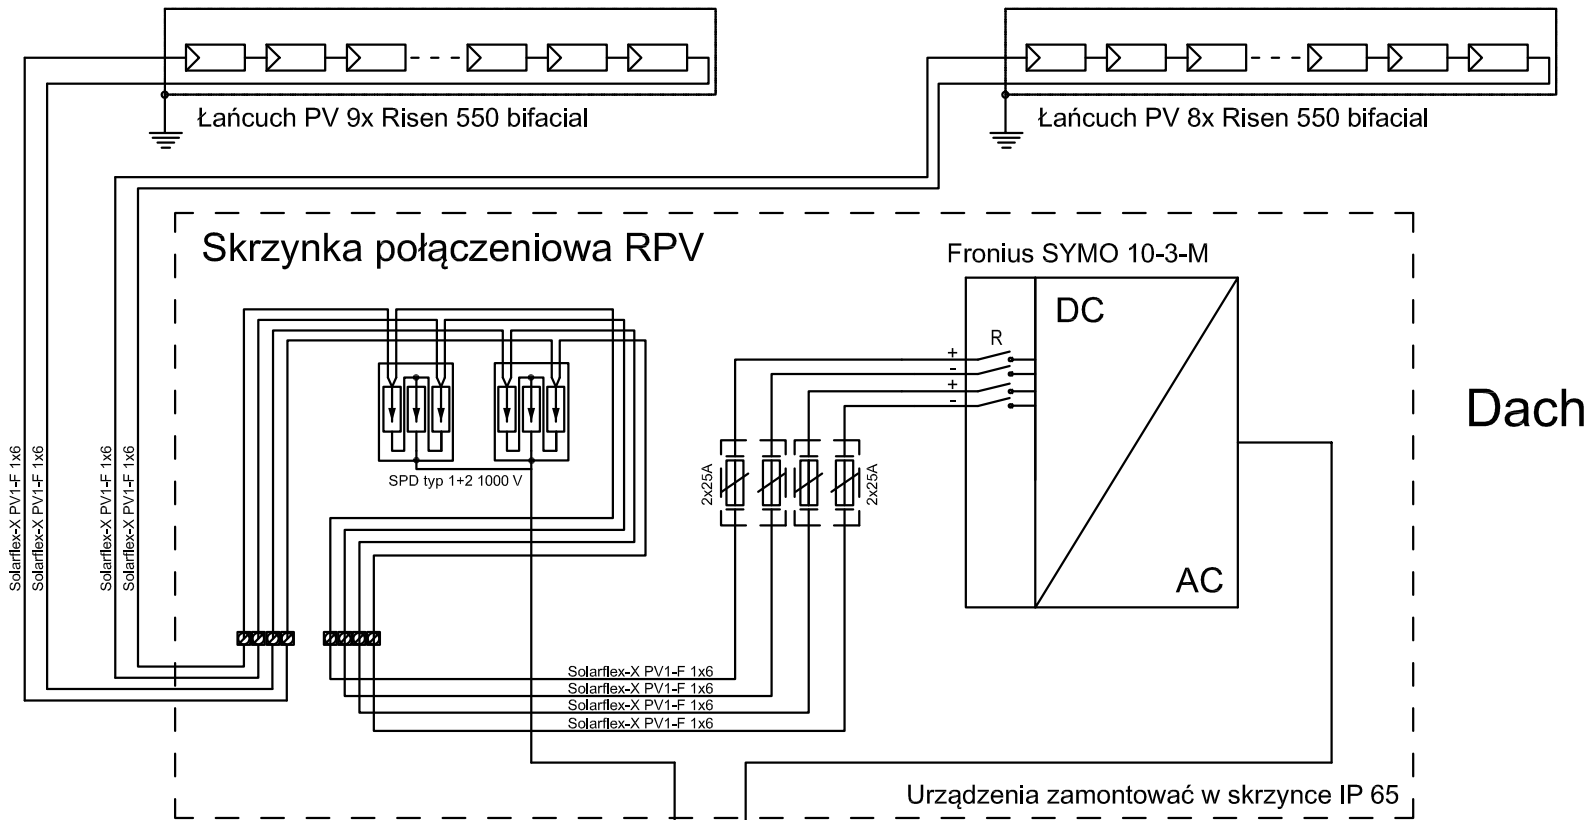

Dach

RF - Skrzynka połączeniowa AC

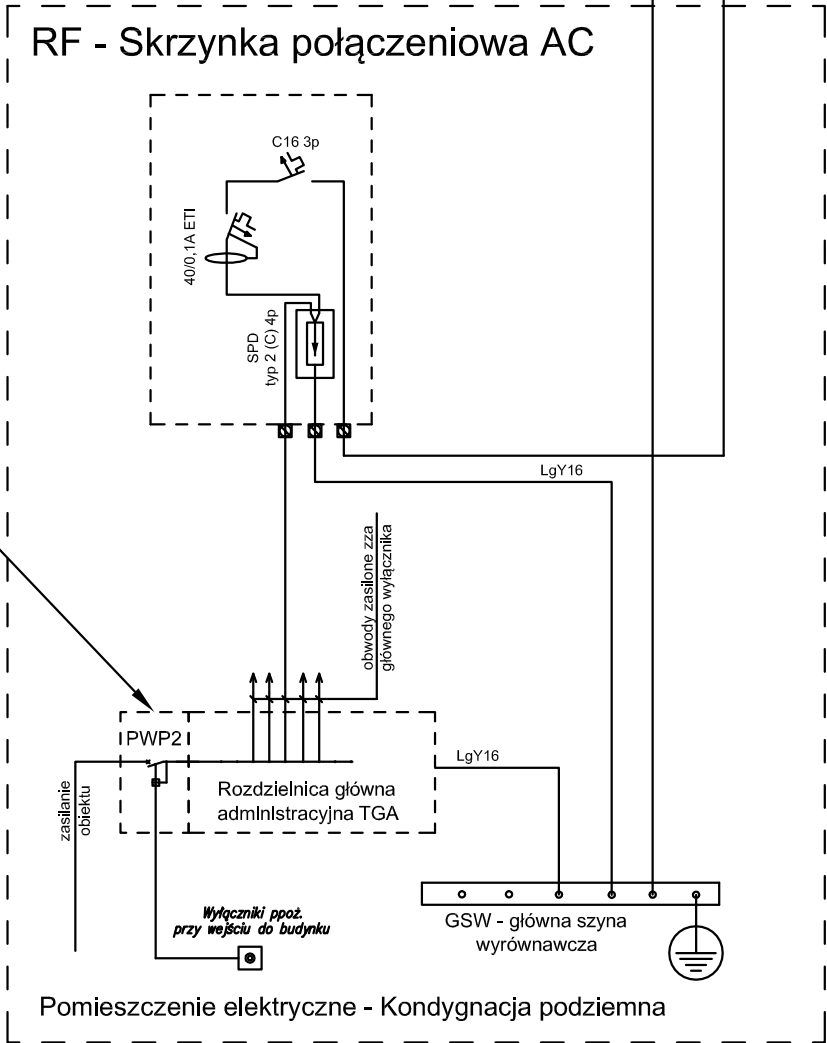

CERTYFIKOWANY
APARAT WYKONAWCZY
PRZECIWPOŻAROWEGO
WYŁĄCZNIKA PRĄDU

SCENARIO Wacław Szarejko ul. Wrocławska 72, 55-002 Kamieniec Wr. T.: +48 501-427-515 E: studio@scenario.pl W.: www.scenario.pl					
Inwestor	Towarzystwo Budownictwa Społecznego sp. z o.o. 67-200 Głogów ul. Piotra Skargi 8				
Obiekt	BUDYNEK MIESZKALNY WIELORODZINNY - 2-B (TBS 24) WRAZ Z INFRASTRUKTURĄ TOWARZYSZĄCĄ				
Adres	Głogów, Osiedle "Żarków" ul. Folwarczna, Witolda Piłckiego, jedn. ewid. Miasto Głogów, obr. Żarków, cz. dz. nr 696/7, 696/6				
Temat rysunku	SCHEMAT INSTALACJI PV				
Branża	Imię i nazwisko		Nr Upraw.	Data	Podpis
	Projektant mgr inż. Janusz Hutyra		216/76/Wwm	01.2024	
Elektryczna	Sprawdzający mgr inż. Włodzisław Maryniak		23/86/UW	01.2024	
	Skala:	1:--	Projekt techniczny		Nr rys.: ES12