


SCHEMAT JEDNOBIEGUNOWY

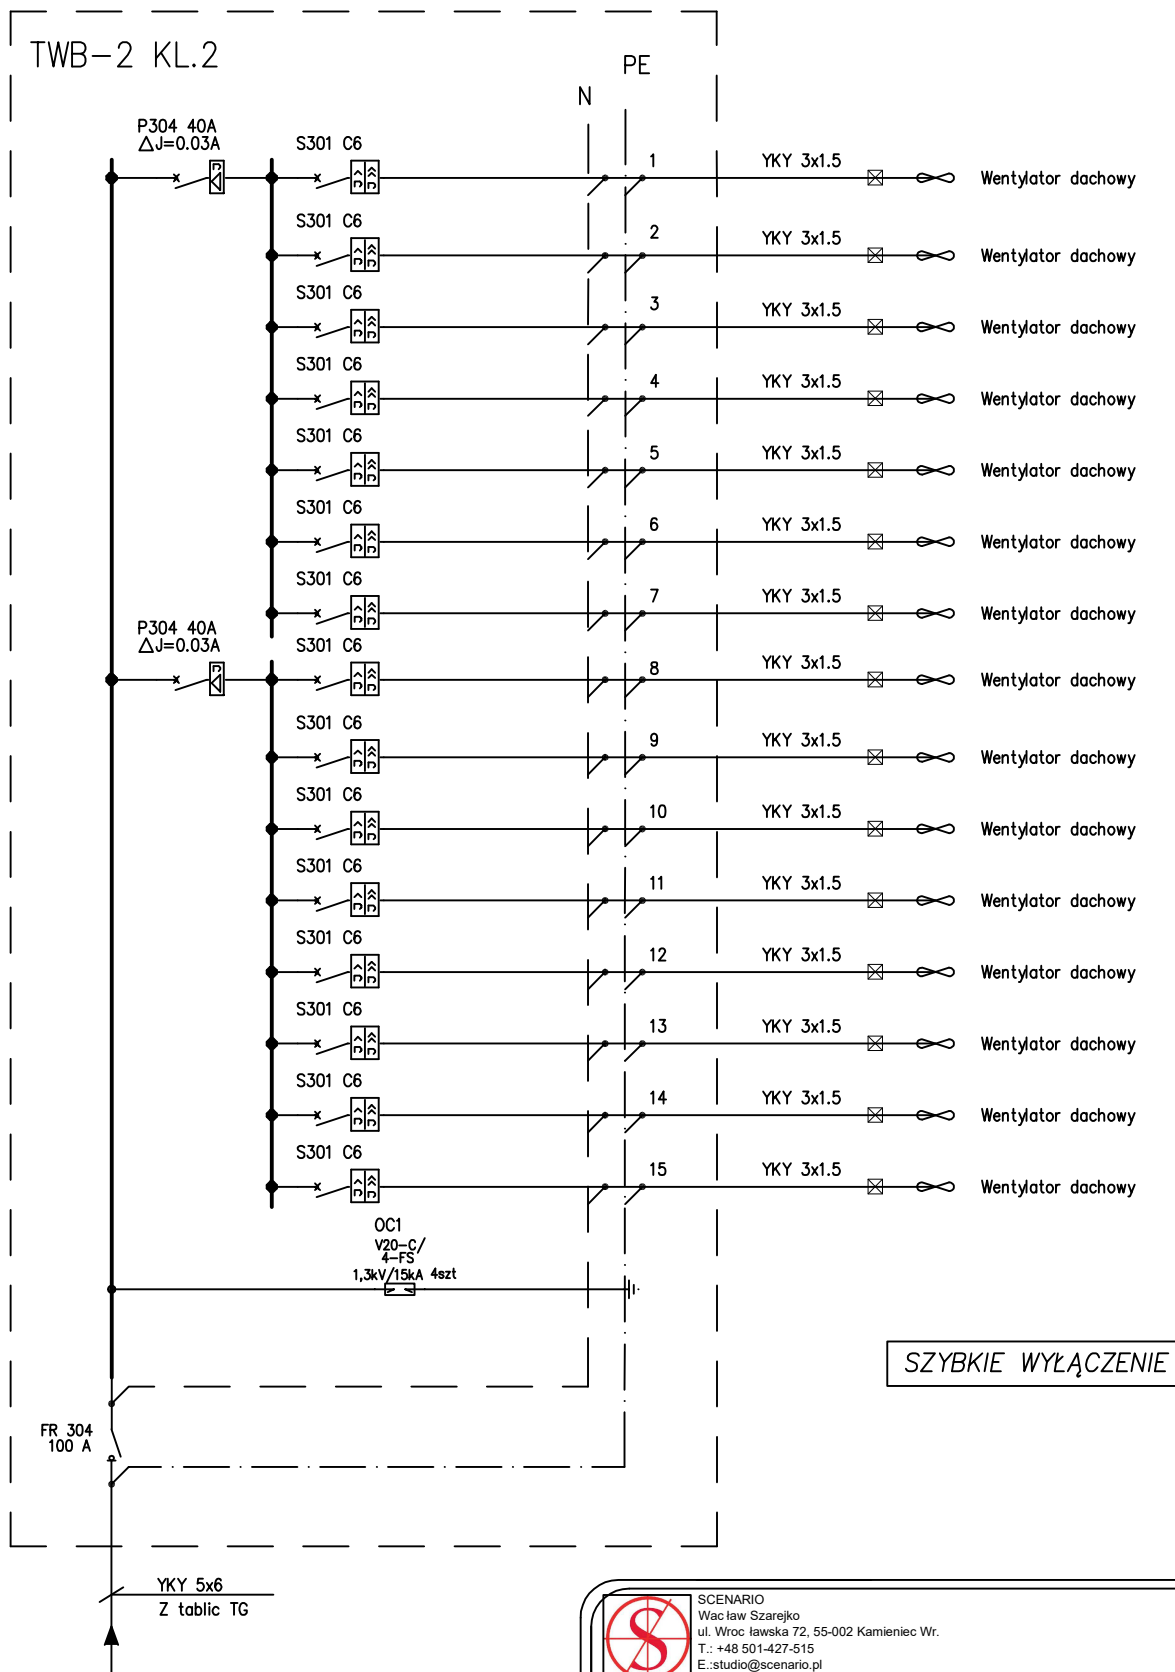

 SCENARIO Wacław Szarejko ul. Wrocławska 72, 55-002 Kamieniec Wr. T.: +48 501-427-515 E.: studio@scenario.pl W.: www.scenario.pl					
Inwestor	Towarzystwo Budownictwa Społecznego sp. z o.o. 67-200 Głogów ul. Piotra Skargi 8				
Obiekt	BUDYNEK MIESZKALNY WIELORODZINNY - 2-B (TBS 24) WRAZ Z INFRASTRUKTURĄ TOWARZYSZĄCĄ				
Adres	Głogów, Osiedle "Żarków" ul. Folwarczna, Witolda Pileckiego, jedn. ewid. Miasto Głogów, obr. Żarków, cz. dz. nr 696/7, 696/6				
Temat rysunku	SCHEMAT JEDNOBIEGUNOWY - TWB-2				
Branża					
Elektryczna	Projektant	mgr inż. Janusz Hutyra	216/76/Wwm	01.2024	
	Sprawdzający	mgr inż. Wierczyński Marcin	23/86/UW	01.2024	
Skala:		1:---	Projekt techniczny		Nr rys.: ES14