


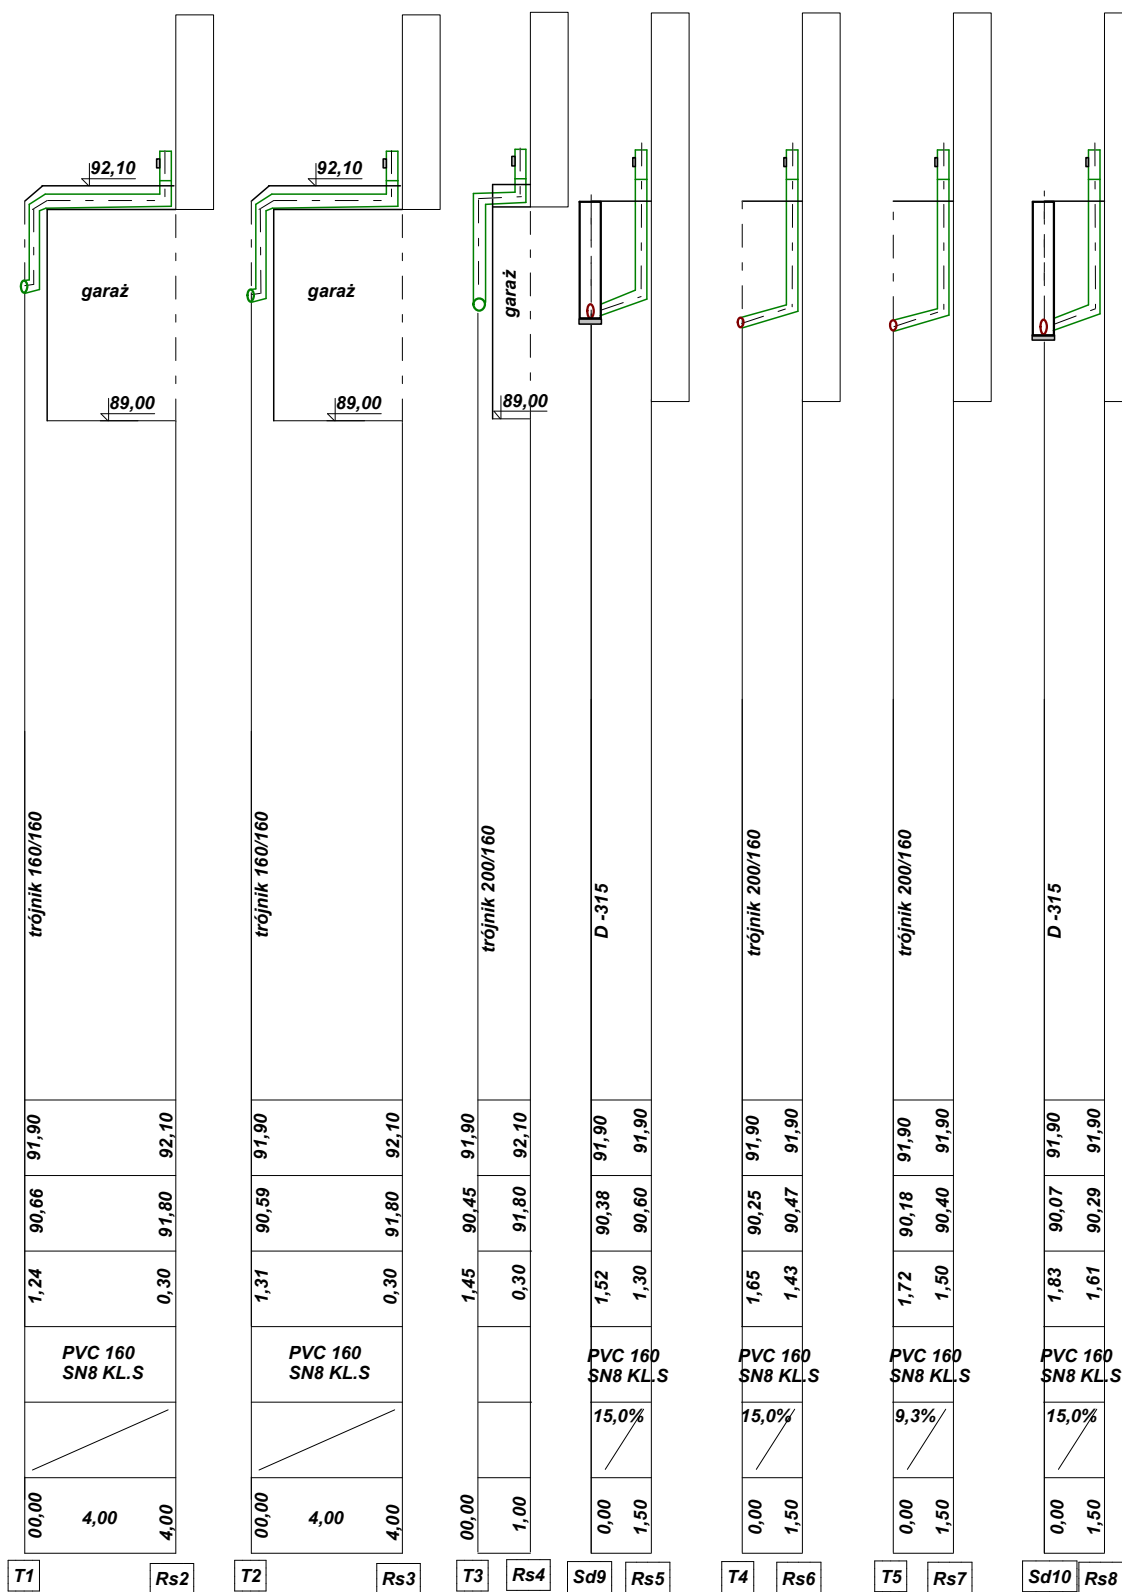

Biuro Projektów Instalacji Sanitarnych - Bolesław Oleśków
ul. Kasztanowa 13; 67-200 Głogów;
tel.: 508260340 e-mail: biuro@olekowskowie.pl www.gwp.pl

PROJEKT TECHNICZNY

OBIEKT: SIĘĆ I PRZYLĄCZA WODOCIĄGOWE ZEWNĘTRZNA INSTALACJA WODOCIĄGOWA SIĘĆ I PRZYLĄCZA KANALIZACJI SANITARNEJ SIĘĆ KANALIZACJI DESZCZOWEJ
OPIS: PRZELICZENIA KANALIZACJI DESZCZOWEJ DLA BUDYNKU MIESZKALNEGO WIELORODZINNEGO TBS NR 24 PRZY UL. PUŁK. WITŁODA PIŁECKIEGO W GŁOGOWIE

ADRES INWESTYCJI: 67-200 Głogów, ul. Pułk. Witolda Piłckiego
DZ. NR EWID. 696/5, 696/6, 696/7, 696/8

OBREK 0000 Zarków

TYTUŁ RYSUNKU: zow instalacja kanalizacji deszczowej - profil

INWESTOR: TOWARZYSTWO WODOWNICTWA SPOŁECZNEGO SP. Z O.O.
67-200 Głogów, ul. Piotra Skargi 8

SKALA: 1:100	Podpis	RYSUNEK NR: 10
PROJEKTANT: inż. Bolesław Oleśków nr ewid. 80/DOS/08 specjalność: instalacyjna		Data: 30.07.2026