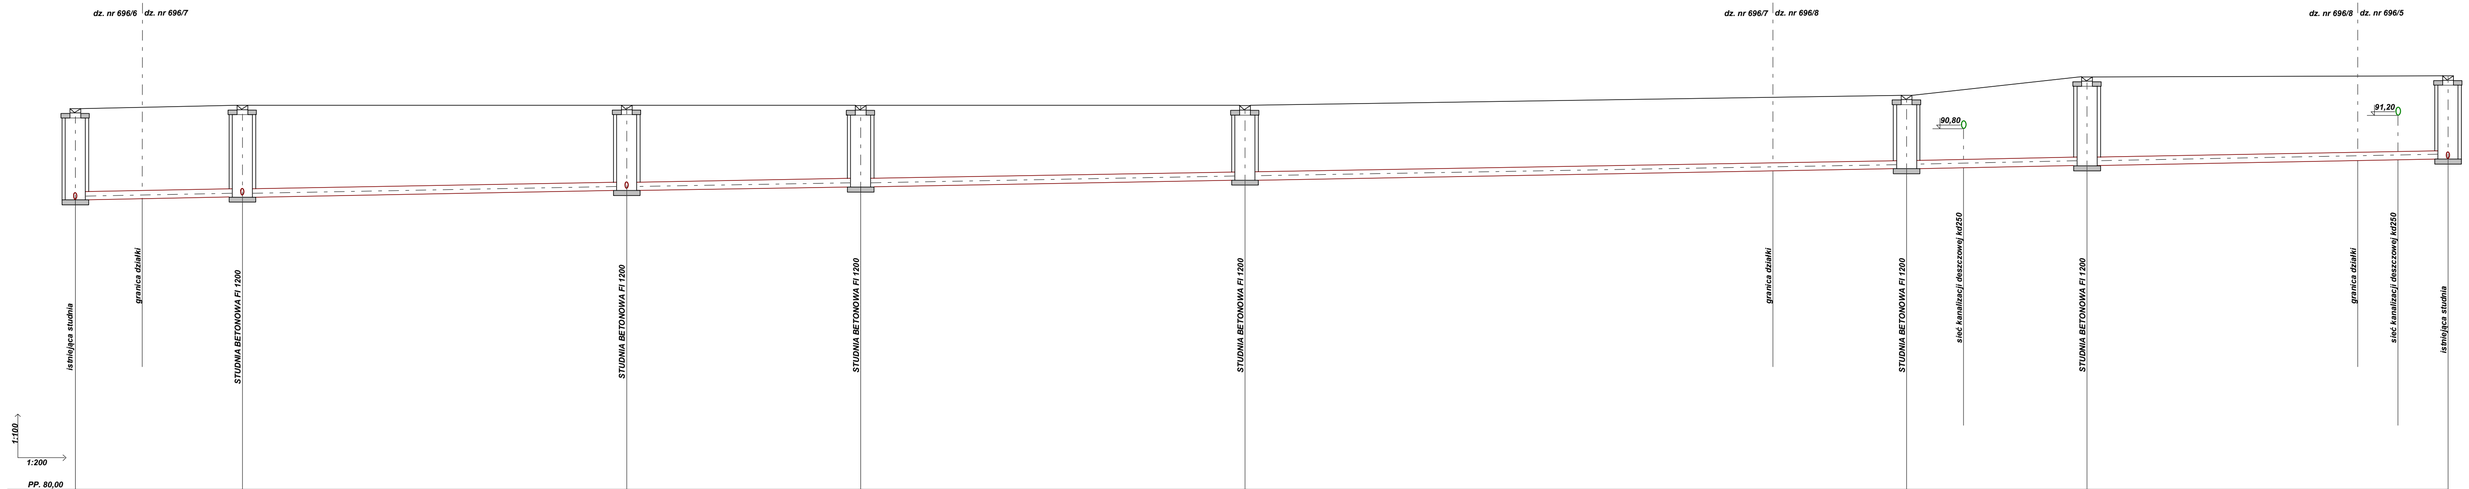

PP. 80,00

	S7		S6		S5		S4		S3		S2		S1		Sistn.
Rzędna terenu	91,40		91,50		91,50		91,50		91,50		91,60		92,35		92,39
Rzędna dna rurociągu	88,67		88,76		88,95		89,07		89,26		89,60		89,70		89,89
Zagłębienie	2,73		2,74		2,55		2,43		2,24		2,20		2,65		2,50
Średnice /materiał		kam 0,25		kam 0,25		kam 0,25		kam 0,25		kam 0,25		kam 0,25		kam 0,25	
Spadki		0,9%		0,83%		0,86%		0,8%		0,86%		0,87%		0,87%	
Odległości	00,00	4,00 / 10,00	10,00	23,00	33,00	14,00	47,00	25,00	72,00	39,50	101,50 / 111,50	113,00 / 11,00	122,50	21,50	136,50 / 139,00 / 144,00

Biuro Projektów Instalacji Sanitarnych - Bolesław Olešków ul. Kasztanowa 13; 67-200 Głogów; tel.: 508260340 e-mail:boleslawolesskow@wp.pl		
PROJEKT TECHNICZNY		
OBIEKT: SIEĆ I PRZYŁĄCZE WODOCIĄGOWE ZEWNĘTRZNA INSTALACJA WODOCIĄGOWA SIEĆ I PRZYŁĄCZA KANALIZACJI SANITARNEJ SIEĆ KANALIZACJI DESZCZOWEJ ZEWNĘTRZNA INSTALACJA KANALIZACJI DESZCZOWEJ DLA BUDYNKU MIESZKALNEGO WIELORODZINNEGO TBS NR 24 PRZY UL. PUŁK. WITOLDA PILECKIEGO W GŁOGOWIE ADRES INWESTYCJI: 67-200 Głogów, ul. pul. Witolda Pileckiego DZ. NR EWID. 696/5, 696/6, 696/7, 696/8 OBREB 0009 Żarków TYTUŁ RYSUNKU: sieć kanalizacji sanitarnej - profil INWESTOR: TOWARZYSTWO BUDOWNICTWA SPOŁECZNEGO sp. z o.o. 67-200 Głogów, ul. Piotra Skargi 8		
SKALA: 1:100	Podpis	RYSUNEK NR: 6
PROJEKTANT: inż. Bolesław Olešków upr. nr ewid. 80/DOŚ/08 specjalność instalacyjna		Data: 30.07.2026