
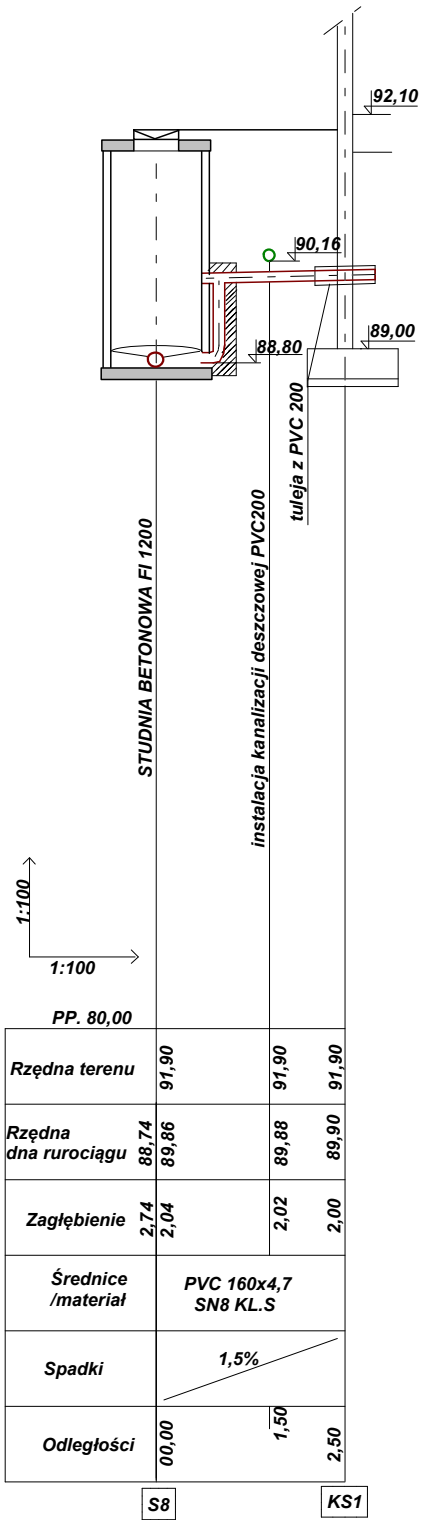
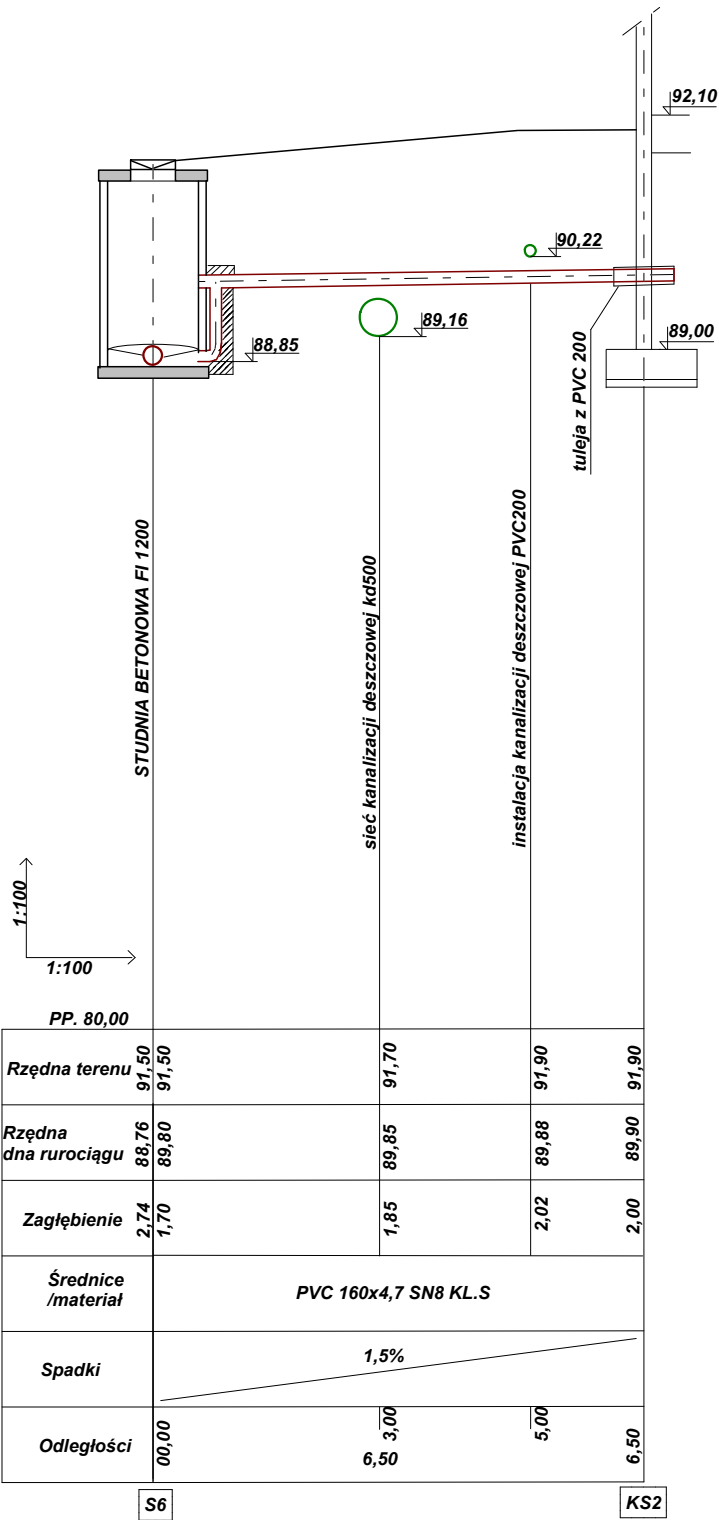


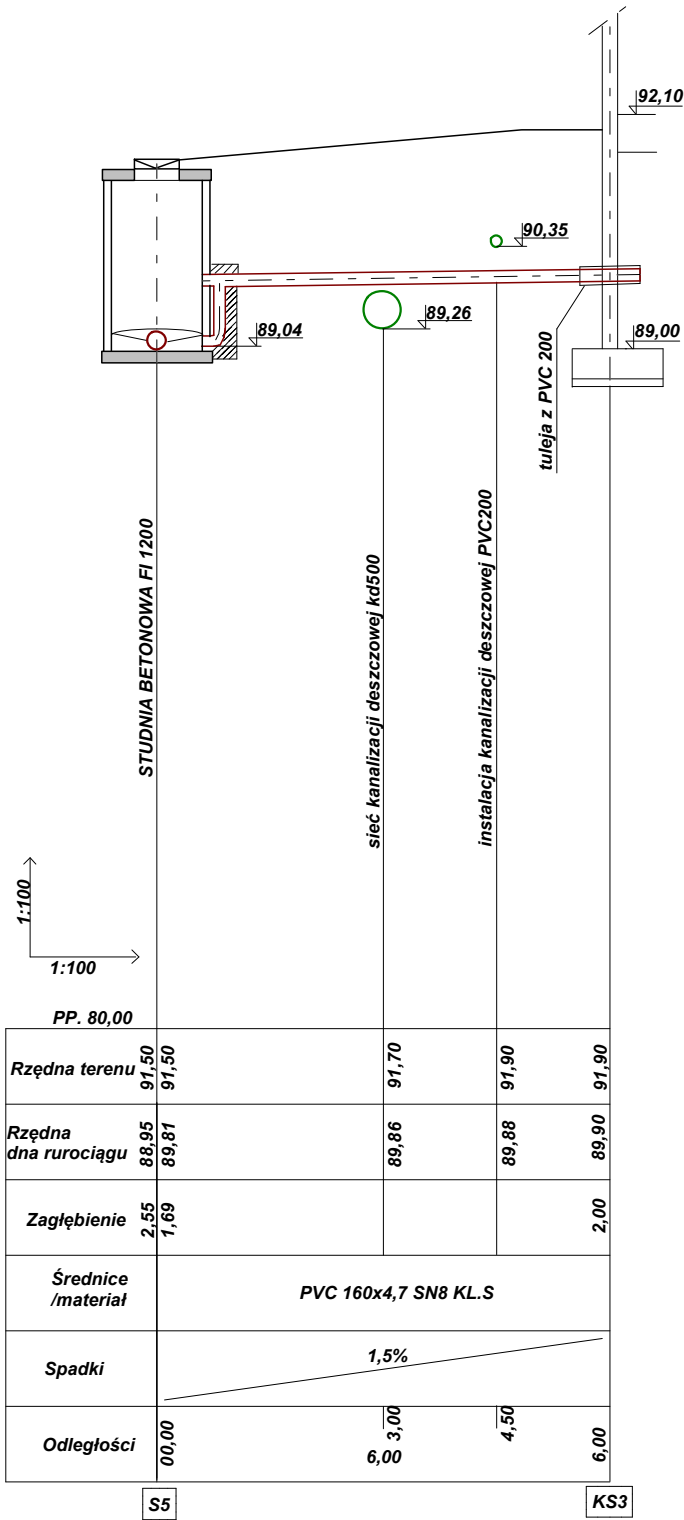

Biuro Projektów Instalacji Sanitarnych - Bolesław Oleśków ul. Kasztanowa 13; 67-200 Głogów; tel.: 508260340 e-mail:boleslawoleskow@wp.pl		
PROJEKT TECHNICZNY		
OBIEKT: SIEĆ I PRZYŁĄCZE WODOCIĄGOWE ZEWNĘTRZNA INSTALACJA WODOCIĄGOWA SIEĆ I PRZYŁĄCZA KANALIZACJI SANITARNEJ SIEĆ KANALIZACJI DESZCZOWEJ ZEWNĘTRZNA INSTALACJA KANALIZACJI DESZCZOWEJ DLA BUDYNKU MIESZKALNEGO WIELORODZINNEGO TBS NR 24 PRZY UL. PUŁK. WITOLDA PILECKIEGO W GŁOGOWIE		
ADRES INWESTYCJI: 67-200 Głogów, ul. pułk. Witolda Pileckiego DZ. NR EWID. 696/5, 696/6, 696/7, 696/8 OBREB 0009 Żarków		
TYTUŁ RYSUNKU: przyłącze kanalizacji sanitarnej - profil INWESTOR: TOWARZYSTWO BUDOWNICTWA SPOŁECZNEGO sp. z o.o. 67-200 Głogów, ul. Piotra Skargi 8		
SKALA: 1:100	Podpis	RYSUNEK NR: 7
PROJEKTANT: inż. Bolesław Oleśków upr. nr ewid. 80/DOS/08 specjalność instalacyjna		Data: 30.07.2026