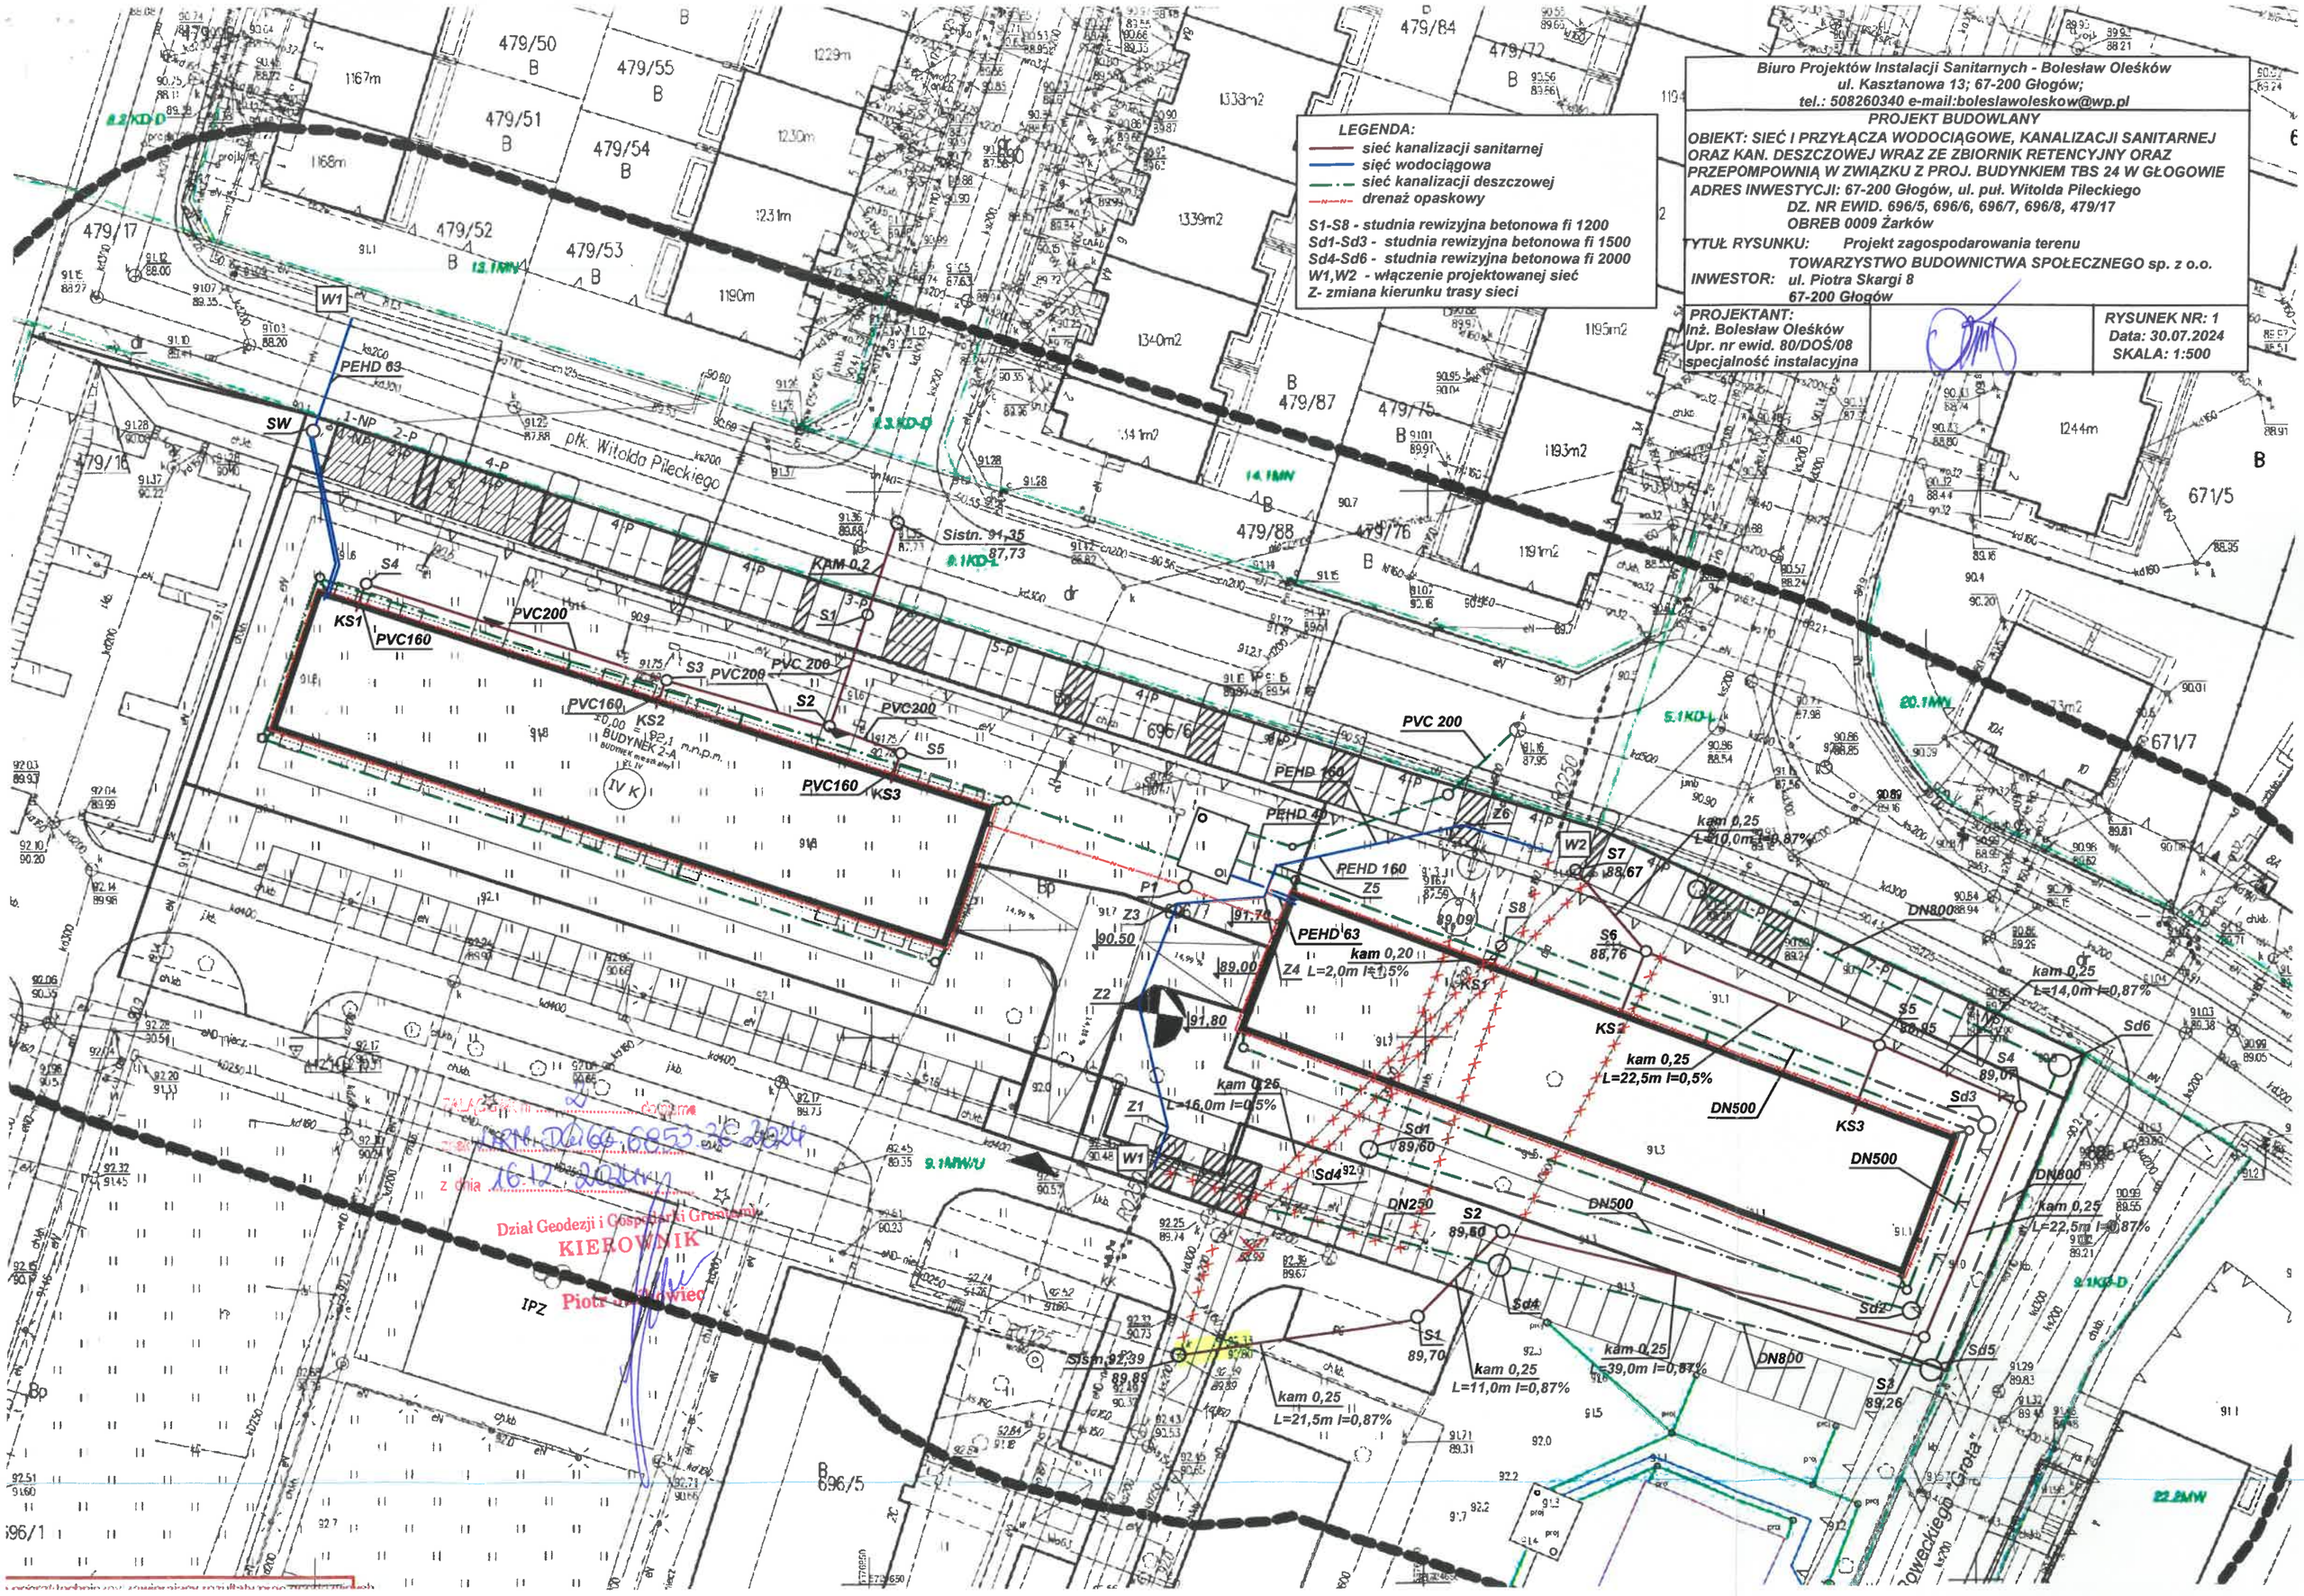
Biuro Projektów Instalacji Sanitarnych - Bolesław Oleśków
ul. Kasztanowa 13; 67-200 Głogów;
tel.: 508260340 e-mail:boleslawoleskow@wp.pl
PROJEKT BUDOWLANY
OBIEKT: SIEĆ I PRZYŁĄCZA WODOCIĄGOWE, KANALIZACJI SANITARNEJ ORAZ KAN. DESZCZOWEJ WRAZ ZE ZBIORNIK RETENCYJNY ORAZ PRZEPOMPOWNIĄ W ZWIĄZKU Z PROJ. BUDYNKIEM TBS 24 W GŁOGOWIE
ADRES INWESTYCJI: 67-200 Głogów, ul. puł. Witolda Pileckiego
DZ. NR EWID. 696/5, 696/6, 696/7, 696/8, 479/17
OBREB 0009 Żarków
TYTUŁ RYSUNKU: Projekt zagospodarowania terenu
INWESTOR: TOWARZYSTWO BUDOWNICTWA SPOŁECZNEGO sp. z o.o.
ul. Piotra Skargi 8
67-200 Głogów
PROJEKTANT:
Inż. Bolesław Oleśków
Upr. nr ewid. 80/DOS/08
specjalność instalacyjna
RYSUNEK NR: 1
Data: 30.07.2024
SKALA: 1:500
LEGENDA:
sieć kanalizacji sanitarnej
sięć wodociągowa
sieć kanalizacji deszczowej
drenaż opaskowy
S1-S8 - studnia rewizyjna betonowa fi 1200
Sd1-Sd3 - studnia rewizyjna betonowa fi 1500
Sd4-Sd6 - studnia rewizyjna betonowa fi 2000
W1,W2 - włączenie projektowanej sieć
Z- zmiana kierunku trasy sieci
ul. Witolda Pileckiego
PEHD 63
PVC200
PVC160
PEHD 160
PEHD 40
DN800
DN500
DN250
kam 0,25
L=22,5m I=0,5%
L=14,0m I=0,87%
L=22,5m I=0,87%
L=39,0m I=0,87%
L=11,0m I=0,87%
L=21,5m I=0,87%
L=16,0m I=0,5%
L=2,0m I=1,5%
L=10,0m I=0,87%
Sistn. 91,35
87,73
Sistn. 92,39
BUDYNEK 2-A
IPZ
Dział Geodezji i Gospodarki Gruntami
KIEROWNIK
Piotr Grabowiec
z dnia 16.12.2024