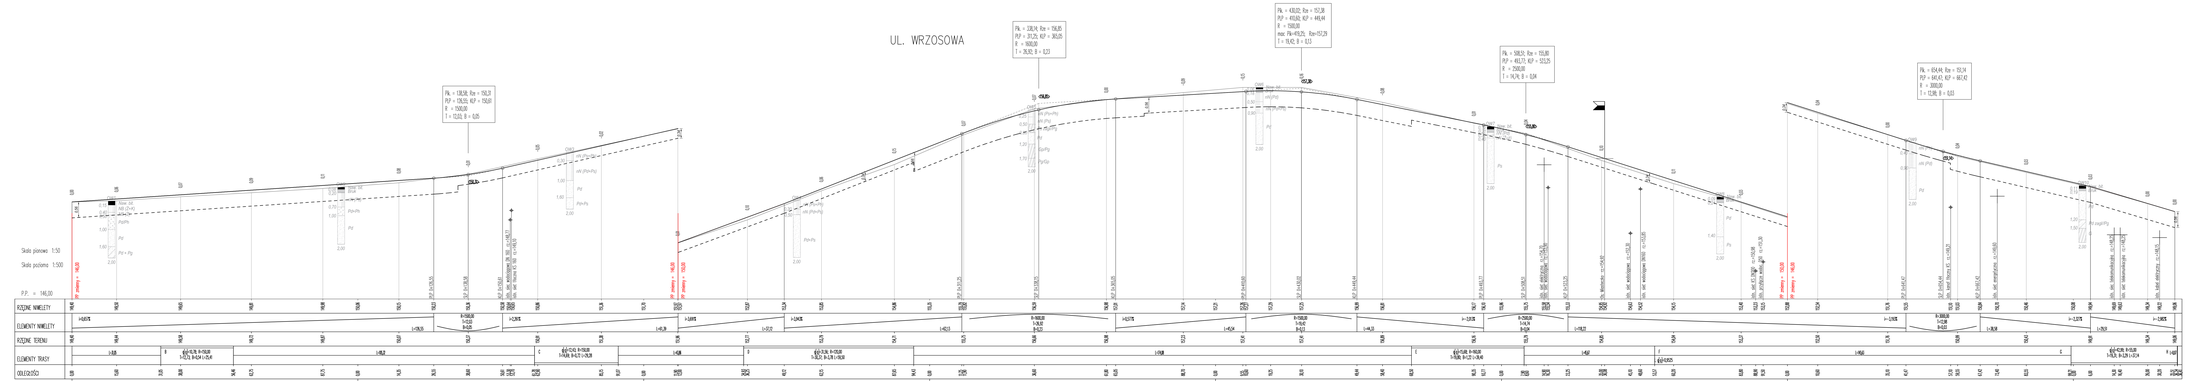

WYLOT W STRONE OS. MIASTECZKO

LEGENDA

- PROJ. NIWELETA ULICY
- PROJ. SPÓD KONSTRUKCJI

PROUD PRACOWNIA PROJEKTOWA	PROJEKTOWANIE DRÓG I UZBROJENIA TERENU
	email: proud@o.pl tel. 85 732 20 19
SKRÓCONY OBIEKT BUD.: PRZEBUDOWA I ROZBUDOWA ULICY WRZOSOWEJ W CZERNIKACH (MIASTECZKO)	SKALA: AR XYZ: DATA:
TYTUŁ RYS.: PROFIL PODŁUŻNY ULICY	1:50/500 P 20.03.2024
ZESPÓŁ AUTORSKI:	
PROJEKTANT: MGR INŻ. PIOTR LUSZCZYŃSKI	
UPRAWNIENIA: BL 13/92	