


Profil 1

Podziałka 1:100/500

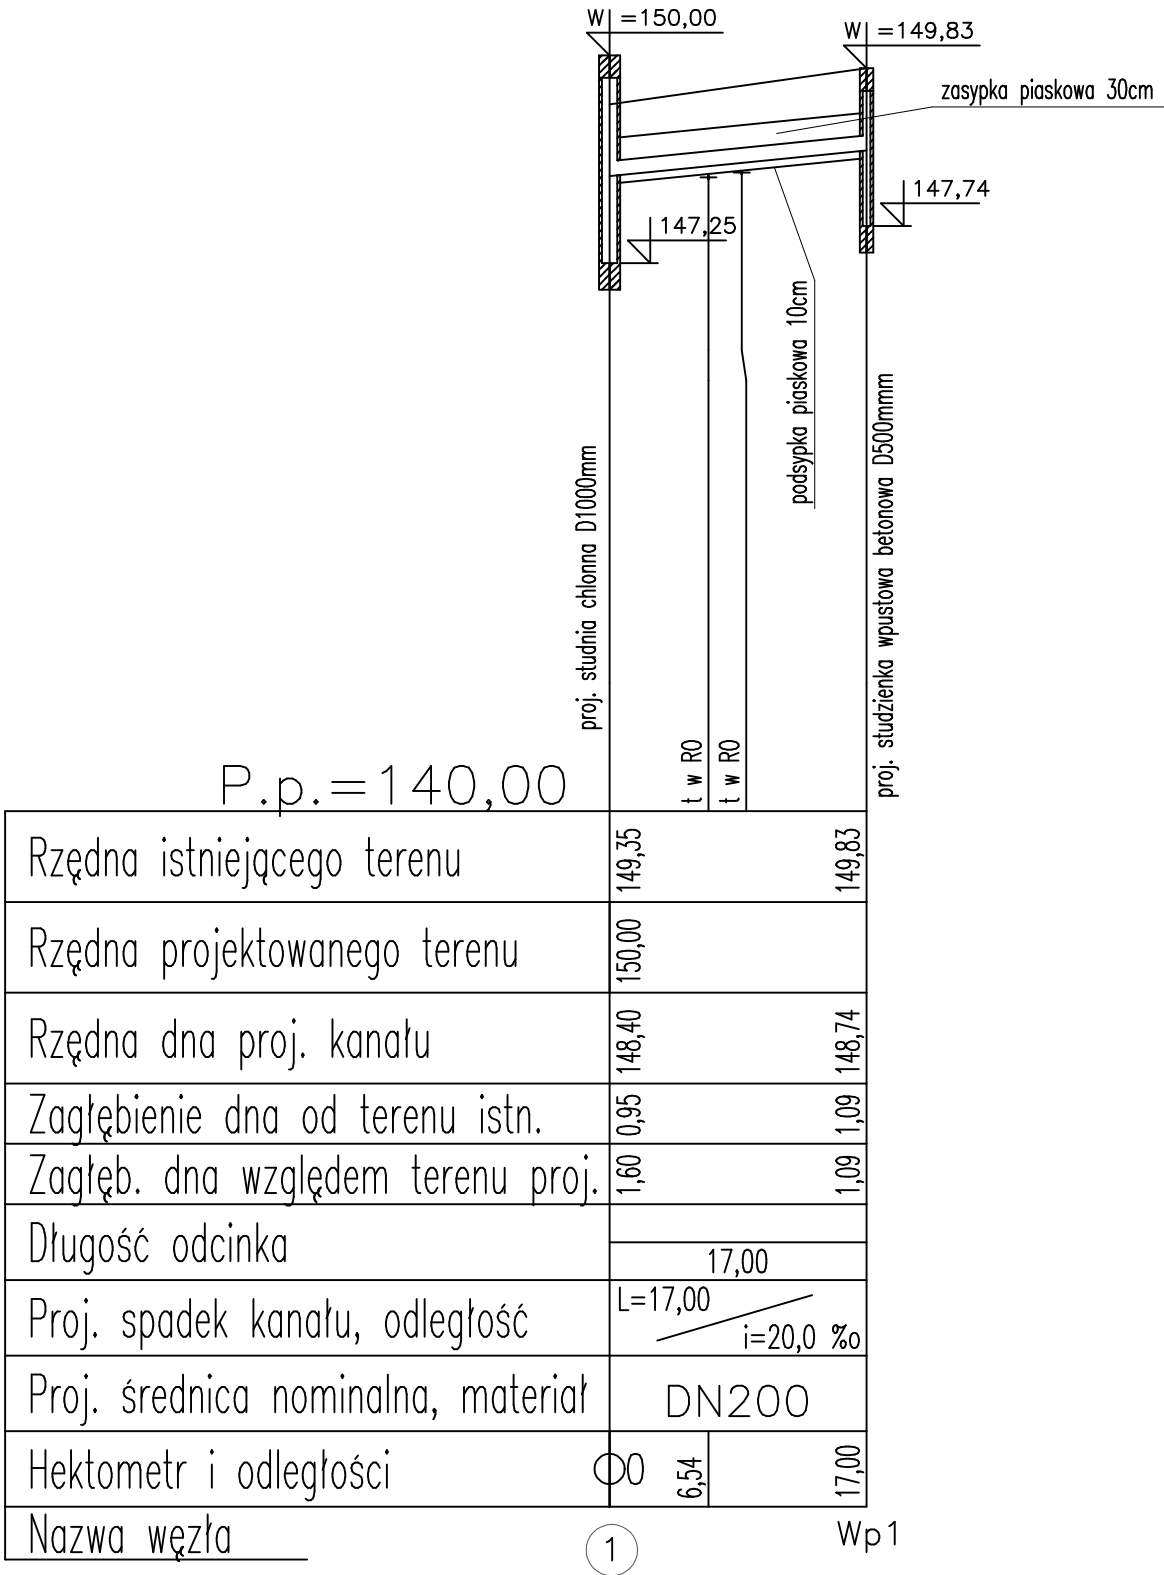

|                                                                                       |                                           |          |                    |
|---------------------------------------------------------------------------------------|-------------------------------------------|----------|--------------------|
|  | PROJEKTOWANIE DRÓG<br>I UZBROJENIA TERENU |          |                    |
|                                                                                       | email: prolus@o2.pl                       |          | tel.: 85 722 25 19 |
| NAZWA OBIEKTU BUD.: PRZEBUDOWA Z ROZBUDOWĄ ULICY<br>WRZOSOWEJ W CZARNEJ BIAŁOSTOCKIEJ | SKALA:                                    | NR RYS.: | DATA:              |
| TYTUŁ RYS.: PROFIL PODŁUŻNY PRZYKANALIKA                                              | 1:50/500                                  | 5        | 20.03.2024         |
| ZESPÓŁ AUTORSKI                                                                       |                                           |          |                    |
| PROJEKTANT:                                                                           | MGR INŻ. STANISŁAWA NIETUPSKA             |          |                    |
| NR UPRAWNIENI:                                                                        | BL /444/74, BL/6/77 , BL/186/89           |          |                    |