


2024-03-28 Białystok  
PROJEKT  
organizacji ruchu drogowego  
z zakresu dróg powiatowych  
opiniuję pozytywnie/negatywnie  
z następującymi uwagami:  
kolejność dróg  
powiatowych  
ZASTĘPCA DYREKTORA  
Wannick  
mgr inż. Magdalena Waszczeniuk

PROJEKT STAŁEJ ORGANIZACJI RUCHU OGROWEGO  
ul. Wesoła, nr. 62a Gierne Brońsk  
(numer drogi, nazwa ulicy)  
Termin w którym powinna zostać  
wprowadzona, zatwierdzona organizacja  
ruchu..... 2022-12-31  
Białystok, data..... 09 XII 2024  
Z up: STAROSTY

Jednostka wprowadzająca organizację ruchu zawiadamia Starostwo Powiatowe w Białymstoku o terminie jej wprowadzenia, co najmniej na 7 dni przed dniem wprowadzenia organizacji ruchu.

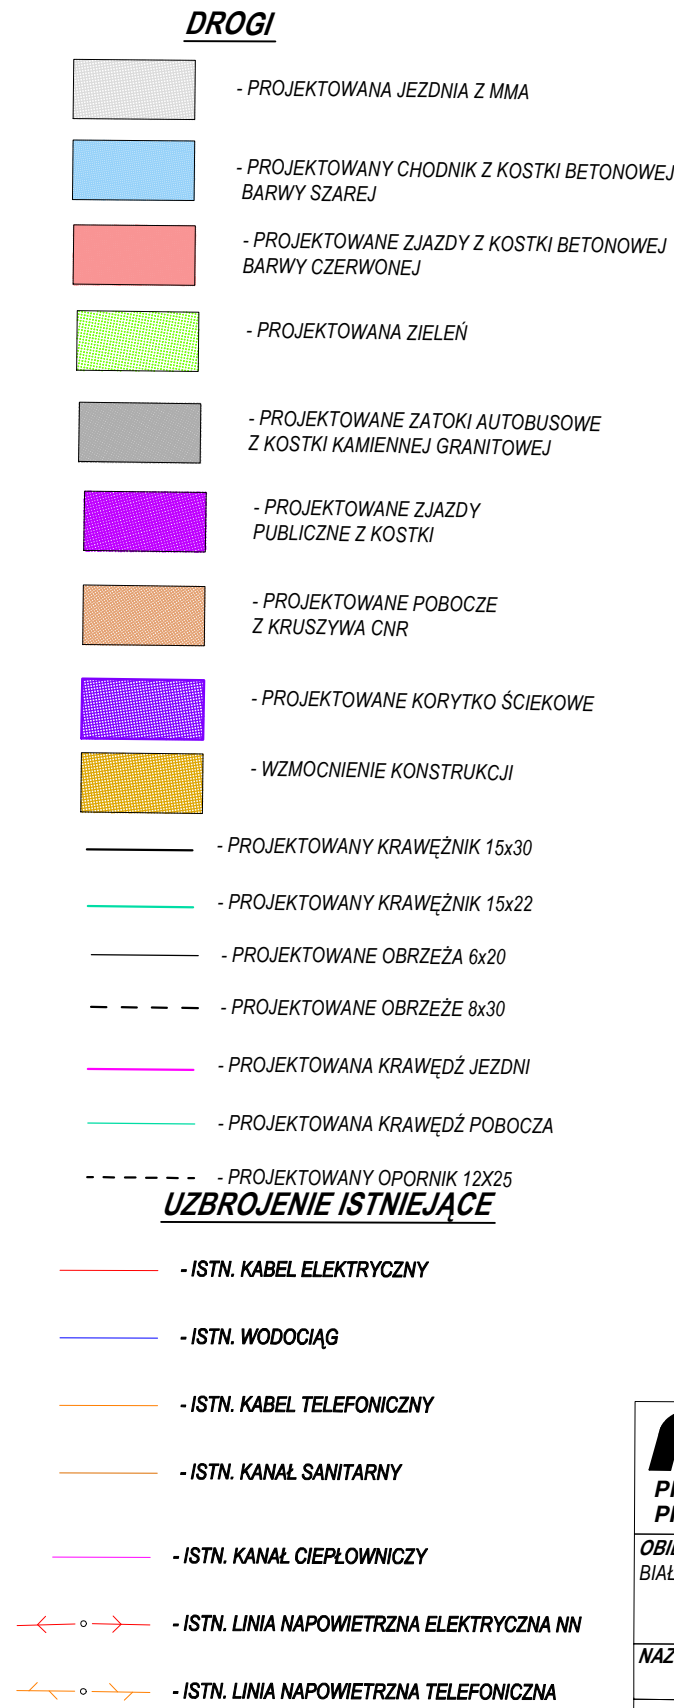

 - ISTN. OZNAKOWANIE PIONOWE  
 - PROJ. OZNAKOWANIE PIONOWE  
 - PROJ. OZNAKOWANIE POZIOME

— — — -PROJ. GRANICA PASA DROGOWEGO  
——— -PROJ. ŚCIEK PRZYKRAWĘZNIKOWY

|                                                                                      |                                              |          |                    |
|--------------------------------------------------------------------------------------|----------------------------------------------|----------|--------------------|
|  | PROJEKTOWANIE DRÓG<br>I UZBROJENIA TERENU    |          |                    |
|                                                                                      | email: prolus@o2.pl                          |          | tel.: 85 722 25 19 |
| OBIEKT: PRZEBUDOWA ULICY WRZOSOWEJ W CZARNEJ<br>BIAŁOSTOCKIEJ                        | STADIUM: PROJEKT STAŁEJ<br>ORGANIZACJI RUCHU |          |                    |
| NAZWA RYS.: PLAN SYTUACYJNY - ARKUSZ 2 z 2                                           | SKALA:                                       | NR RYS.: | DATA:              |
|                                                                                      | 1:500                                        | 1.2      | 10.2023            |
| ZESPÓŁ AUTORSKI                                                                      |                                              |          |                    |
| DROGI:<br>NR UPRAWNIENI:                                                             | MGR INŻ. PIOTR ŁUSZYŃSKI<br>BŁ. 138/02       |          |                    |