


Profil 1

Podziałka 1:100/500

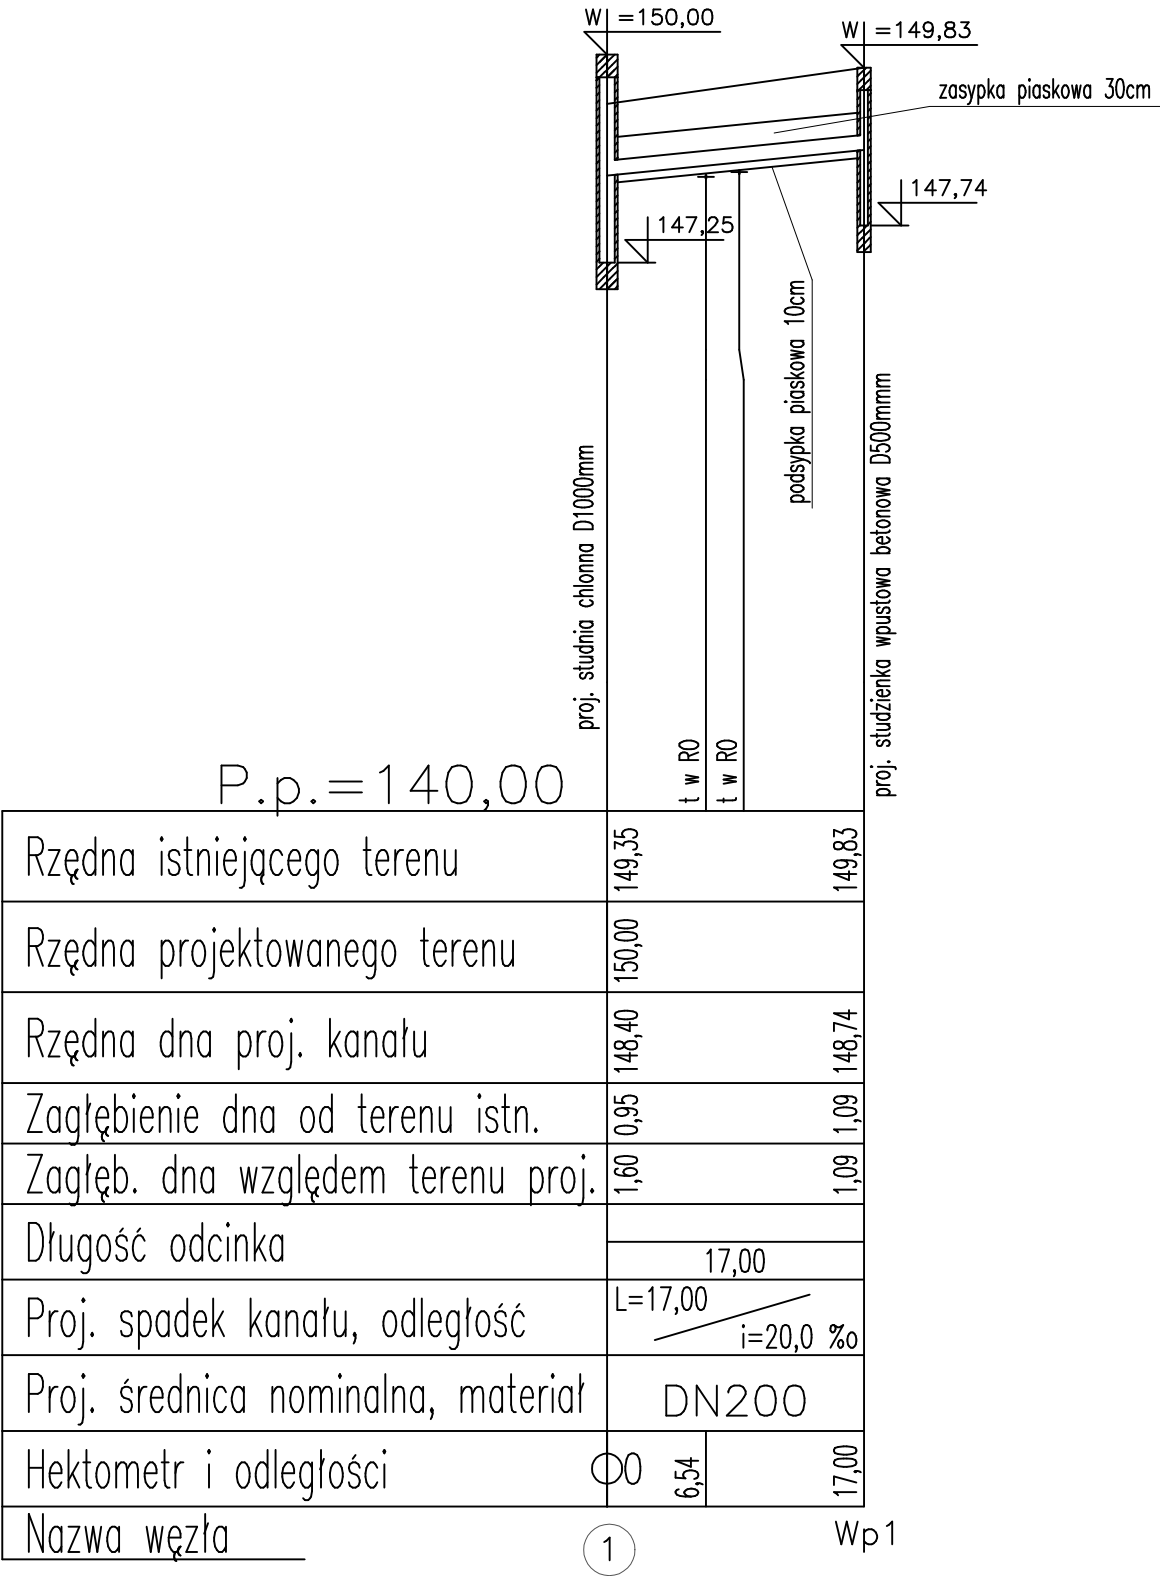

PROLUS PRACOWNIA PROJEKTOWA		PROJEKTOWANIE DRÓG I UZBROJENIA TERENU email: prolus@o2.pltel.: 85 722 25 19		
OBIEKT: PRZEBUDOWA Z ROZBUDOWĄ ULICY WRZOSOWEJ W CZARNEJ BIAŁOSTOCKIEJ		STADIUM: PROJEKT TECHNICZNY DROGOWY		
		SKALA:	NR RYS.:	DATA:
NAZWA RYS.: PROFIL PRZYKANALIKA KANALIZACJI DESZCZOWEJ		1:50/500	7	10.2024
ZESPÓŁ AUTORSKI				
PROJEKTANT:	MGR INŻ. STANISŁAWA NIETUPSKA			
NR UPRAWNIENI:	BL/444/74, BL/6/77, BL/186/89			