


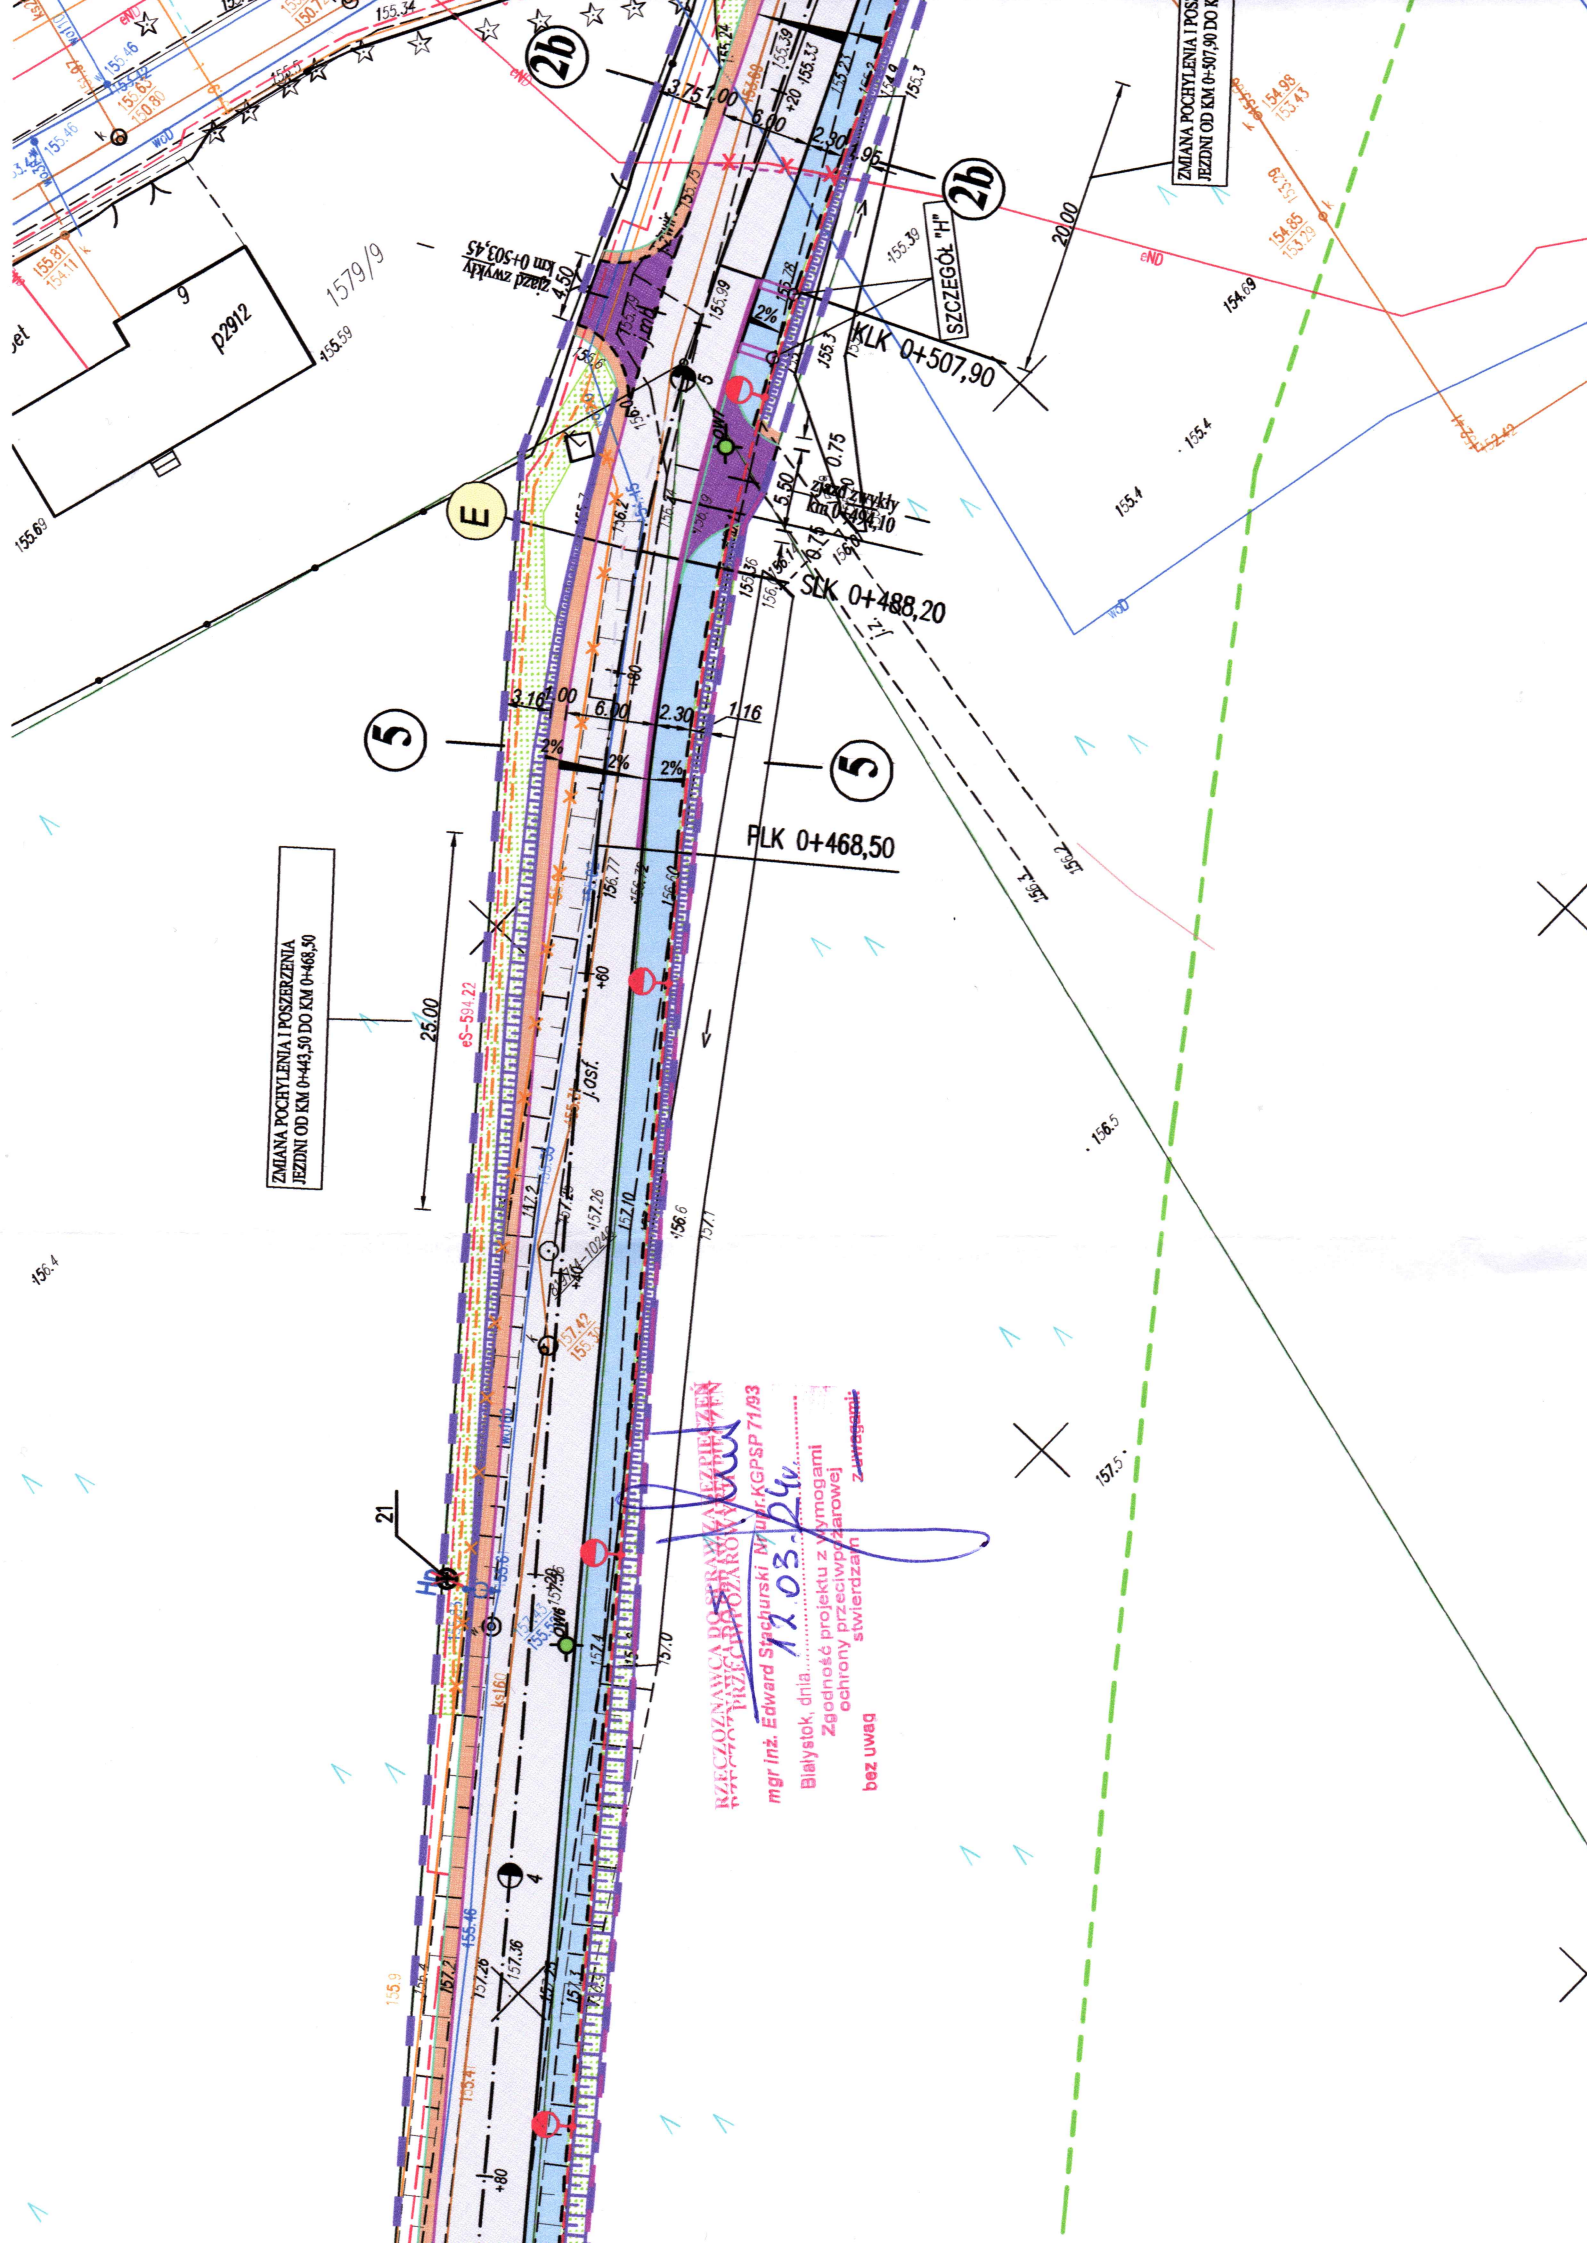

ZMIANA POCHYLENIA I POSZERZENIA
JEZDNI OD KM 0+443,50 DO KM 0+468,50

5

21

E

2b

2b

SZCZEGÓŁ "H"

ZMIANA POCHYLENIA I POSZERZENIA
JEZDNI OD KM 0+507,90 DO KM 0+534,50

RZECZOWNICZKA DO PRACOWNIA
PRZECIWPŁATOWE
mgr inż. Edward Stuchurski
Białystok, dnia 12.03.2014
Zgodność projektu z wymogami
ochrony przeciwpożarowej
bez uwag