



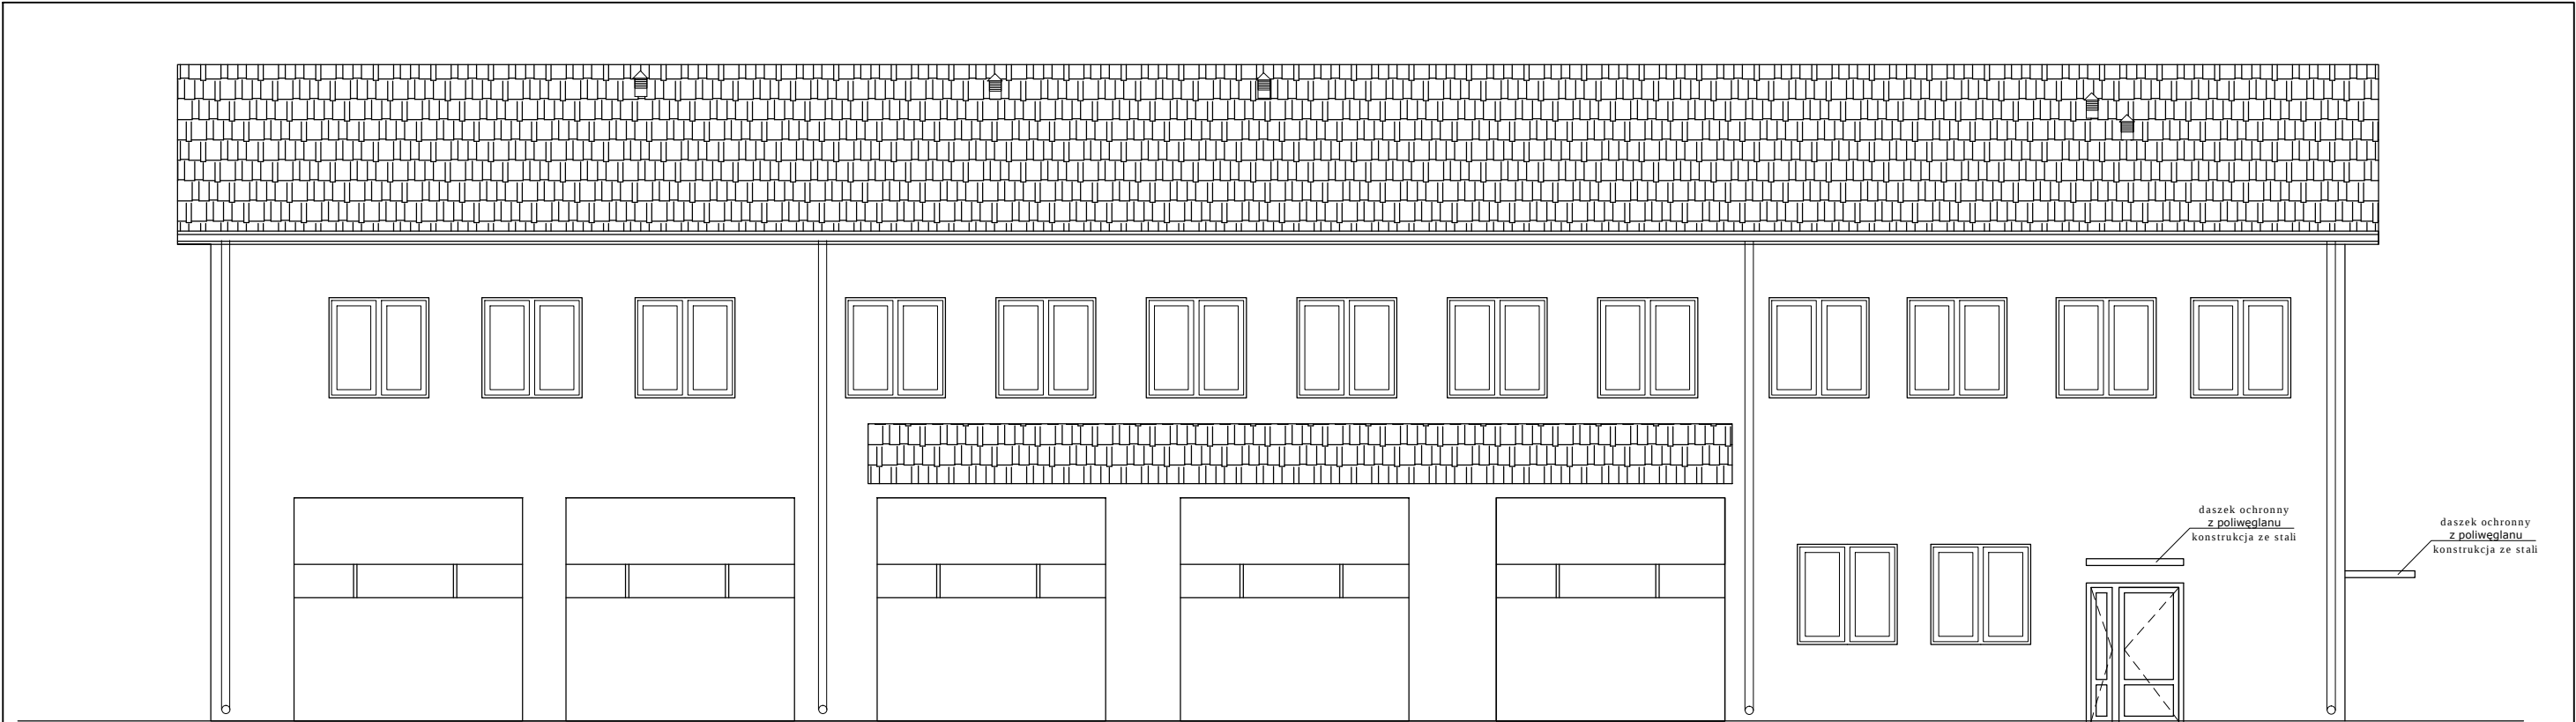

ELEWACJA ZACHODNIA

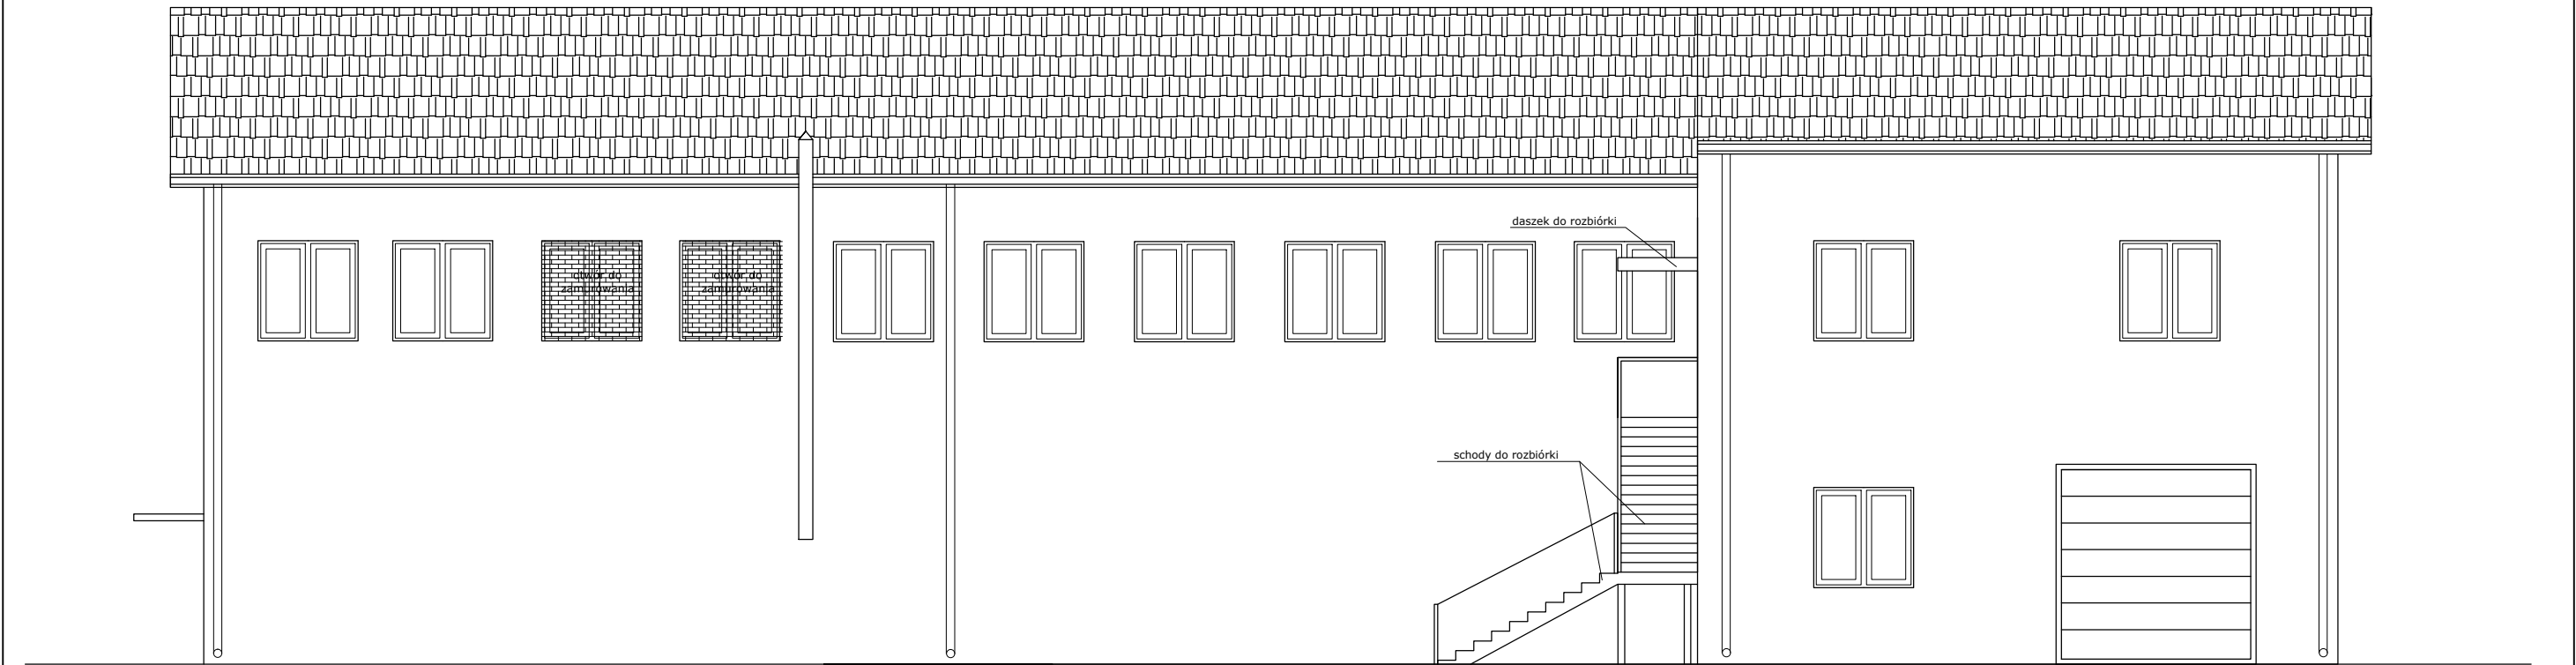

ELEWACJA WSCHODNIA

OBJEKT: PRZEBUDOWA POMIESZCZEŃ ŚWIE TLIC Y WIEJSKIEJ ORAZ REMIZY OSP Z CZĘŚCIOWĄ ZMIANĄ SPOSOBU UŻYTKOWANIA NA POTRZEBY MAGAZYNU OBRONY CYWILNEJ				
ADRES OBJEKTU: Krzywda , ul. Łukowska, nr ewid. dz. 1442 obręb geodezyjny: Krzywda 0012				
TYTUŁ: ELEWACJE			SKALA: 1:100	NUMER: A9
PROJEKTANT	SPECJALNOŚĆ	NR UPRAWNIEŃ	DATA	PODPIS
Aneta Mazur	architektura	283/LBOKK/2021	2025-09	
SPRAWDZAJĄCY				
Magdalena Rafalska	architektura	2/02/OL	2025-09	