


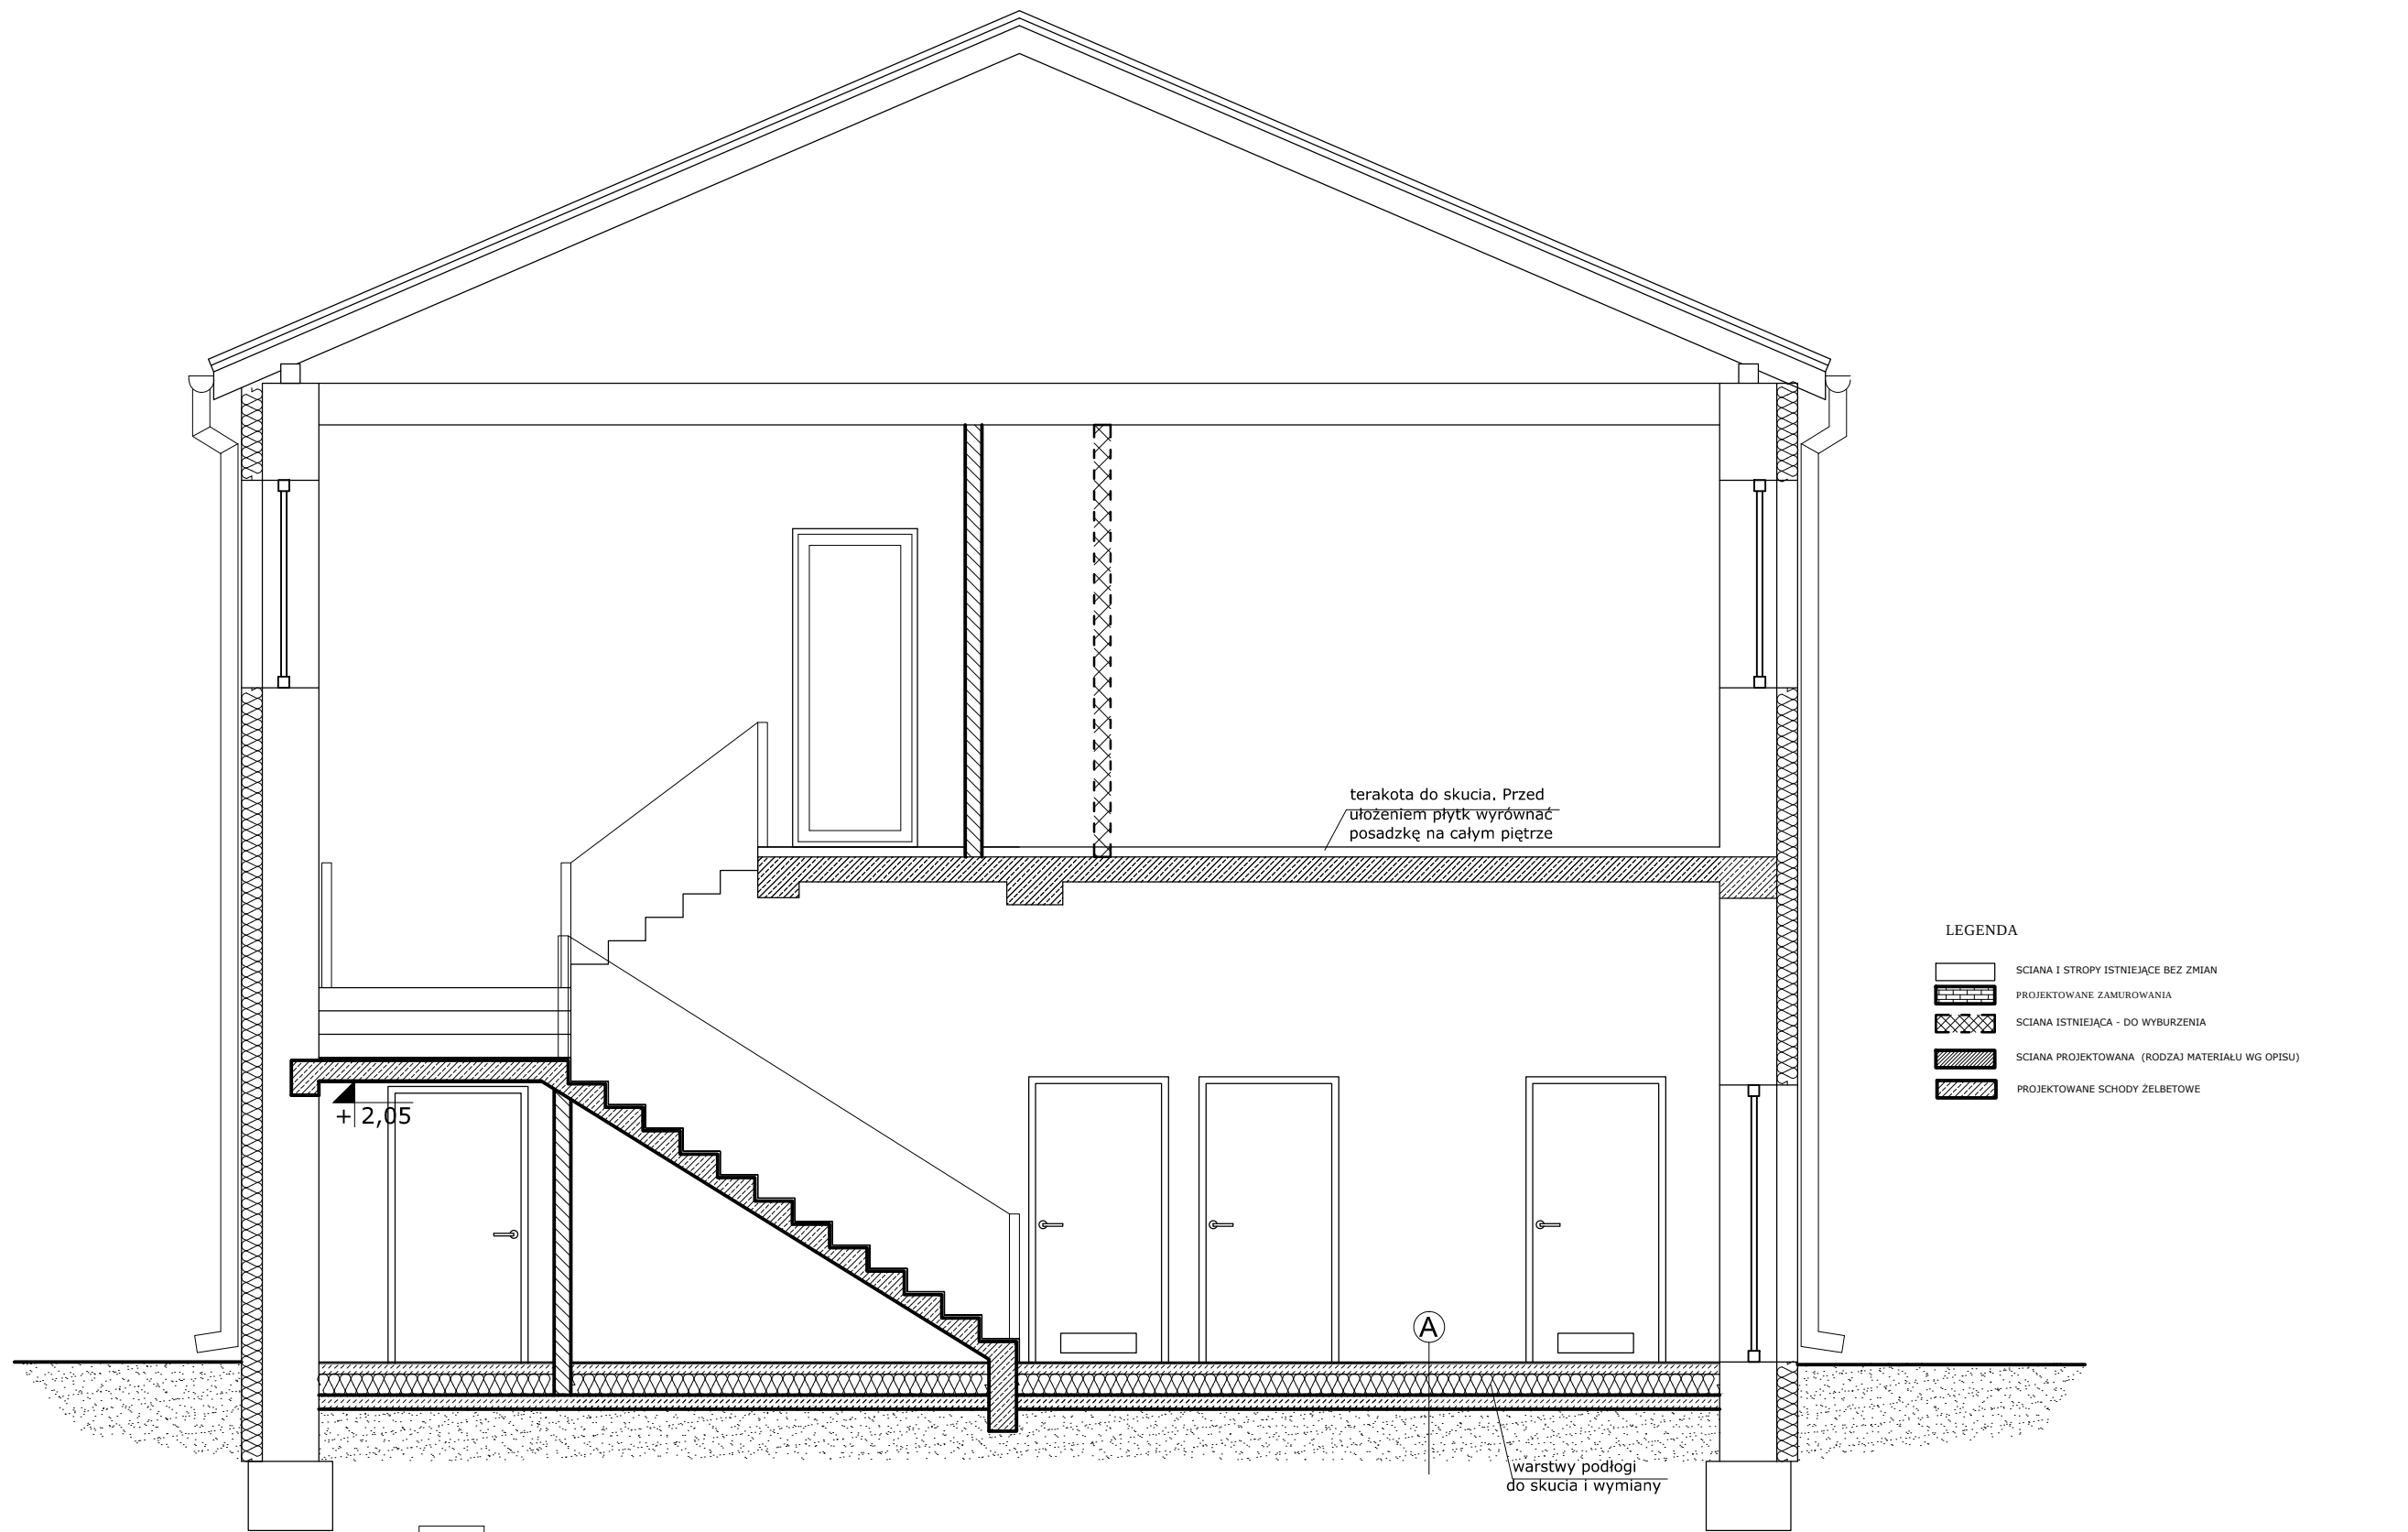

| A      |                                                                     |
|--------|---------------------------------------------------------------------|
| 1,3    | plytki gresowe antypoślizg. na zapr. klej.                          |
| 8,0    | wylewka cementowa zbrojona siatką z drutu Ø4,5 o oczkach 150x150    |
| 15,0   | polistyren ekstrudowany XPS układany warstwami na zakład np. 3x5 cm |
|        | 2 x folia budowlana PE gr. 0,4 mm                                   |
| 10,0   | podbudowa z chudego betonu C8/10                                    |
| ≈100,0 | dogęszczone warstwy gruntowe                                        |

|   |              |                |                     |                  |
|---|--------------|----------------|---------------------|------------------|
| OBIEKT: PRZEBUDOWA POMIESZCZEŃ ŚWIETLICY WIEJSKIEJ ORAZ<br>REMIZY OSP Z CZĘŚCIOWĄ ZMIANĄ SPOSOBU UŻYTKOWANIA NA<br>POTRZEBY MAGAZYNU OBRONY CYWILNEJ |              |                |                     |                  |
| ADRES OBIEKTU: Krzywda , ul. Łukowska, nr ewid. dz. 1442<br>obręb geodezyjny: Krzywda 0012                                                           |              |                |                     |                  |
| TYTUŁ:<br><br>RRZEKRÓJ A-A   |              |                | SKALA:<br><br>1:100 | NUMER:<br><br>A7 |
| PROJEKTANT   | SPECJALNOŚĆ  | NR UPRAWNIEŃ   | DATA                | PODPIS           |
| Aneta Mazur   | architektura | 283/LBOKK/2021 | 2025-09             |                  |
| SPRAWDZAJĄCY   |              |                |                     |                  |
| Magdalena Rafalska   | architektura | 2/02/OL        | 2025-09             |                  |