
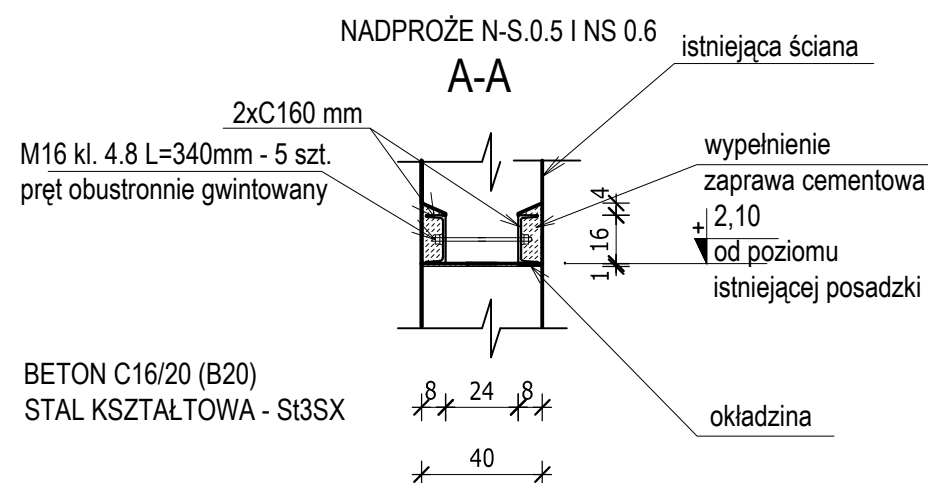
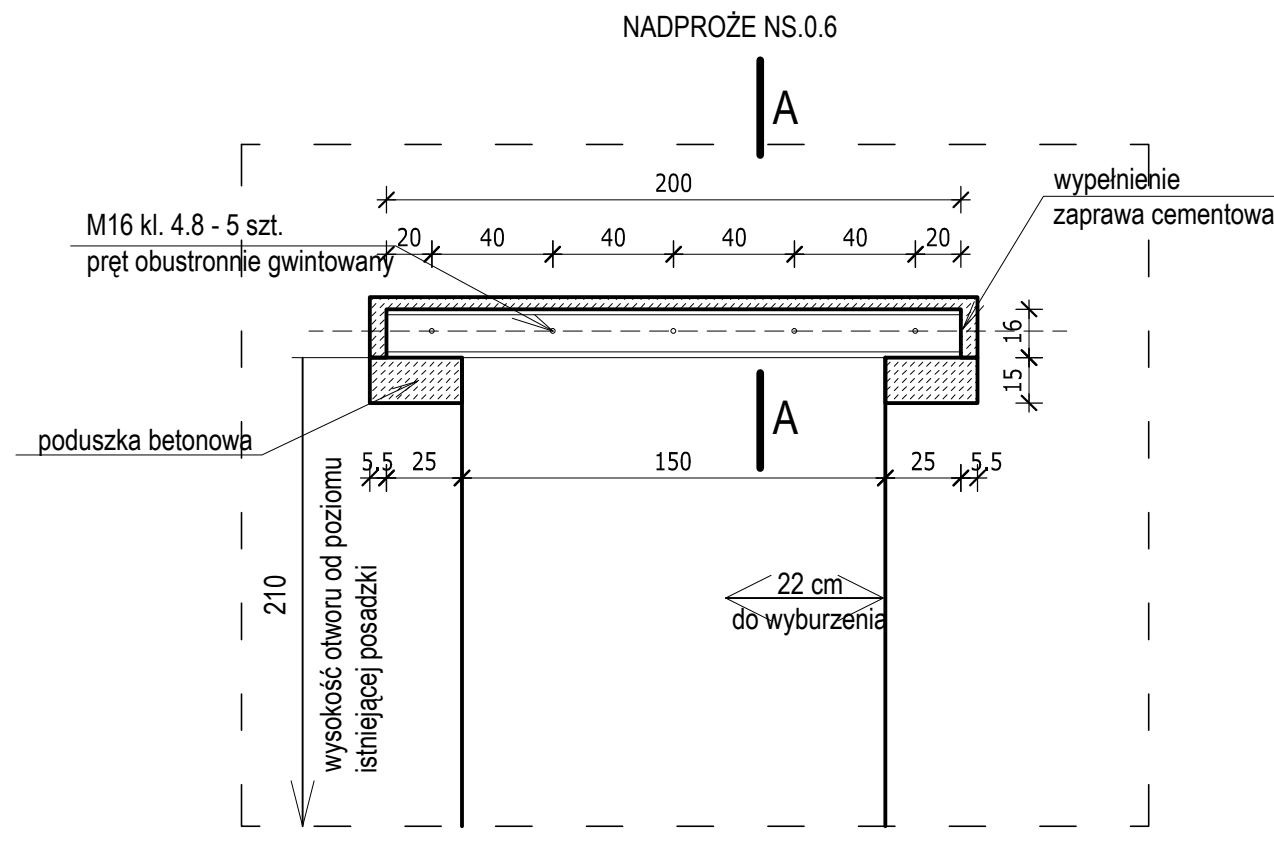


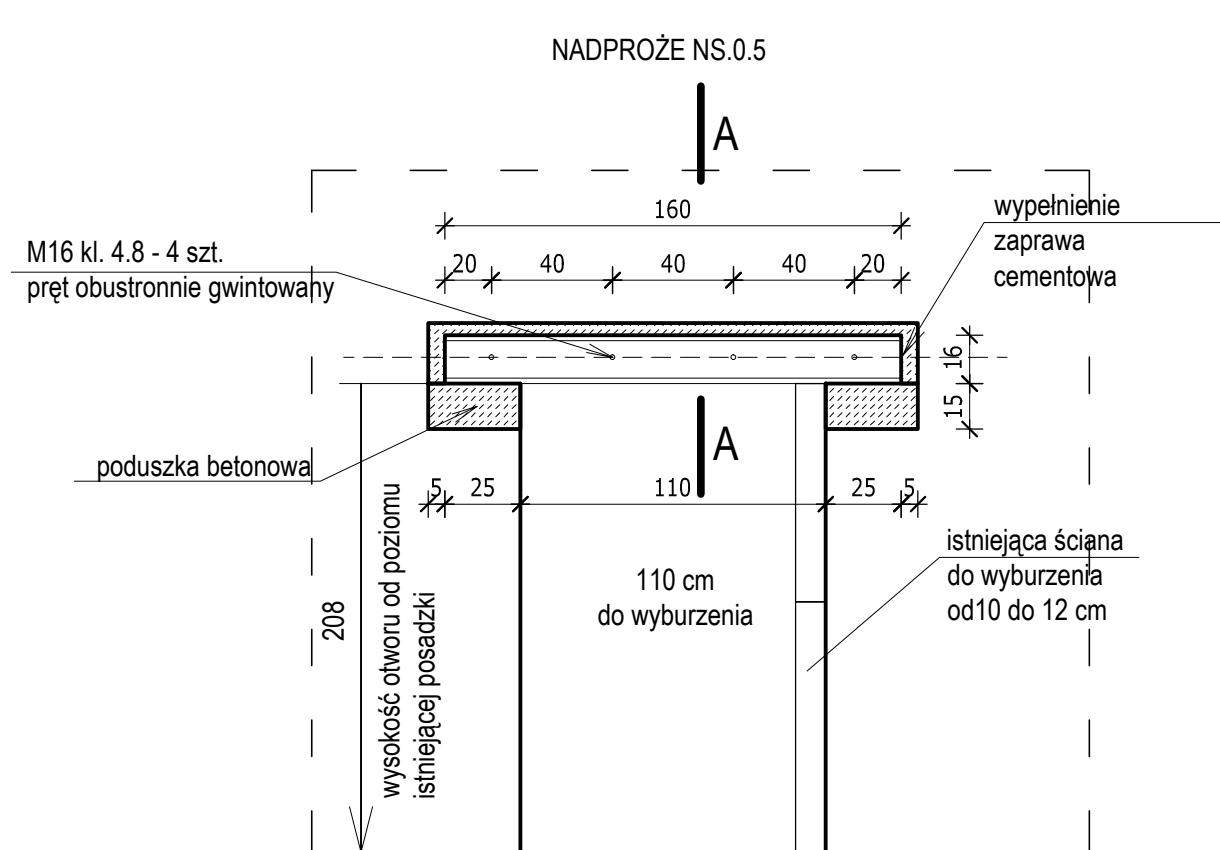

OBIEKT: PRZEBUDOWA POMIESZCZEN ŚWIETLICY WIEJSKIEJ ORAZ REMIZY OSP Z CZĘŚCIOWĄ ZMIANĄ SPOSOBU UŻYTKOWANIA NA POTRZEBY MAGAZYNU OBRONY CYWILNEJ				
ADRES OBIEKTU: Krzywdą , ul. Łukowska, nr ewid. dz. 1442 obwód geodezyjny: Krzywdą 0012				
TYTUŁ: RAMY I NADPROŻA STALOWE			SKALA: 1:25	NUMER: K3
PROJEKTANT	SPECJALNOŚĆ	NR UPRAWNIEN	DATA	PODPIS
Andrzej Raflaski	konstrukcja	UAN-4224/45/37/86	2025-09	
SPRAWDZAJĄCY				
Marek Seremak	konstrukcja	MAZ/0497/POOK/14	2025-09	