


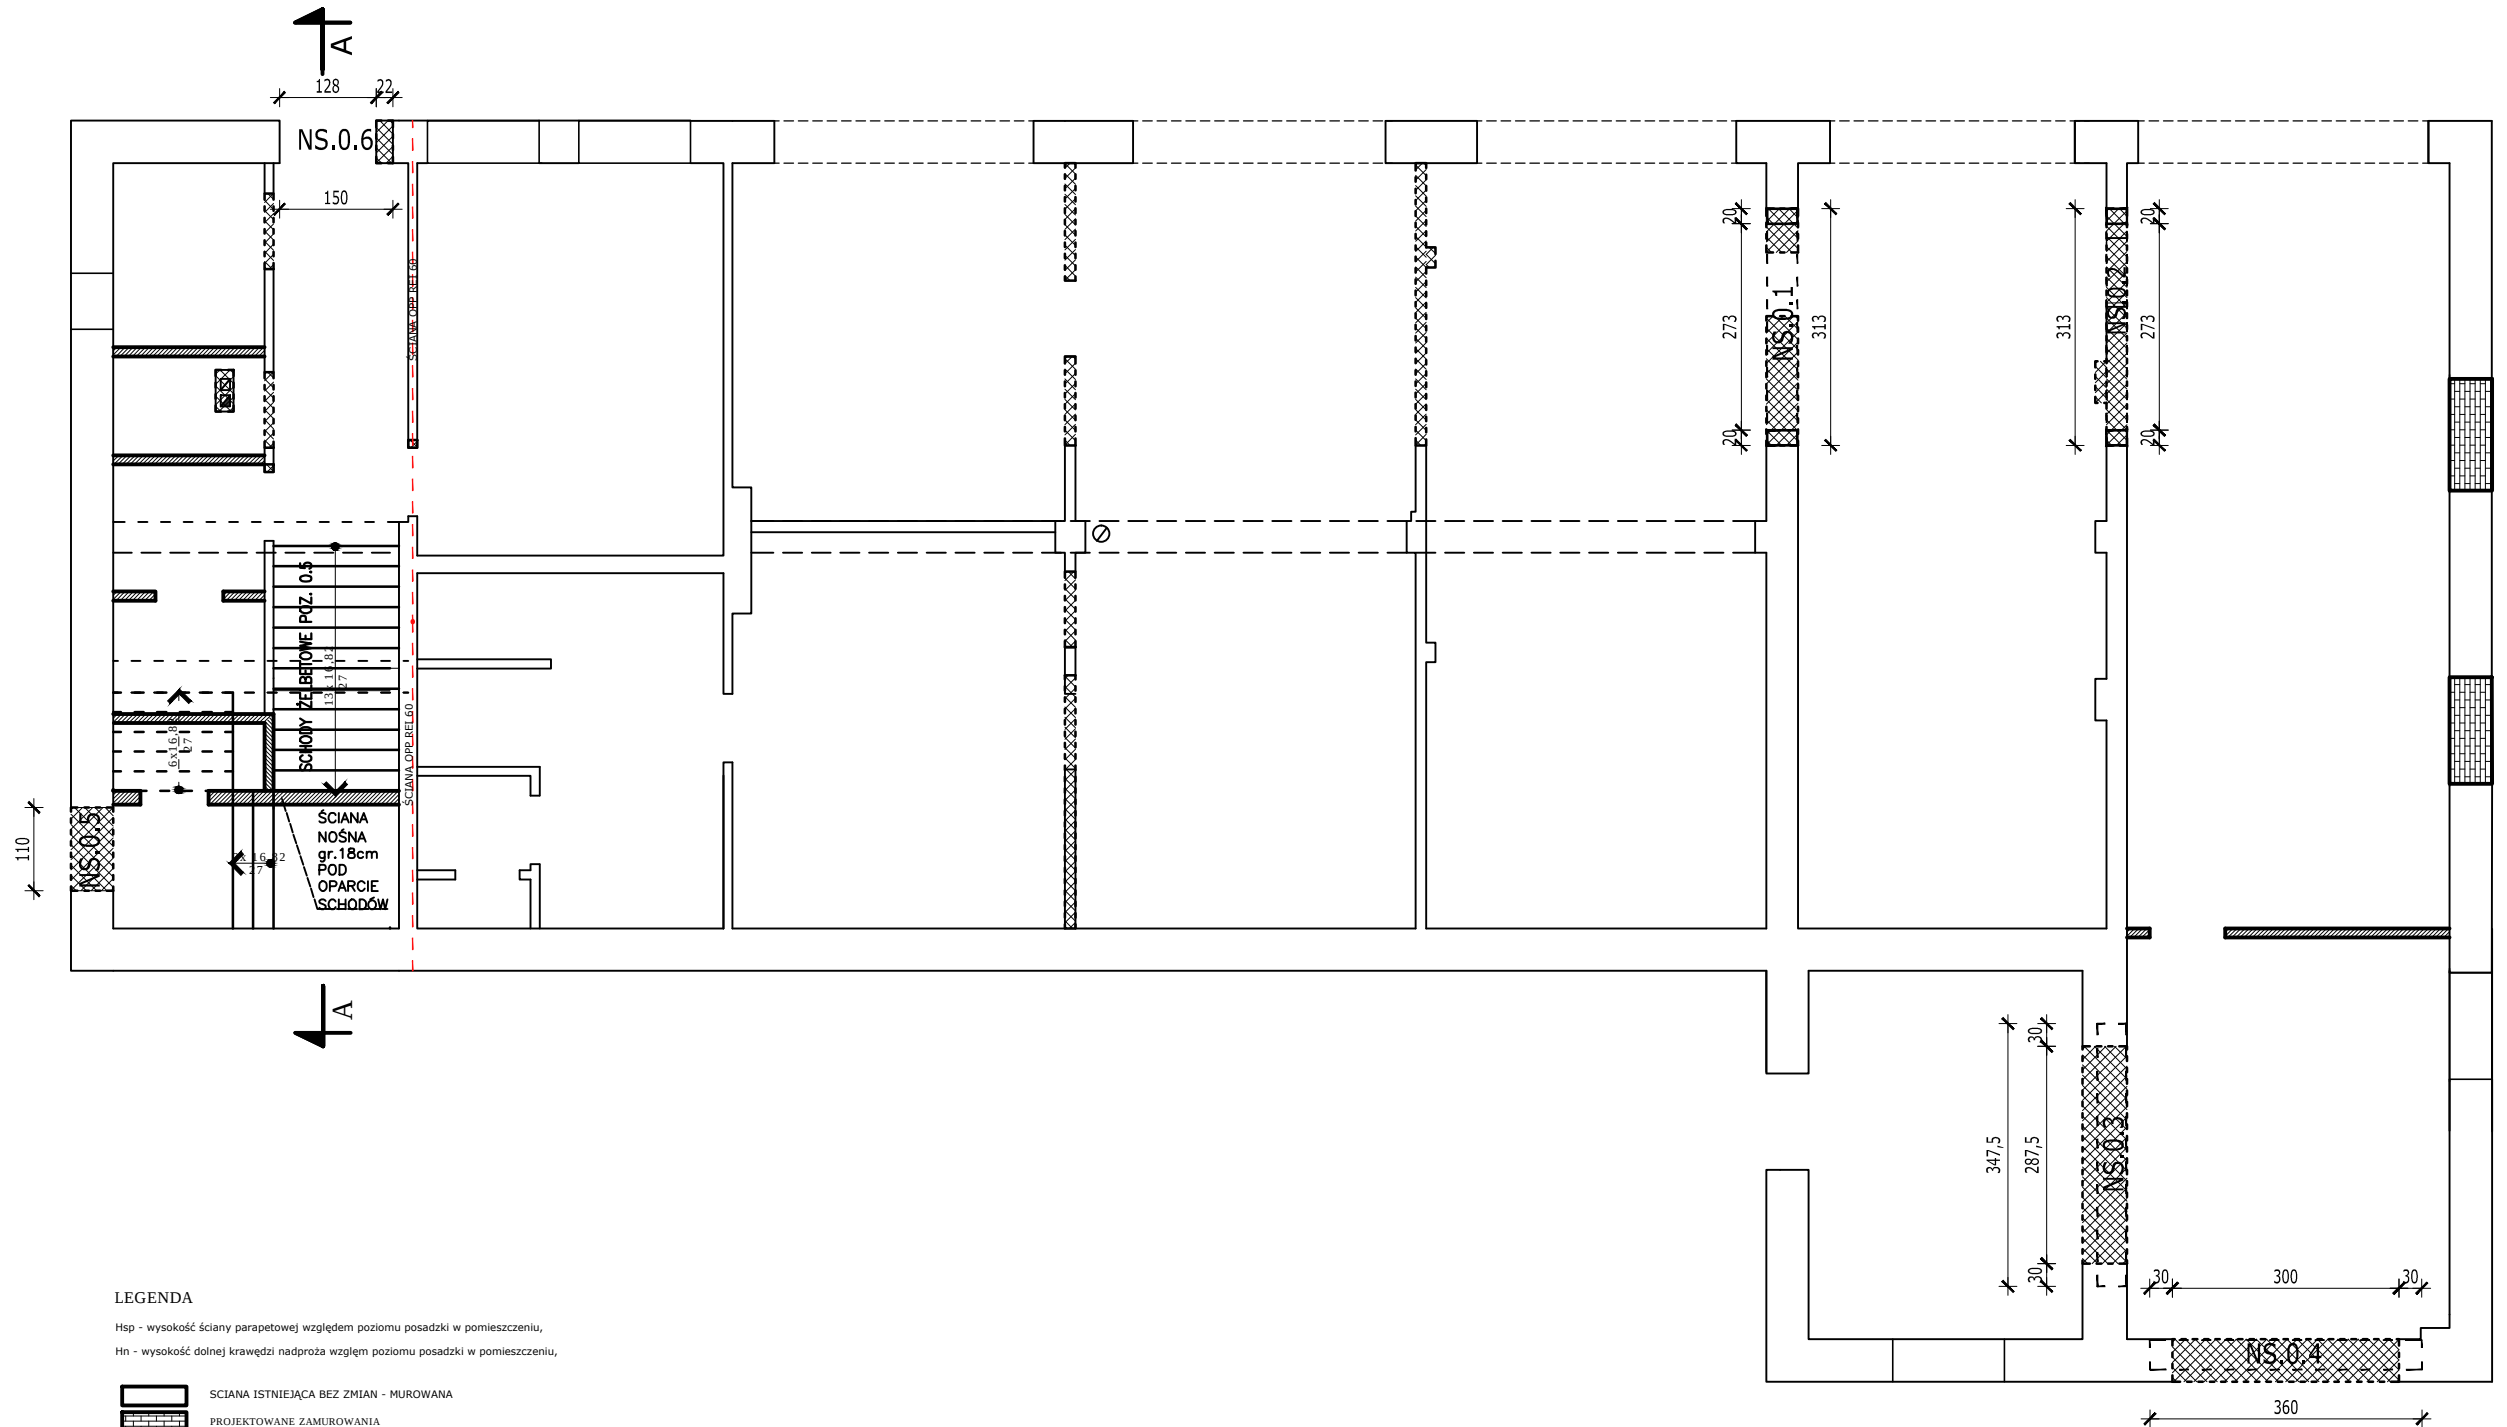

#### LEGENDA

Hsp - wysokość ściany parapetowej względem poziomu posadzki w pomieszczeniu,  
Hn - wysokość dolnej krawędzi nadproża względem poziomu posadzki w pomieszczeniu,

|  |                                                            |
|--|------------------------------------------------------------|
|  | SCIANA ISTNIEJĄCA BEZ ZMIAN - MUROWANA                     |
|  | PROJEKTOWANE ZAMUROWANIA                                   |
|  | SCIANA ISTNIEJĄCA - DO WYBURZENIA                          |
|  | SCIANA PROJEKTOWANA - MUROWANA (RODZAJ MATERIAŁU WG OPISU) |
|  | SCIANA PROJEKTOWANA - ŻELBETOWA                            |

ŚCIANĘ NOŚNĄ POD OPARCIE SCHODÓW WYKONAĆ Z CEGŁY SILIKATOWEJ KL.15 O GRUBOŚCI 18cm NA WŁASNYM FUNDAMENCIE Z BETONU C20/25 XC2 O SZEROKOŚCI 40cm ZBROJONYM 4x#12mm STRZEMIONA #6mm CO 20cm

|  |        |                                                        |
|--|--------|--------------------------------------------------------|
|  | NS.0.1 | - NS.0.1. PROJEKTOWANA RAMA STALOWA (dwa słupy +belka) |
|  | NS.0.2 | - NS.0.2. PROJEKTOWANA RAMA STALOWA (dwa słupy +belka) |
|  | NS.0.3 | - NS.0.3. PROJEKTOWANE NADPROŻE STALOWE (belka)        |
|  | NS.0.4 | - NS.0.4. PROJEKTOWANE NADPROŻE STALOWE (belka)        |

|   |             |                   |                 |              |
|---|-------------|-------------------|-----------------|--------------|
| OBIEKT: PRZEBUDOWA POMIESZCZEŃ ŚWIE TLICY WIEJSKIEJ ORAZ REMIZY OSP Z CZĘŚCIOWĄ ZMIANĄ SPOSOBU UŻYTKOWANIA NA POTRZEBY MAGAZYNU OBRONY CYWILNEJ |             |                   |                 |              |
| ADRES OBIEKTU: Krzywda , ul. Łukowska, nr ewid. dz. 1442<br>obręb geodezyjny: Krzywda 0012                                                      |             |                   |                 |              |
| TYTUŁ:<br>SCHEMAT KONSTRUKCJI PARETRU   |             |                   | SKALA:<br>1:100 | NUMER:<br>K1 |
| PROJEKTANT   | SPECJALNOŚĆ | NR UPRAWNIENI     | DATA            | PODPIS       |
| Andrzej Raflaski   | konstrukcja | UAN-4224/45/37/86 | 2025-09         |              |
| SPRAWDZAJĄCY   |             |                   |                 |              |
| Marek Seremak   | konstrukcja | MAZ/0497/POOK/14  | 2025-09         |              |