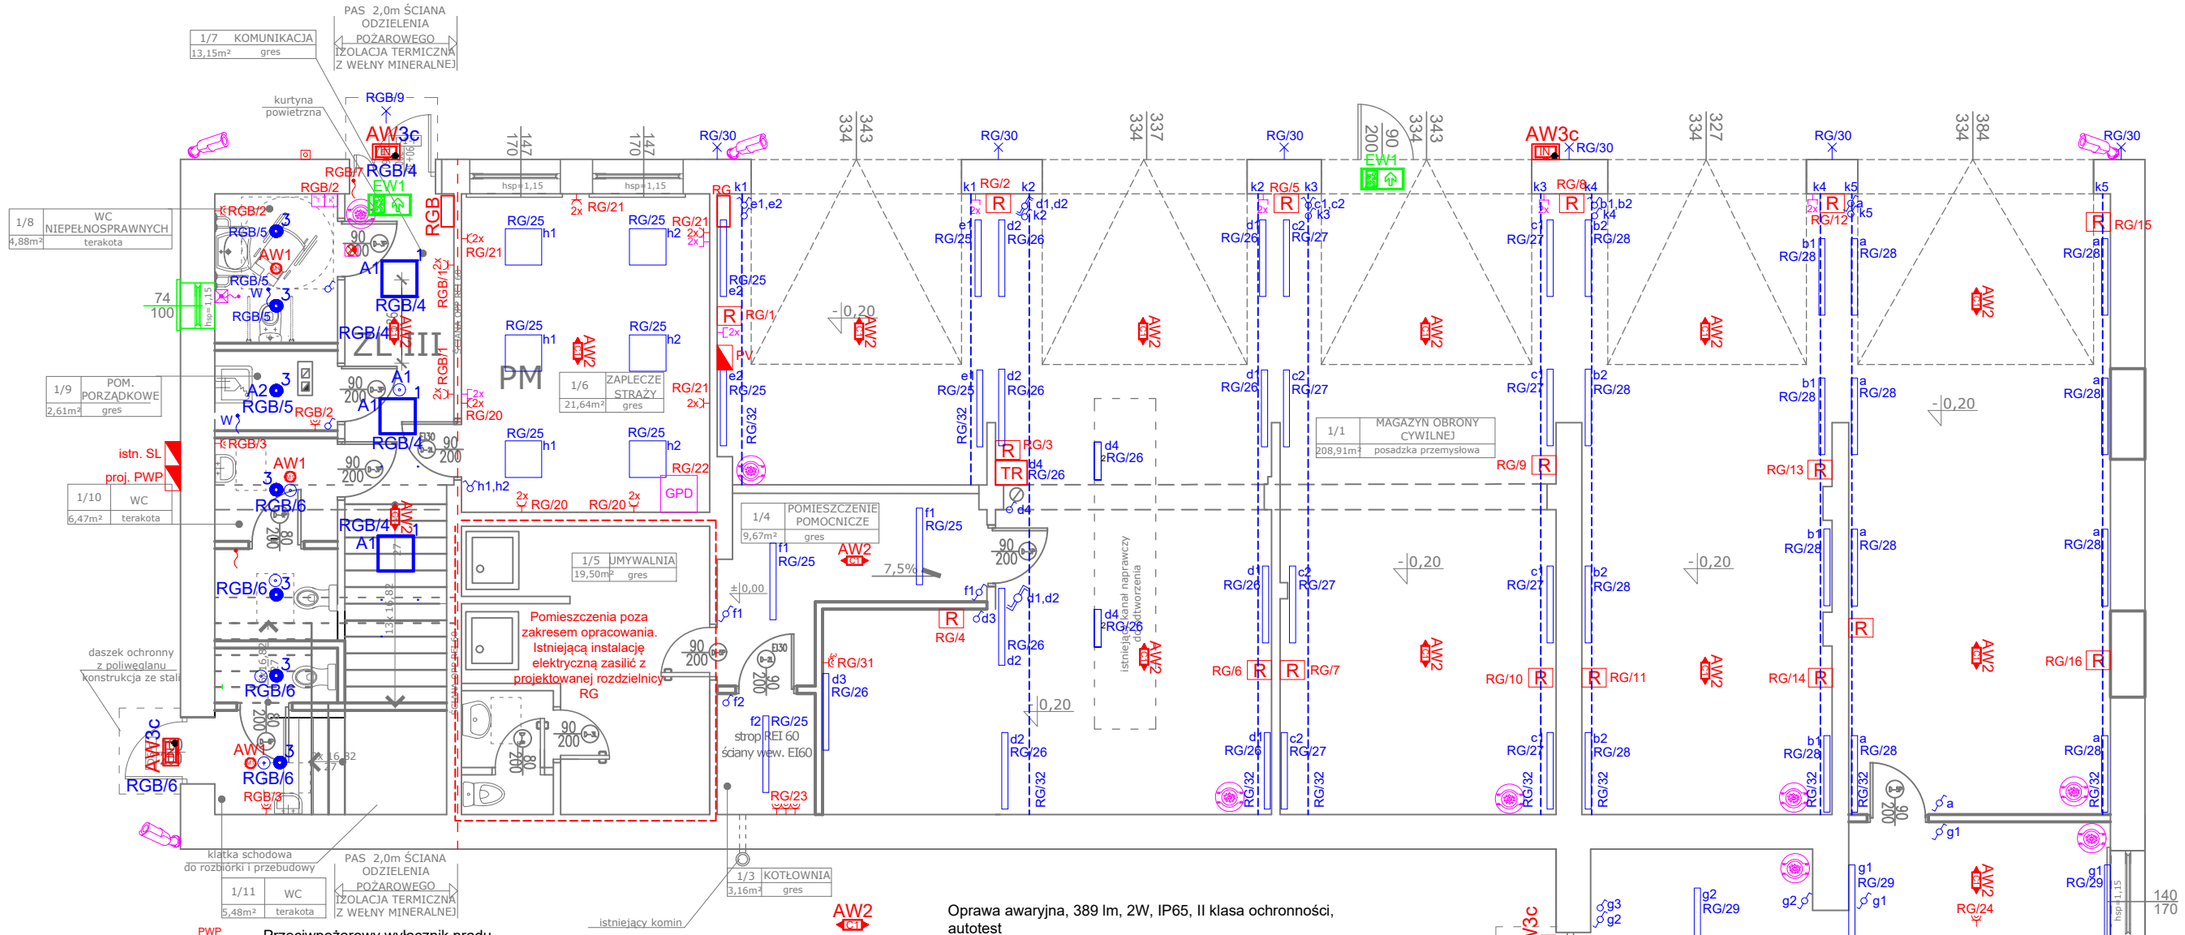

PWP	Przeciwpożarowy wyłącznik prądu mechanizm wyłączający
	Przeciwpożarowy wyłącznik prądu - przycisk
	Rozdzielnica elektryczna
PV	Zestaw urządzeń instalacji fotowoltaicznej (inwerter, RAC, RDC)
3	Gniazdo 400V IP 44
	Gniazdo 230V IP 44
	Gniazdo 230V
	Łącznik jednobiegunowy
	Łącznik świecznikowy
	Łącznik schodowy podwójny
	Łącznik schodowy
	Łącznik krzyżowy
	Czujnik ruchu i zmierzchu
W	Wypust kablowy - wentylator
	Wypust kablowy
	Oprawa LED 40W, 5900 lm, 4000 K, IP65
	Oprawa LED 36W, 4450 lm, 4000 K, IP20
	Naświetlacz LED 40W, 6400 lm, 4000 K, IP65 wyposażony w czujnik ruchu
	Oprawa LED 24V AC, 18W 2825lm

AW2	Oprawa awaryjna, 389 lm, 2W, IP65, II klasa ochronności, autotest
TR	transformator opraw oświetlenia kanału z wbudowanym zabezpieczeniem 230VAC/24VAC, 50 VA,II klasa ochronności, IP 54
R	Rozdzielnica z zabezpieczeniami oraz zestawem gniazd 2x230V, 1x400V 32A, 1x400V 16A
AW3c	oprawa awaryjna ze stali nierdzewnej, 288 lm, 1,9W, IP66/IP69, I klasa ochronności, autotest
	Kamera tubowa 1/2,7" 5 Mpx CMOS, 5MP (2592 x 1944)@25/30 kl./s, H.265+ i H.265, WDR (120 dB), obiektyw 2,7-13,5 mm, IR do 60 m, micro SD, alarm 2 x we/ 1 x wy, 1 x audio we/wy, IP67, IK10, DC12V/PoE/ePoE, AI: perymetryka, zliczanie osób, metadane itd., AI SSA, wbud. mikrofon
	Kamera kopułkowa 1/2,7" 5 Mpx Starlight, 5Mpx WDR (120dB), mirco SD(max 512 GB), 2,8mm, IR-50 m, 1 x alarm we/wy, 1 x audio we/wy, mikrofon, IP67, IK10, DC 12V/PoE/ePoE, SMD, IVS (przekroczenie linii, intruz w strefie-klasyfikacja pojazd/człowiek), liczenie ludzi, detekcja twarzy
2x	Gniazdo internetowe 2xRJ45
	Lampka z buczkiem
K	Kasownik
T	Transformator systemu przyzywowego
	Łącznik pociągowy
	Głośnik
K	Wypust kablowy - klimatyzacja

OBIEKT: PRZEBUDOWA POMIESZCZEŃ ŚWIETLICY WIEJSKIEJ ORAZ REMIZY OSP Z CZĘŚCIOWĄ ZMIANĄ SPOSOBU UŻYTKOWANIA NA POTRZEBY MAGAZYNU OBRONY CYWILNEJ				
ADRES OBIEKTU: Krzywda , ul. Łukowska, nr ewid. dz. 1442 obręb geodezyjny: Krzywda 0012				
TYTUŁ: RZUT PATERU			SKALA: 1:100	NUMER: E1
PROJEKTANT	SPECJALNOŚĆ	NR UPRAWNIEŃ	DATA	PODPIS
Dariusz Kędziora	inst. elektr.	LUB/0037/PWBE/18	2025-10	
SPRAWDZAJĄCY				
Michał Kalinowski	inst. elektr.	LUB/0115/PWBE/17	2025-10	