


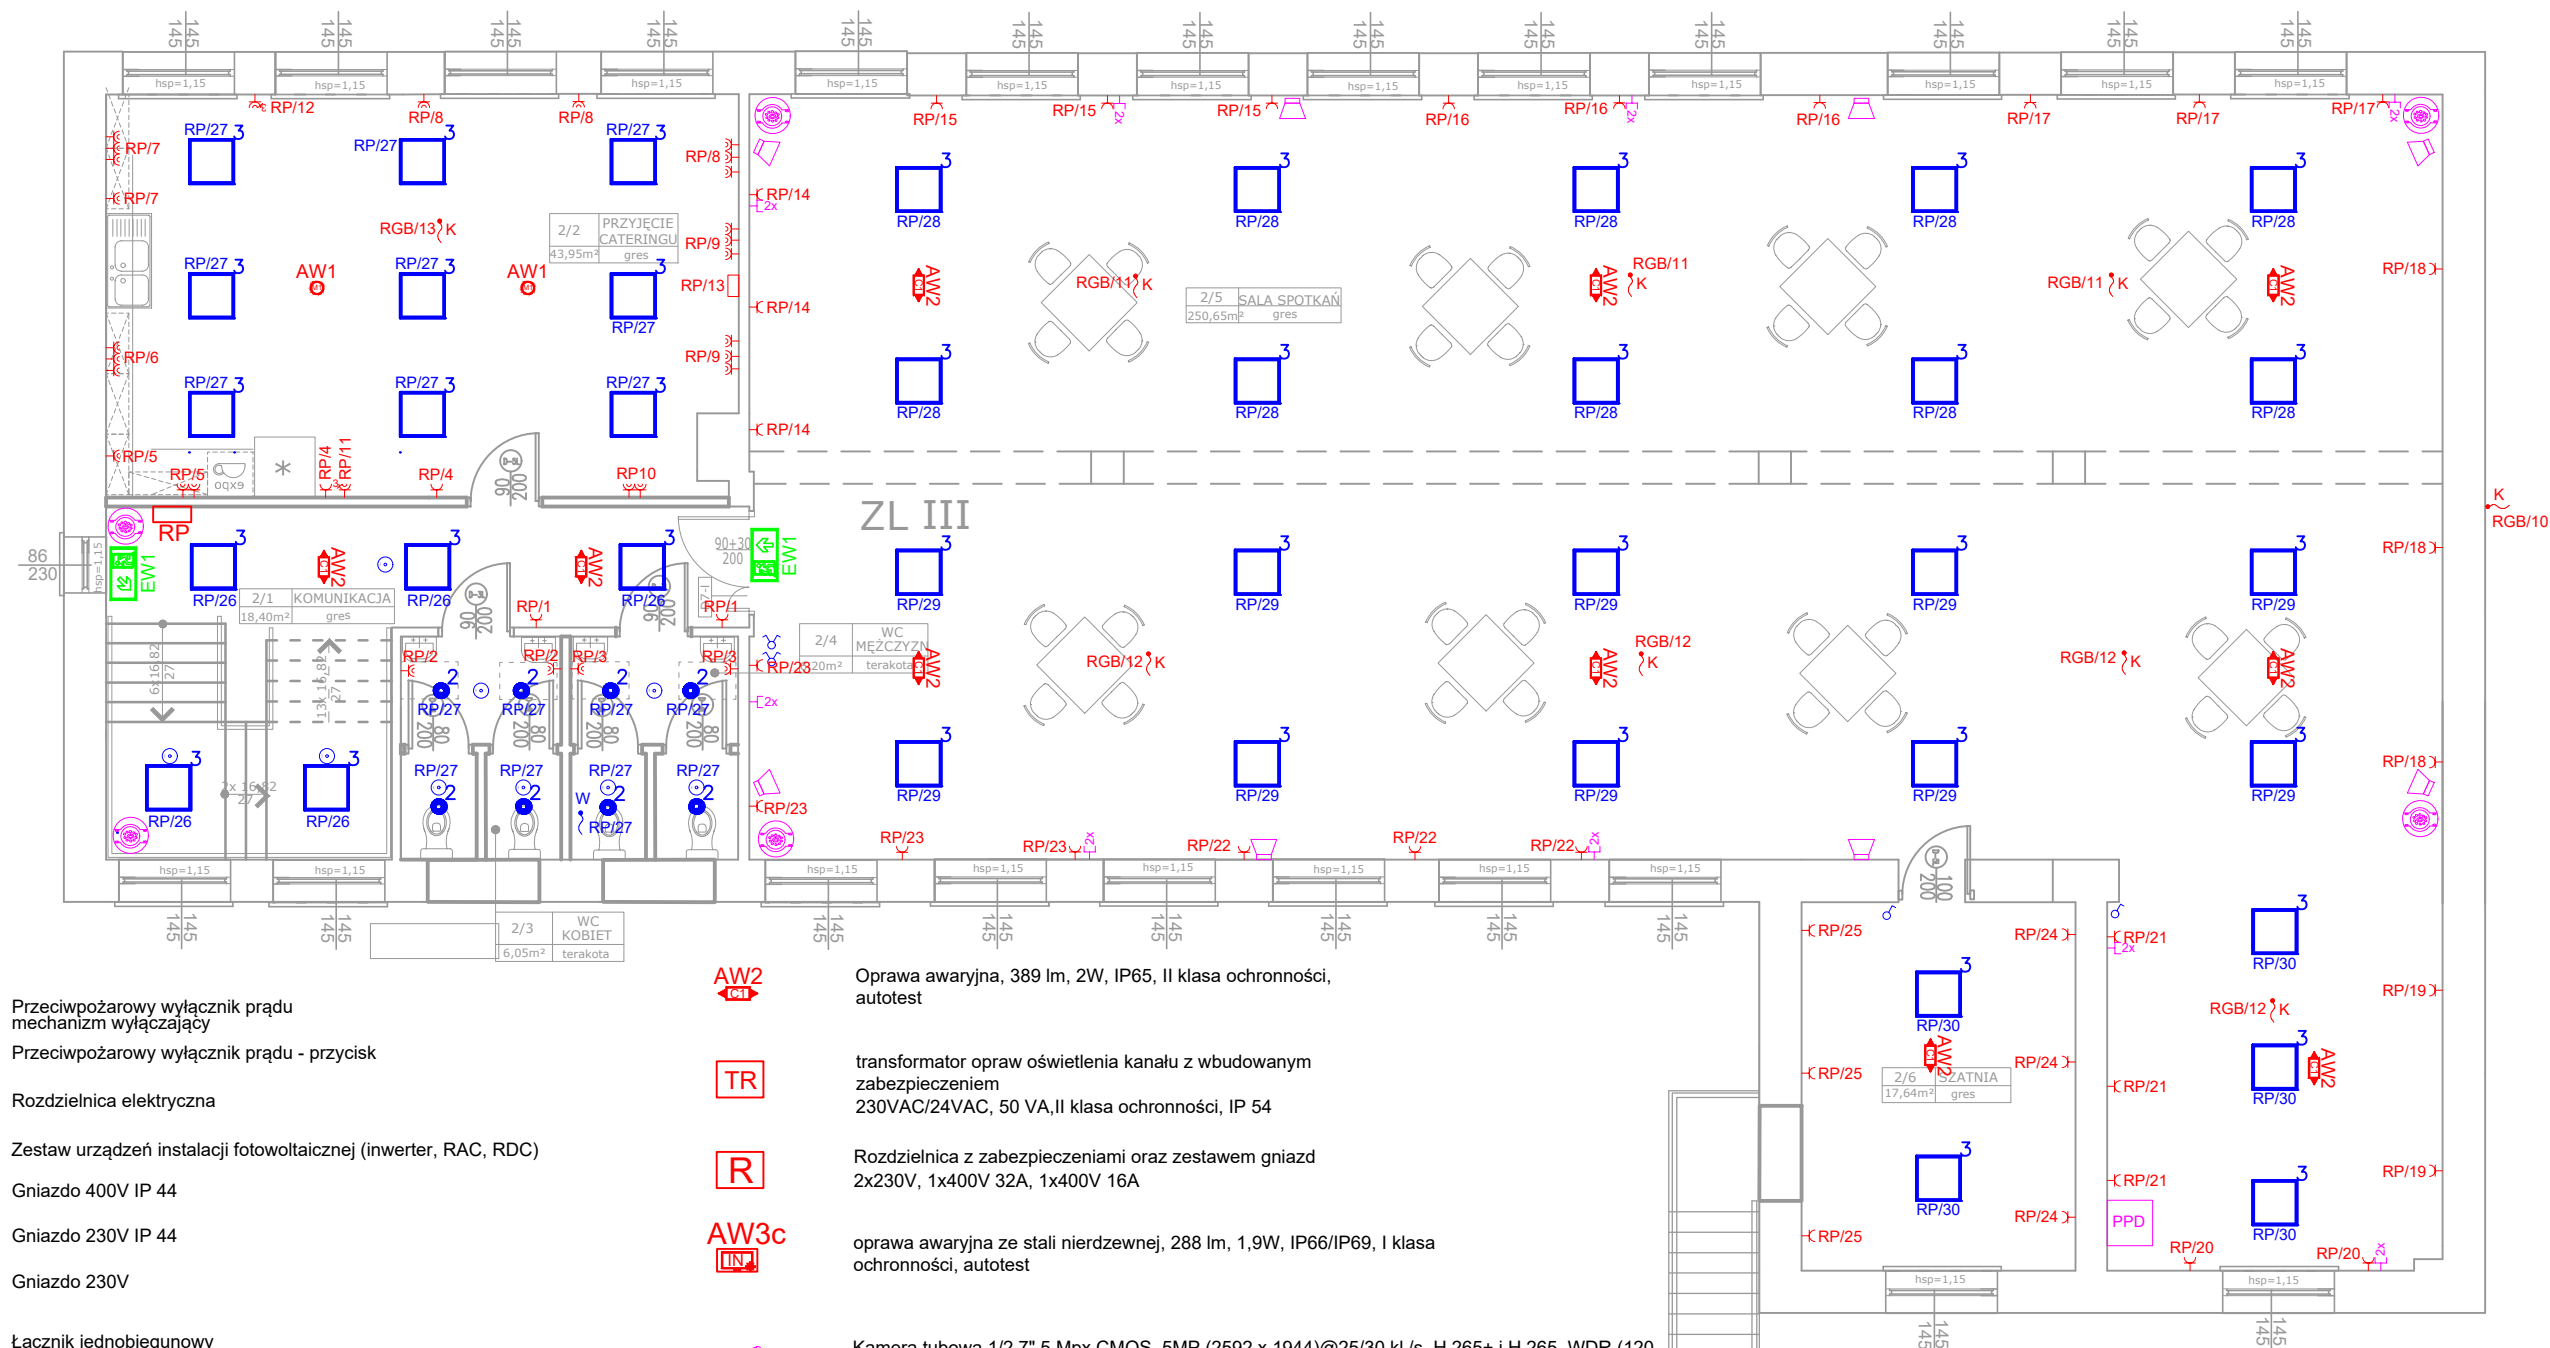

- Przeciwpowozowy wylacznik pradu mechanizm wylaczajacy
- Przeciwpowozowy wylacznik pradu - przycisk
- Rozdzielnica elektryczna
- Zestaw urzadzzen instalacji fotowoltaiicznej (inwerter, RAC, RDC)
- Gniazdo 400V IP 44
- Gniazdo 230V IP 44
- Gniazdo 230V
- Lacznik jednobiegunowy
- Lacznik swiecznikowy
- Lacznik schodowy podwojny
- Lacznik schodowy
- Lacznik krzyzowy
- Czujnik ruchu i zmierzchu
- Wypust kablwy - wentylator
- Wypust kablwy
- Oprawa LED 40W, 5900 lm, 4000 K, IP65
- Oprawa LED 36W, 4450 lm, 4000 K, IP20
- Naświetlacz LED 40W, 6400 lm, 4000 K, IP65 wyposażony w czujnik ruchu
- Oprawa LED 24V AC, 18W 2825lm

- Oprawa awaryjna, 389 lm, 2W, IP65, II klasa ochronności, autotest
- transformator opraw oświetlenia kanału z wbudowanym zabezpieczeniem 230VAC/24VAC, 50 VA, II klasa ochronności, IP 54
- Rozdzielnica z zabezpieczeniami oraz zestawem gniazd 2x230V, 1x400V 32A, 1x400V 16A
- oprawa awaryjna ze stali nierdzewnej, 288 lm, 1,9W, IP66/IP69, I klasa ochronności, autotest
- Kamera tubowa 1/2,7" 5 Mpx CMOS, 5MP (2592 x 1944)@25/30 kl./s, H.265+ i H.265, WDR (120 dB), obiektyw 2,7-13,5 mm, IR do 60 m, micro SD, alarm 2 x we/ 1 x wy, 1 x audio we/wy, IP67, IK10, DC12V/PoE/ePoE, AI: perymetryka, zliczanie osób, metadane itd., AI SSA, wbud. mikrofon
- Kamera kopułkowa 1/2,7" 5 Mpx Starlight, 5Mpx WDR (120dB), micro SD(max 512 GB), 2,8mm, IR-50 m, 1 x alarm we/wy, 1 x audio we/wy, mikrofon, IP67, IK10, DC 12V/PoE/ePoE, SMD, IVS (przekroczenie linii, intruz w strefie-klasyfikacja pojazd/człowiek), liczenie ludzi, detekcja twarzy
- Gniazdo internetowe 2xRJ45
- Lampka z bucikiem
- Kasownik
- Transformator systemu przyzywowego
- Lacznik pociagowy
- Glosnik
- Wypust kablwy - klimatyzacja

schody do rozbiorki

OBJEKT: PRZEBUDOWA POMIESZCZEN ŚWIETLICY WIEJSKIEJ ORAZ REMIZY OSP Z CZĘŚCIOWĄ ZMIANĄ SPOSOBU UŻYTKOWANIA NA POTRZEBY MAGAZYNU OBRONY CYWILNEJ				
ADRES OBJEKTU: Krzywda , ul. Łukowska, nr ewid. dz. 1442 obręb geodezyjny: Krzywda 0012				
TYTUŁ:			SKALA:	NUMER:
RZUT PIĘTRA			1:100	E2
PROJEKTANT	SPECJALNOŚĆ	NR UPRAWNIEN	DATA	PODPIS
Dariusz Kędziora	inst. elektr.	LUB/0037/PWBE/18	2025-10	
SPRAWDZAJĄCY				
Michał Kalinowski	inst. elektr.	LUB/0115/PWBE/17	2025-10	