
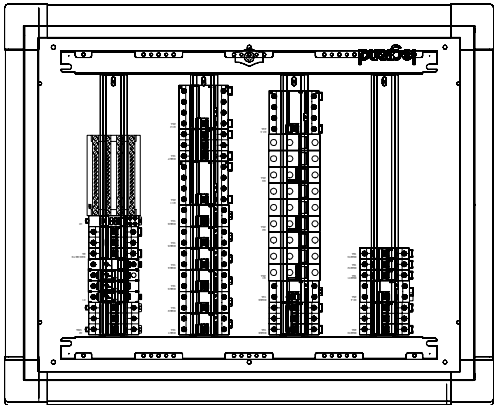


| Oznaczenie urządzenia | Q1               | F1                                  | RGB/1        | RGB/2        | RGB/3        | RGB/4       | RGB/5       | RGB/6       |
|-----------------------|------------------|-------------------------------------|--------------|--------------|--------------|-------------|-------------|-------------|
| Opis                  | WLZ<br>kier. PWP | Ochronniki<br>przepięć<br>typ T1+T2 | Gniazda 230V | Gniazda 230V | Gniazda 230V | Oświetlenie | Oświetlenie | Oświetlenie |
| Typ kabla             | N2XH-J           |                                     | N2XH-J       | N2XH-J       | N2XH-J       | N2XH-J      | N2XH-J      | N2XH-J      |
| Przekrój przewodu     | 5x16             |                                     | 3x2,5        | 3x2,5        | 3x2,5        | 3x1,5       | 3x1,5       | 3x1,5       |

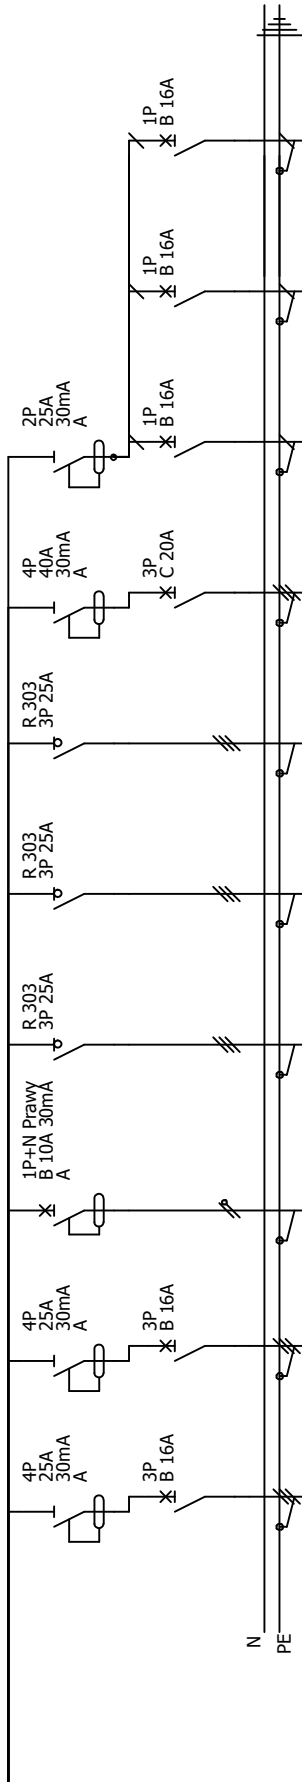

| Oznaczenie urządzenia | Q1        | Q2        | Q3               | RGB/7                    | RGB/8                    | RGB/9                    | RGB/10                   | RGB/11                   | RGB/12                   | RGB/13                   |
|-----------------------|-----------|-----------|------------------|--------------------------|--------------------------|--------------------------|--------------------------|--------------------------|--------------------------|--------------------------|
| Opis                  | WLZ<br>RG | WLZ<br>RP | Instalacja<br>PV | Klimatyzacja<br>j. zewn. | Klimatyzacja<br>j. wewn. | Klimatyzacja<br>j. wewn. | Klimatyzacja<br>j. wewn. | Klimatyzacja<br>j. wewn. | Klimatyzacja<br>j. wewn. | Klimatyzacja<br>j. wewn. |
| Typ kabla             | N2XH-J    | N2XH-J    | N2XH-J           | N2XH-J                   | N2XH-J                   | N2XH-J                   | N2XH-J                   | N2XH-J                   | N2XH-J                   | N2XH-J                   |
| Przekrój przewodu     | 5x16      | 5x16      | 5x4              | 5x6                      | 3x2,5                    | 3x2,5                    | 3x2,5                    | 3x2,5                    | 3x2,5                    | 3x2,5                    |

|   |               |                  |             |              |
|---|---------------|------------------|-------------|--------------|
| OBJEKT: PRZEBUDOWA POMIESZCZEN ŚWIEŁICY WIEJSKIEJ ORAZ<br>REMIZY OSP Z CZĘŚCIOWĄ ZMIANĄ SPOSOBU UŻYTKOWANIA NA<br>POTRZEBY MAGAZYNU OBRONY CYWILNEJ |               |                  |             |              |
| ADRES OBIEKTU: Krzywdza , ul. Łukowska, nr ewid. dz. 1442<br>obręb geodezyjny: Krzywdza 0012                                                        |               |                  |             |              |
| TYTUŁ:<br>SCHEMAT ROZDZIELNICY RGB   |               |                  | SKALA:<br>- | NUMER:<br>E5 |
| PROJEKTANT   | SPECJALNOŚĆ   | NR UPRAWNIENI    | DATA        | PODPIS       |
| Dariusz Kędziara   | inst. elektr. | LUB/0037/PWBE/18 | 2025-10     |              |
| SPRAWDZAJĄCY   |               |                  |             |              |
| Michał Kalinowski   | inst. elektr. | LUB/0115/PWBE/17 | 2025-10     |              |