
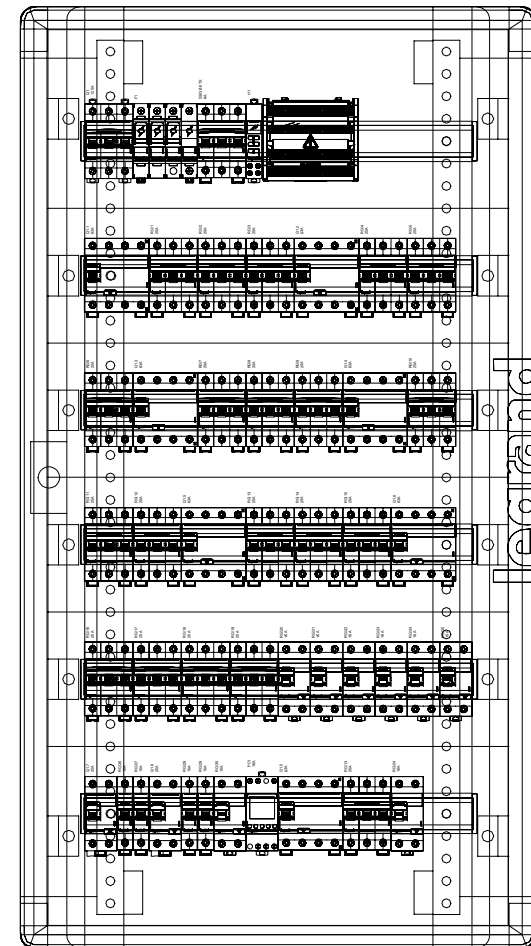
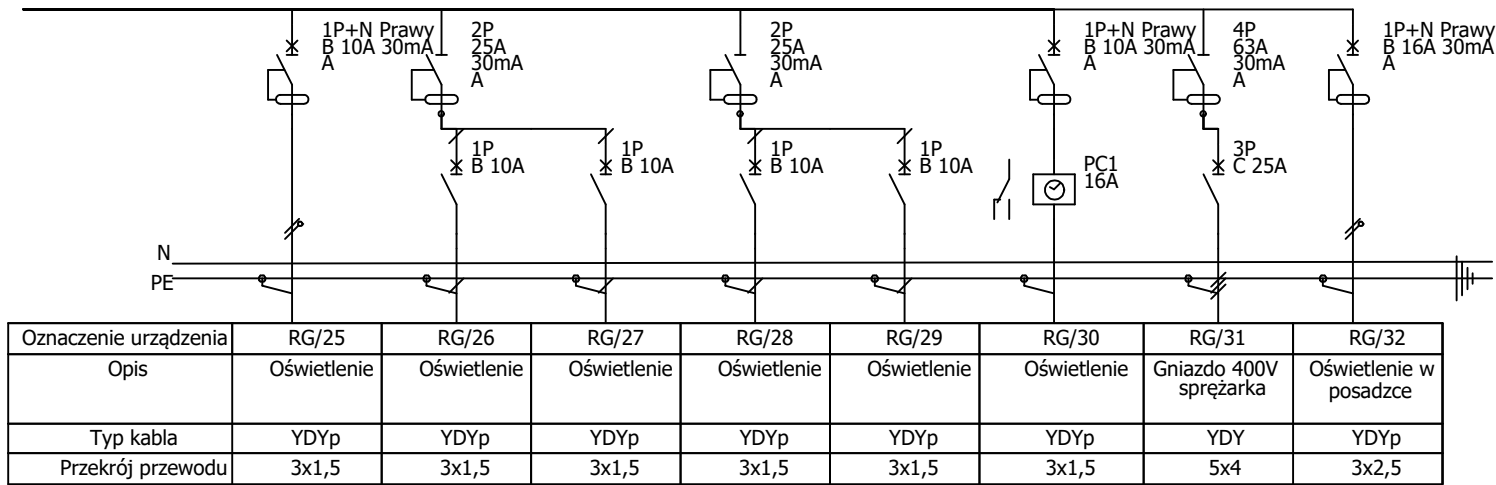
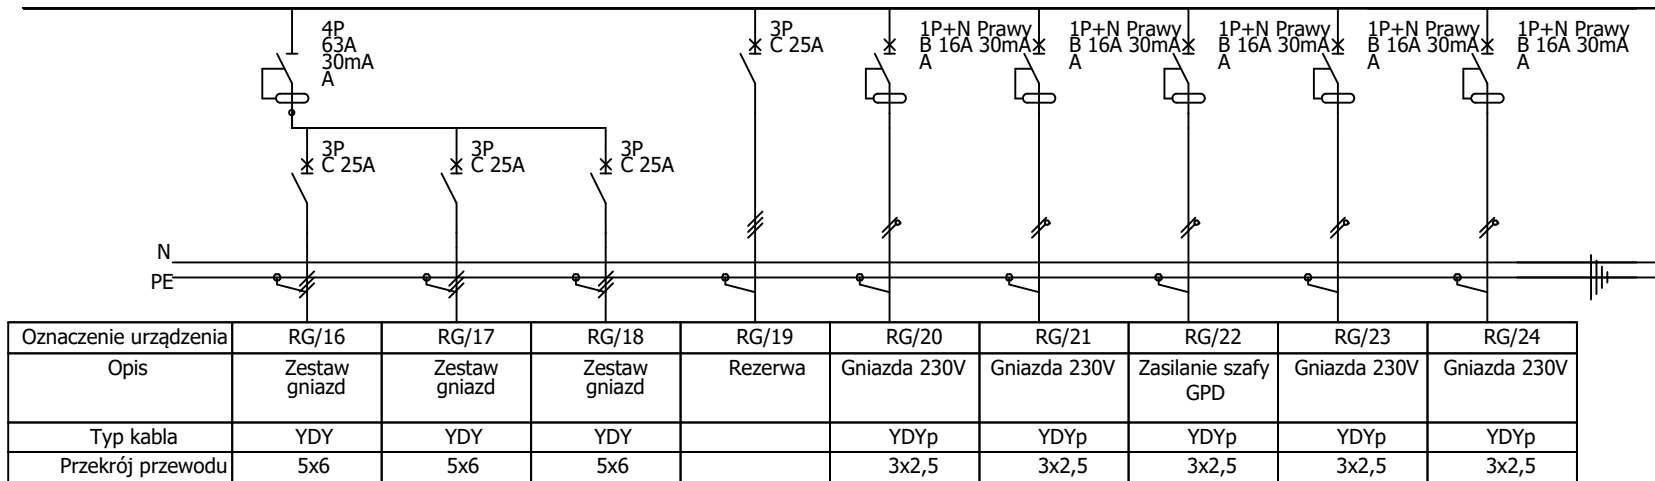


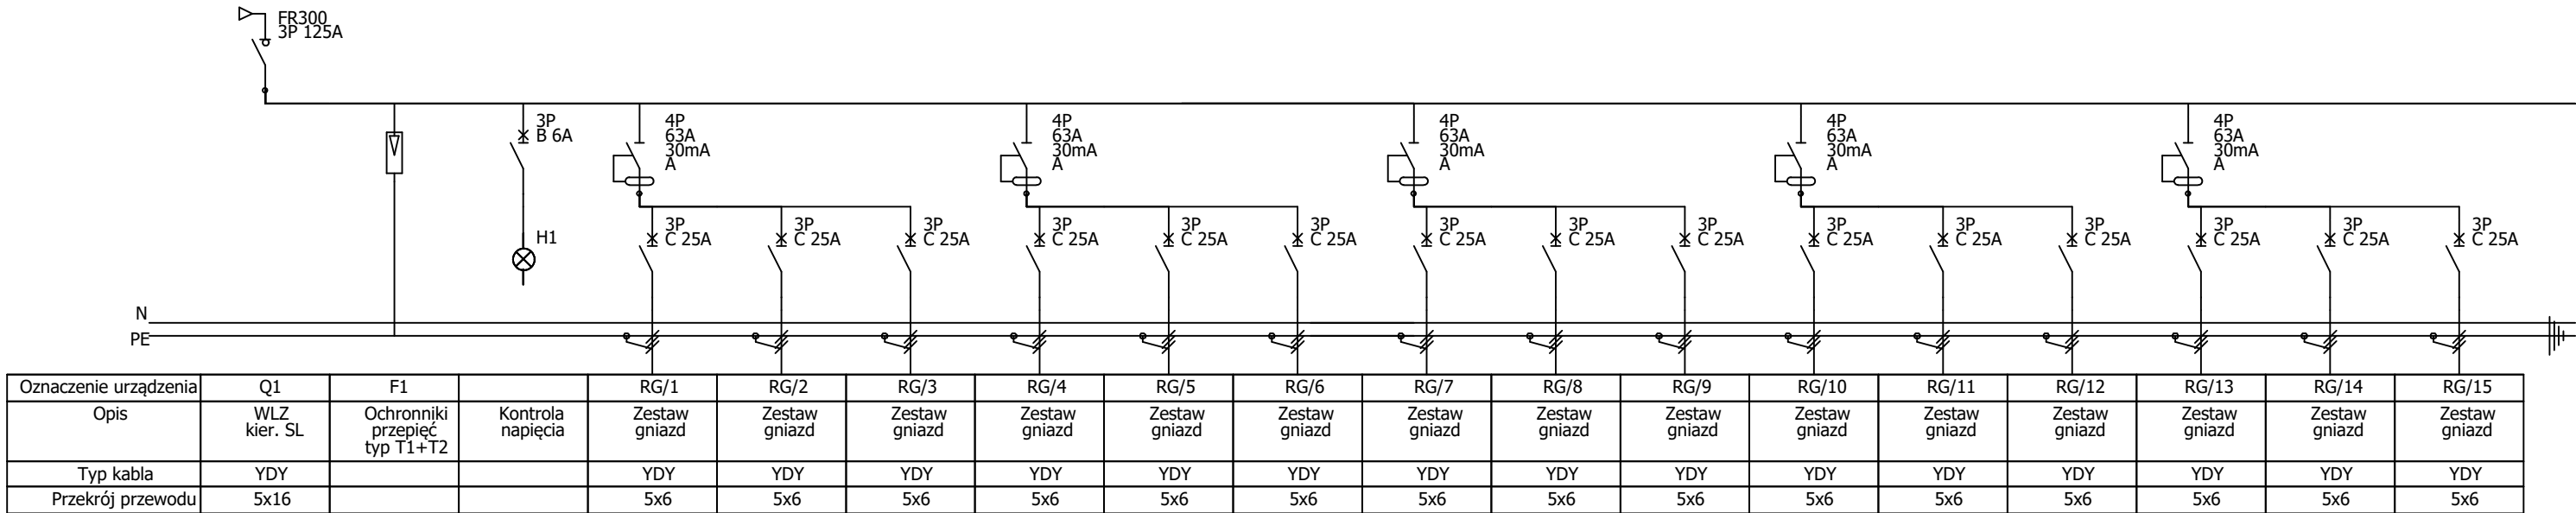

OBJEKT: PRZEBUDOWA POMIESZCZEŃ ŚWIEŁICY WIEJSKIEJ ORAZ REMIZY OSP Z CZĘŚCIOWĄ ZMIANĄ SPOSOBU UŻYTKOWANIA NA POTRZEBY MAGAZYNU OBRONY CYWILNEJ				
ADRES OBJEKTU: Krzywda , ul. Łukowska, nr ewid. dz. 1442 obręb geodezyjny: Krzywda 0012				
TYTUŁ:			SKALA:	NUMER:
SCHEMAT ROZDZIELNICY RG			N/D	E6
PROJEKTANT	SPECJALNOŚĆ	NR UPRAWNIEN	DATA	PODPIS
Dariusz Kędziora	inst. elektr.	LUB/0037/PWBE/18	2025-09	
SPRAWDZAJĄCY				
Michał Kalinowski	inst. elektr.	LUB/0115/PWBE/17	2025-09	