
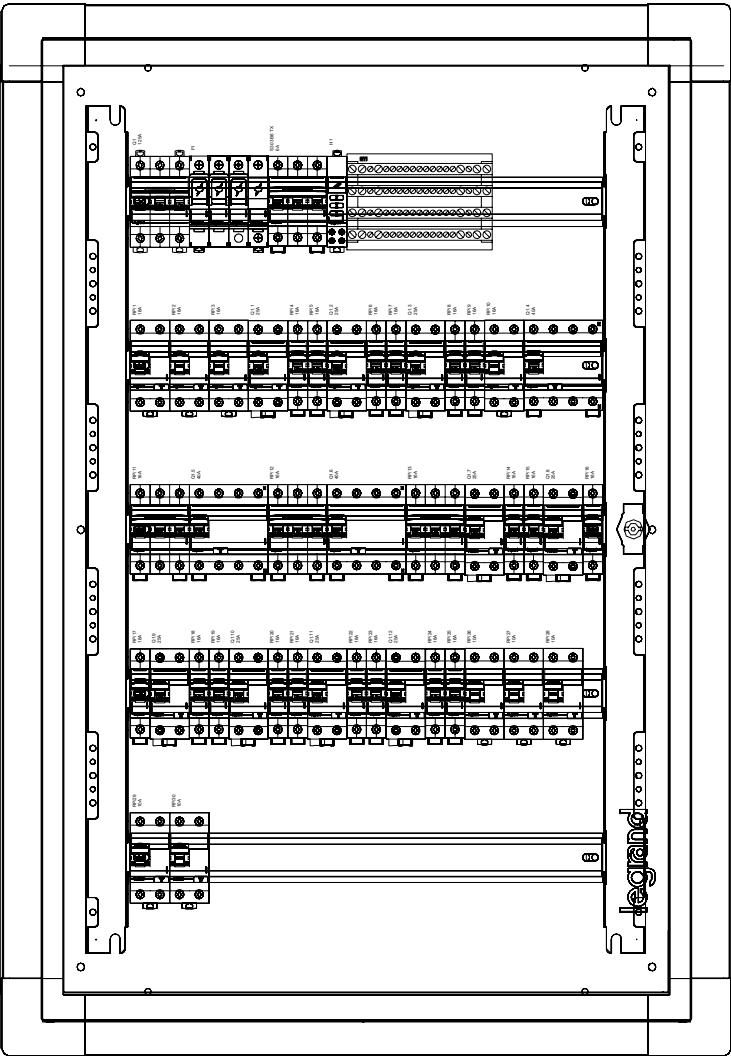
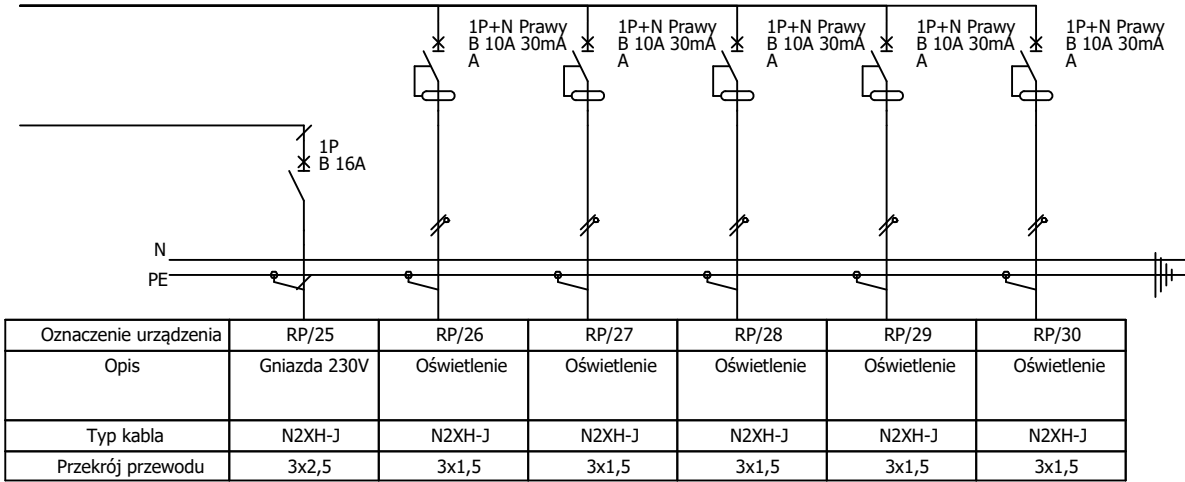
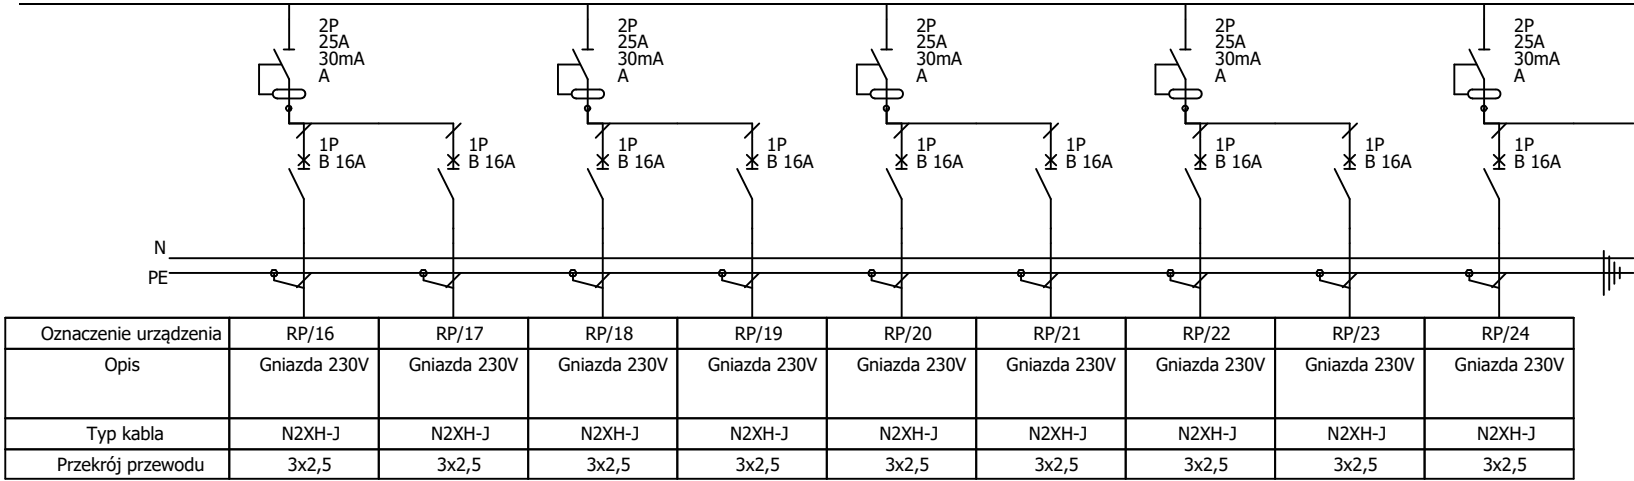


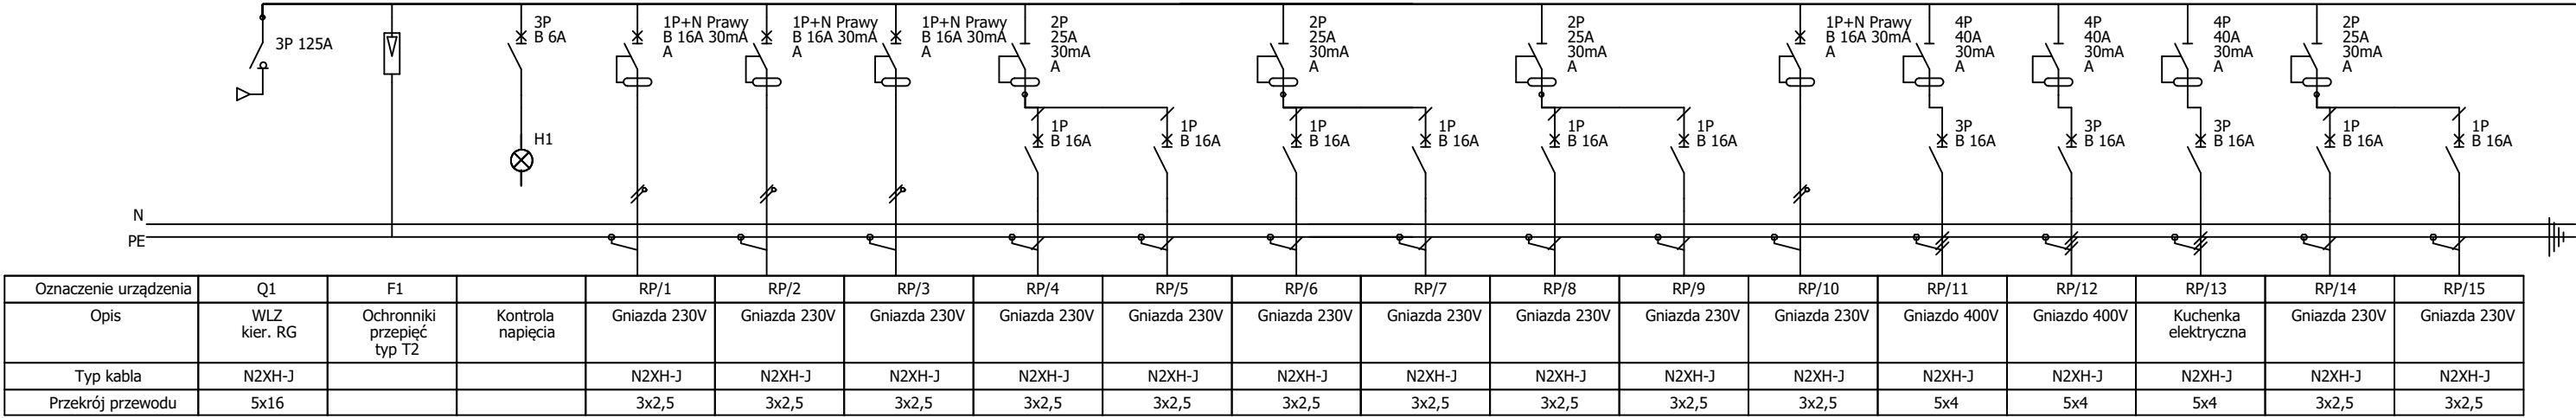

OBJEKT: PRZEBUDOWA POMIESZCZEŃ ŚWIE TLICY WIEJSKIEJ ORAZ REMIZY OSP Z CZĘŚCIOWĄ ZMIANĄ SPOSOBU UŻYTKOWANIA NA POTRZEBY MAGAZYNU OBRONY CYWILNEJ				
ADRES OBJEKTU: Krzywd a , ul. Łukowska, nr ewid. dz. 1442 obręb geodezyjny: Krzywd a 0012				
TYTUŁ: SCHEMAT ROZDZIELNICY RP			SKALA: N/D	NUMER: E7
PROJEKTANT	SPECJALNOŚĆ	NR UPRAWNI EŃ	DATA	PODPIS
Dariusz Kędziora	inst. elektr.	LUB/0037/PWBE/18	2025-09	
SPRAWDZAJĄCY				
Michał Kalinowski	inst. elektr.	LUB/0115/PWBE/17	2025-09	