



TYTUŁ:				OBJEKT: PRZEBUDOWA POMIESZCZEN ŚWIETLICY WIEISKIEJ ORAZ REMIZY OSP Z CZĘŚCIOWĄ ZMIANĄ SPOSOBU UŻYTKOWANIA NA POTRZEBY MAGAZYNU OBRONY CYWILNEJ			
ADRES OBJEKTU: Krzywda , ul. Łukowska, nr ewid. dz. 1442 obręb geodezyjny: Krzywda 0012				SCHEMAT SIECI TELETECHNICZNEJ			
PROJEKTANT				SPECJALNOŚĆ			
Dariusz Kędziora				NR UPRAWNIENI			
SPRAWDZAJĄCY				DATA			
Michał Kalinowski				PODPIS			
Inst. elektr.				LUB/0115/PWBE/17 2025-09			
SKALA:				NUMER:			
N/D				E8			

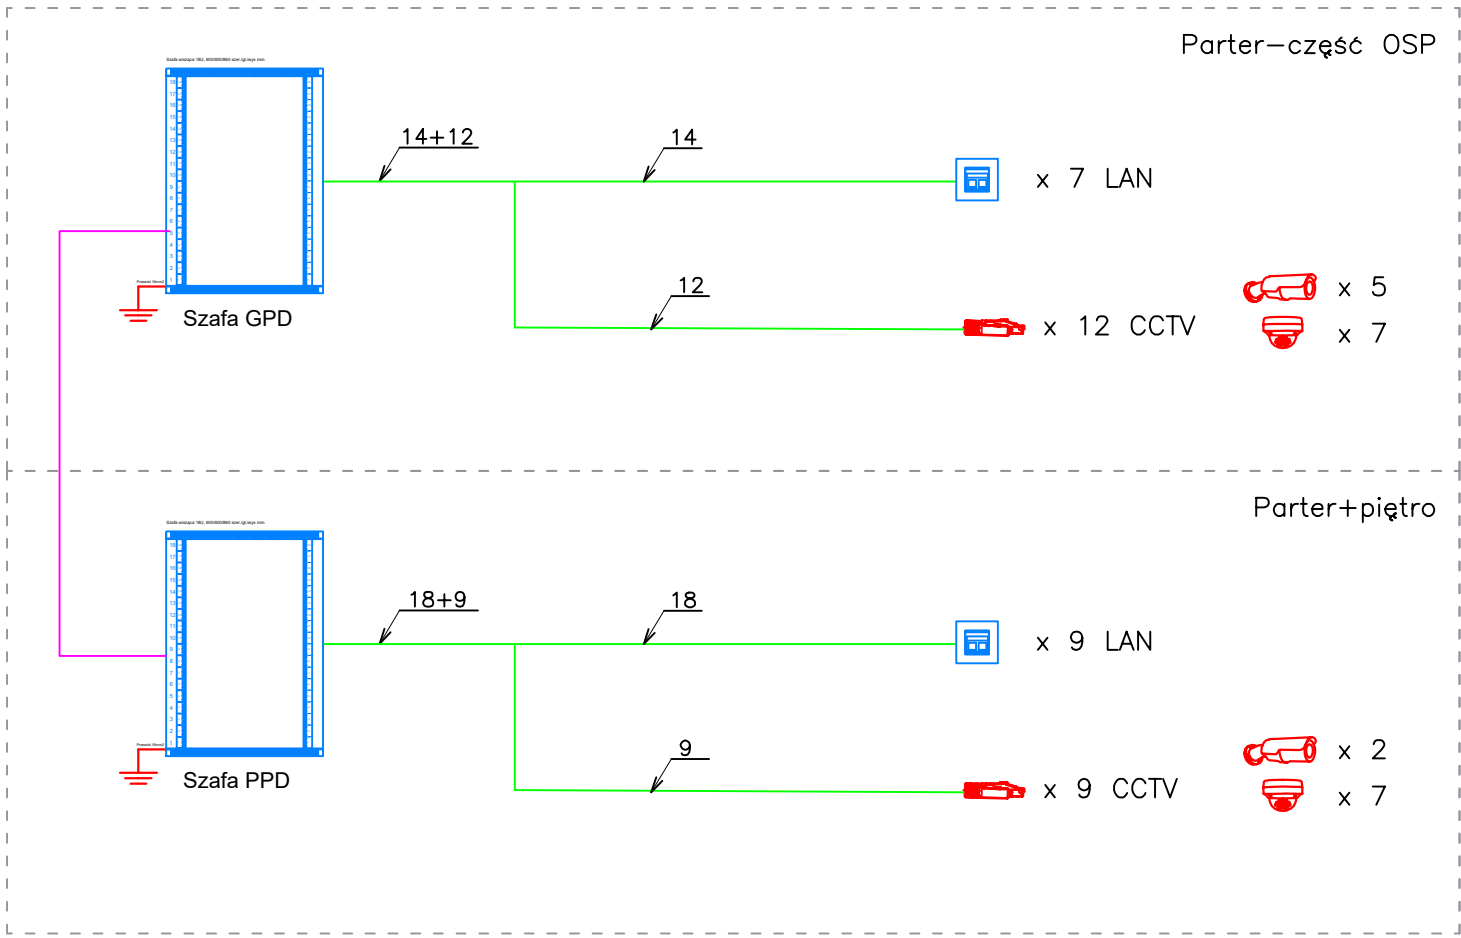

LEGENDA:

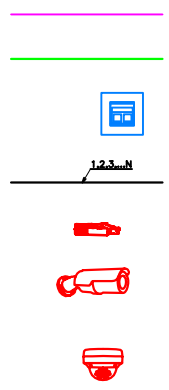

Kabel światłowodowy OS2 uniwersalny trudnopalny FireHardy ZW-NOTKtsdD / U-DQ(ZN)BH - SM 8J 9/125 LSOH B2ca

Kabel U/UTP kat.6, teleinformatyczny, LSOH, 4x2x23 AWG, 1Gb/s (10Gb/s do 55m), 450 MHz, kolor fioletowy LAN, kolor żółty CCTV

2x moduł gniazda beznarzędziowy RJ45 kat.6A (ISO/IEC), UTP PoE++ format keystone do kabli typu drut/linka AWG 22-26, zintegrowana chowana osłona przeciwkurzowa, uchwyt Mozaik 45 IP20, adapter płaski

Liczba kabli

1x wtyk beznarzędziowy RJ45 kat.6A UTP PoE+ do kabli typu drut/linka AWG 22-27, zakręcana obudowa

Kamera tubowa 1/2,7" 5 Mpx CMOS, SMP (2592 x 1944)@25/30 kl./s, H.265+ i H.265, WDR (120 dB), obiektyw 2,7-13,5 mm, IR do 60 m, micro SD, alarm 2 x we/ 1 x wy, 1 x audio we/wy, IP67, IK10, DC12V/PoE/ePoE, AI: perymetryka, zliczanie osób, metadane itd., AI SSA, wbud. mikrofon

Kamera kopułkowa 1/2,7" 5 Mpx Starlight, 5Mpx WDR (120dB), mirco SD(max 512 GB), 2,8mm, IR- 50 m, 1 x alarm we/wy, 1 x audio we/wy, mikrofon, IP67, IK10, DC 12V/PoE/ePoE, SMD, IVS (przekroczenie linii, intruz w strefie-klasyfikacja pojazd/człowiek), liczenie ludzi, detekcja twarzy