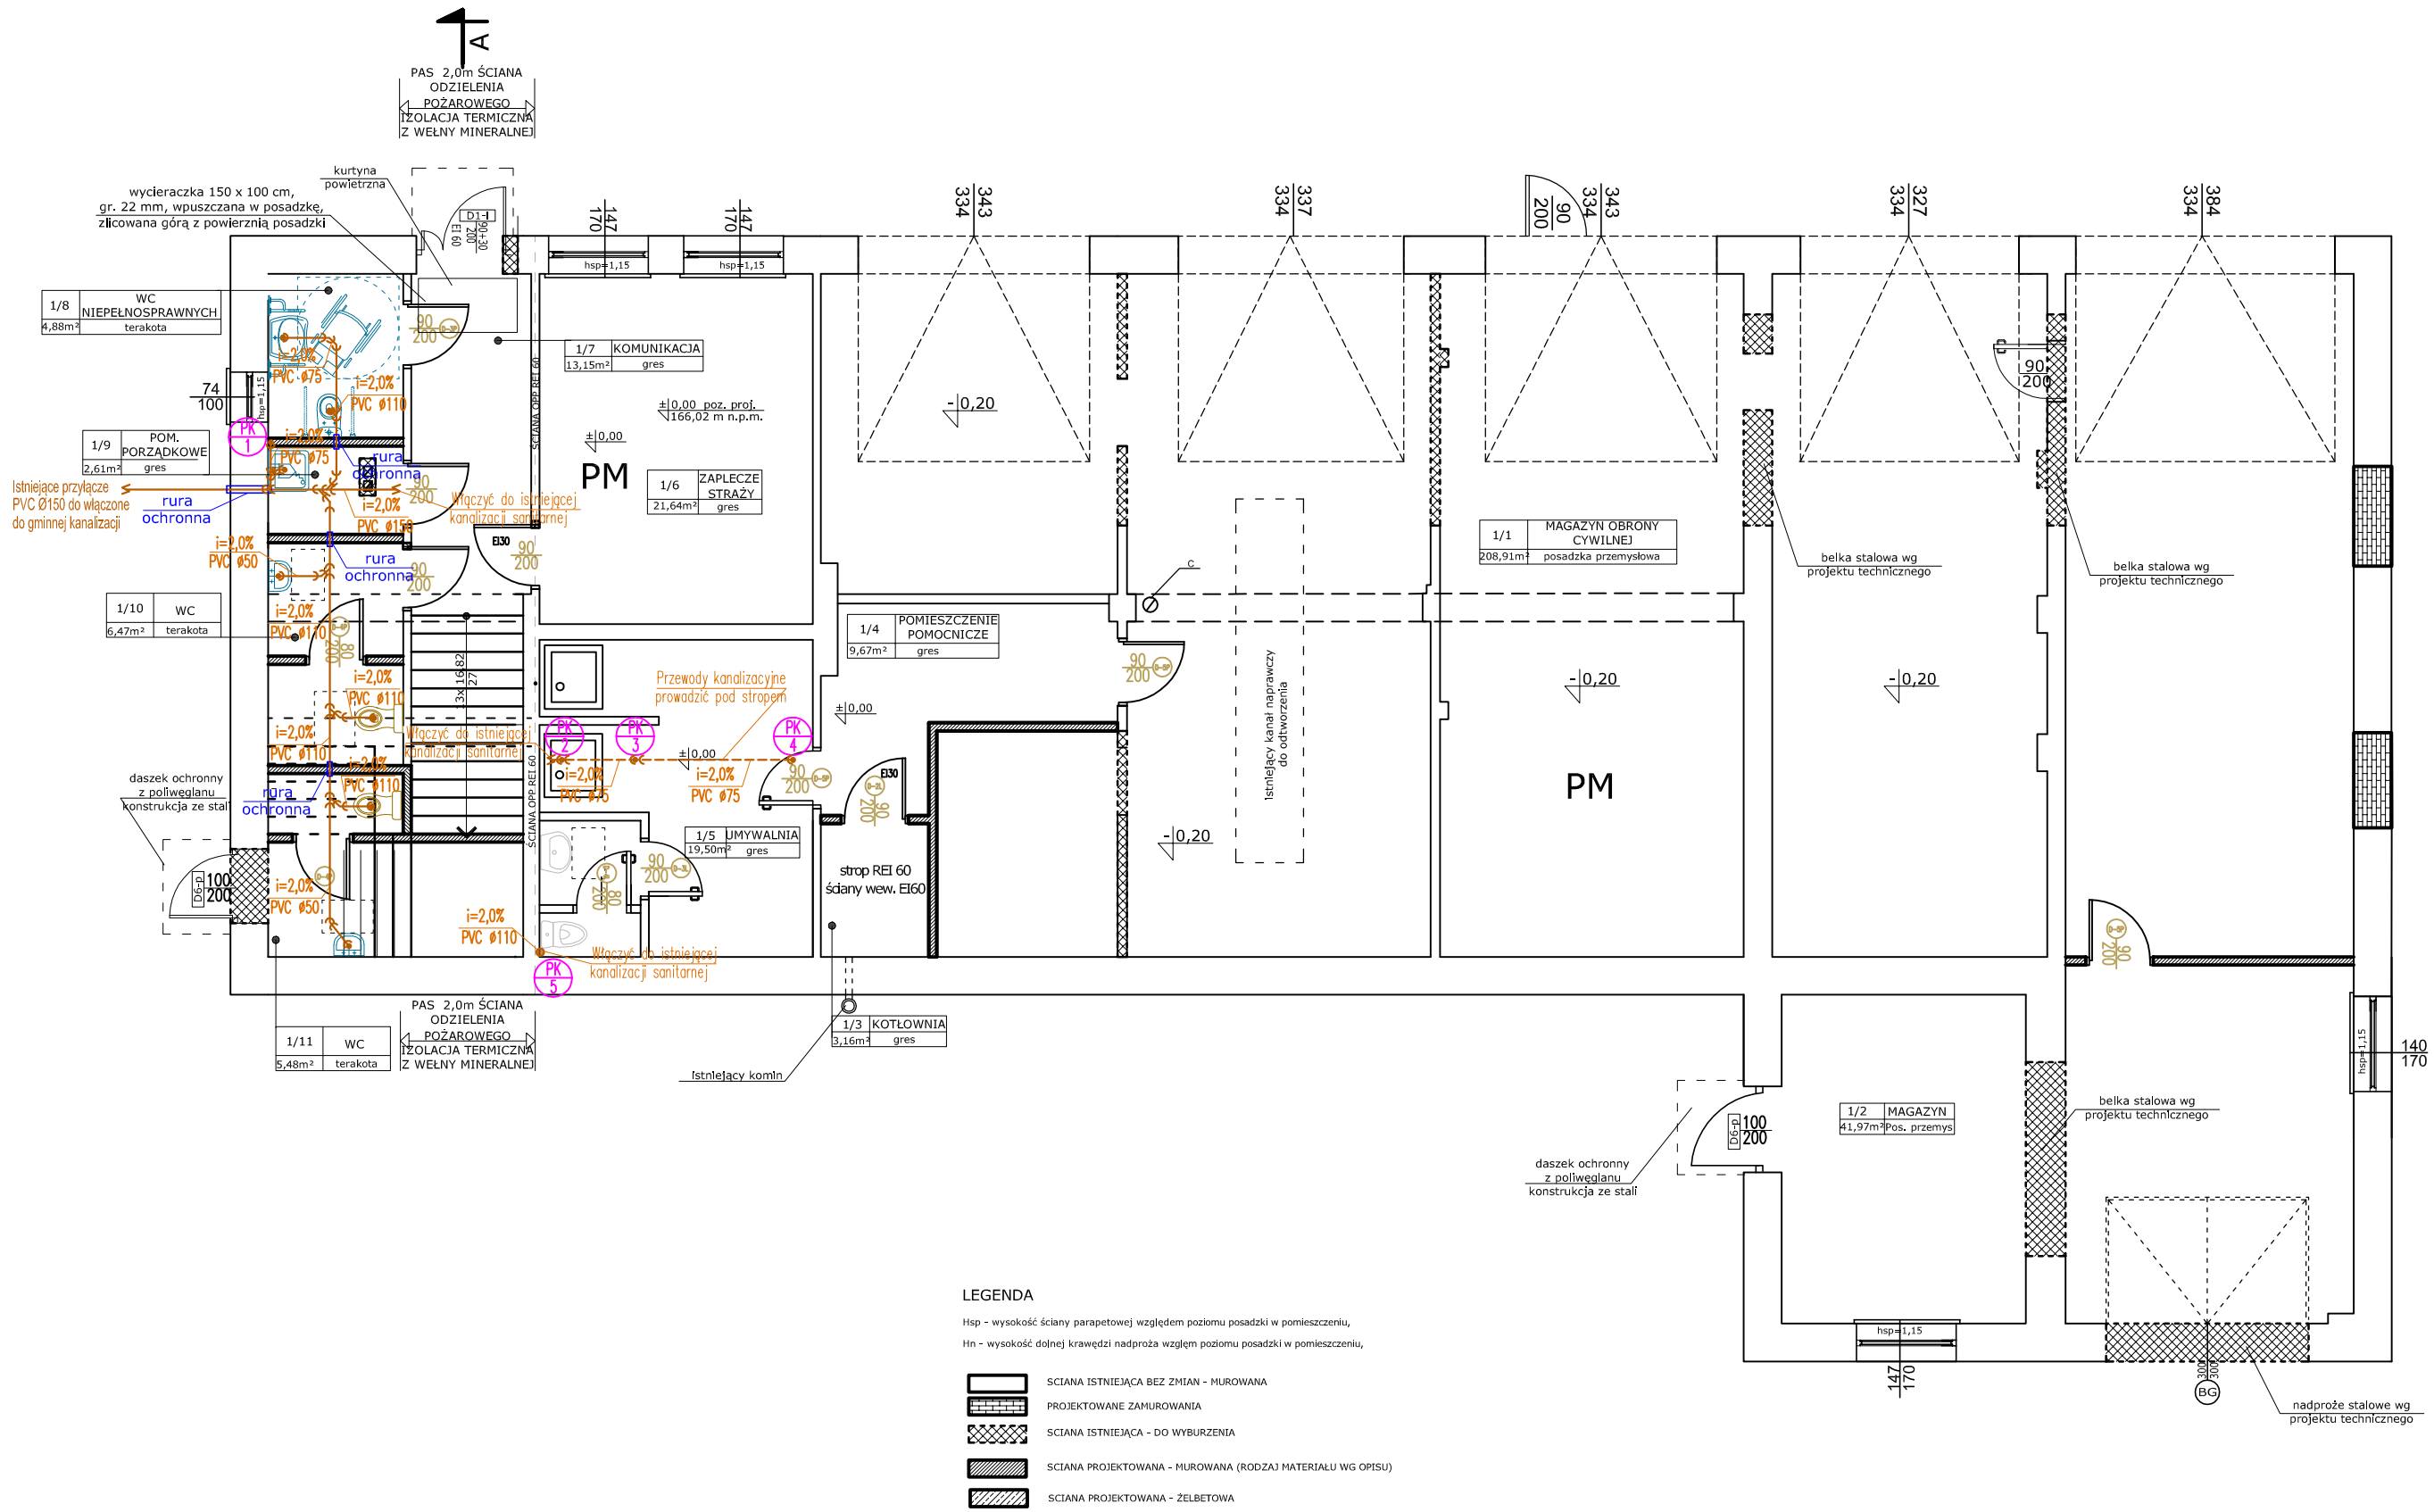

LEGENDA

Hsp - wysokość ściany parapetowej względem poziomu posadzki w pomieszczeniu,

Hn - wysokość dolnej krawędzi nadproża względem poziomu posadzki w pomieszczeniu,

- SCIANA ISTNIEJĄCA BEZ ZMIAN - MUROWANA
- PROJEKTOWANE ZAMUROWANIA
- SCIANA ISTNIEJĄCA - DO WYBURZENIA
- SCIANA PROJEKTOWANA - MUROWANA (RODZAJ MATERIAŁU WG OPISU)
- SCIANA PROJEKTOWANA - ŻELBETOWA

OBIEKT: PRZEBUDOWA POMIESZCZEŃ ŚWIETLICY WIEJSKIEJ ORAZ REMIZY OSP Z CZĘŚCIOWĄ ZMIANĄ SPOSOBU UŻYTKOWANIA NA POTRZEBY MAGAZYNU OBRONY CYWILNEJ				
ADRES OBIEKTU: Krzywda , ul. Łukowska, nr ewid. dz. 1442 obręb geodezyjny: Krzywda 0012				
TYTUŁ: Rzut parteru - instalacja kanalizacji			SKALA: 1:100	NUMER: S1
PROJEKTANT	SPECJALNOŚĆ	NR UPRAWNIEŃ	DATA	PODPIS
Mirosława Kobylińska	sanitarna	278/Lb/99	2025-09	
SPRAWDZAJĄCY				
Łukasz Borkowski	sanitarna	LUB/0061/PWBS/17	2025-09	