



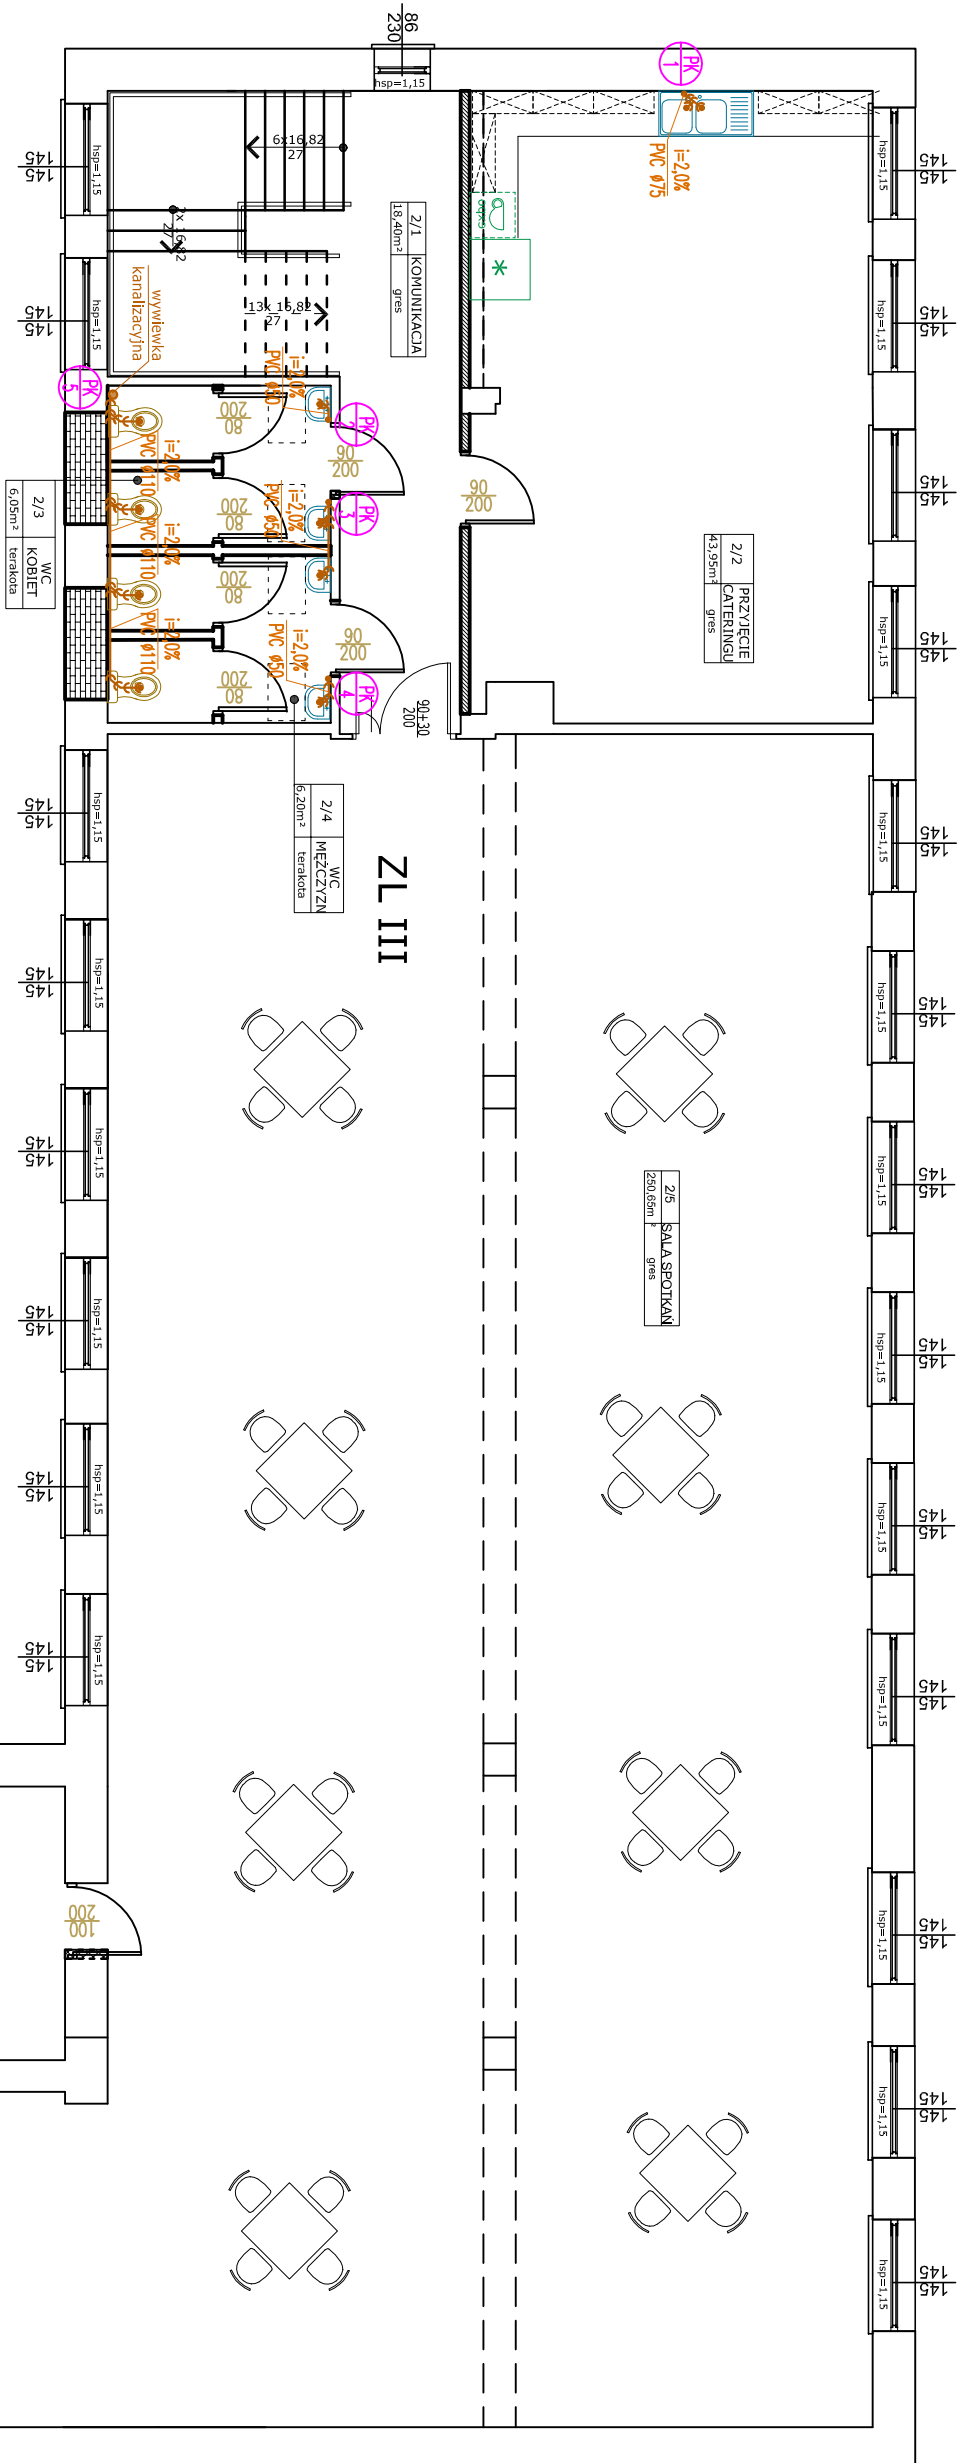

LEGENDA

Hsp - wysokość ściany parapetowej względem poziomu posadzki w pomieszczeniu,
Hn - wysokość dolnej krawędzi nadproża względem poziomu posadzki w pomieszczeniu,

- SCIANA ISTNIEJĄCA BEZ ZMIAN - MUROWANA
- PROJEKTOWANE ZAMIEROWANIA
- SCIANA ISTNIEJĄCA - DO WYBURZENIA
- SCIANA PROJEKTOWANA - MUROWANA (GROZĄ MATERIAŁU WG OPISU)
- SCIANA PROJEKTOWANA - ŻELEBOWA

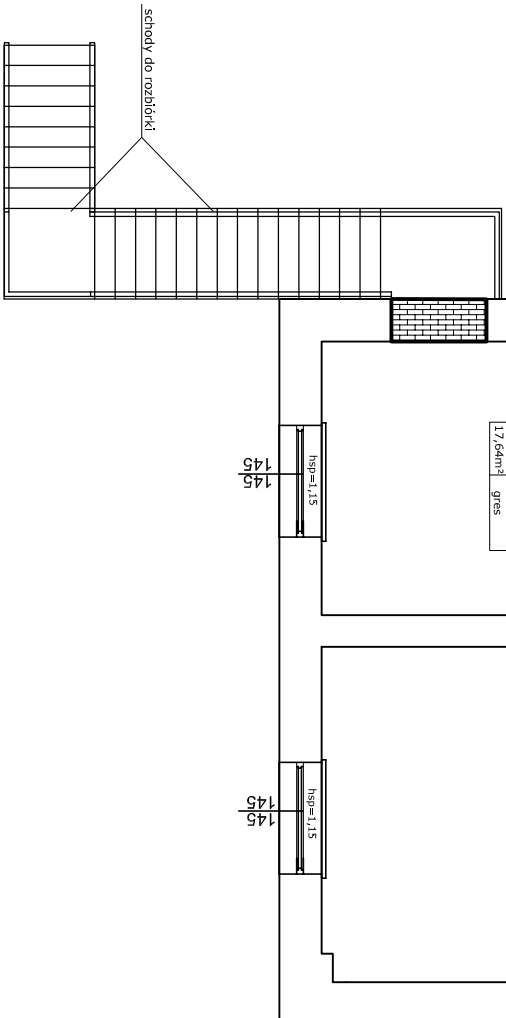

OBIEKT: PRZEBUDOWA POMIESZCZEN ŚWIETLICZY WIEŚKIEJ ORAZ

REMIZY OSP Z CZĘŚCIOWĄ ZMIANĄ SPOSOBU UZYSKOWANIA NA
POTRZEBY MAGAZYNOWE OBRONY CYWILNEJ

ADRES OBIEKTU: Krzywdą , ul. Łukowska, nr ewid. dz. 1442
obręb geodezyjny: Krzywdą 0012

TYTUŁ:		SKALA:		NUMER:	
Rzut piętra - instalacja kanalizacji					
PROJEKTANT	SPECJALNOŚĆ	NR UPRAWNIEN	DATA	PODPIS	
Mirosława Kobylńska	sanitarna	278/LB/99	2025-09		
SPRAWDZAJĄCY					
Łukasz Borkowski	sanitarna	LUB/0061/PWBS/17	2025-09		