


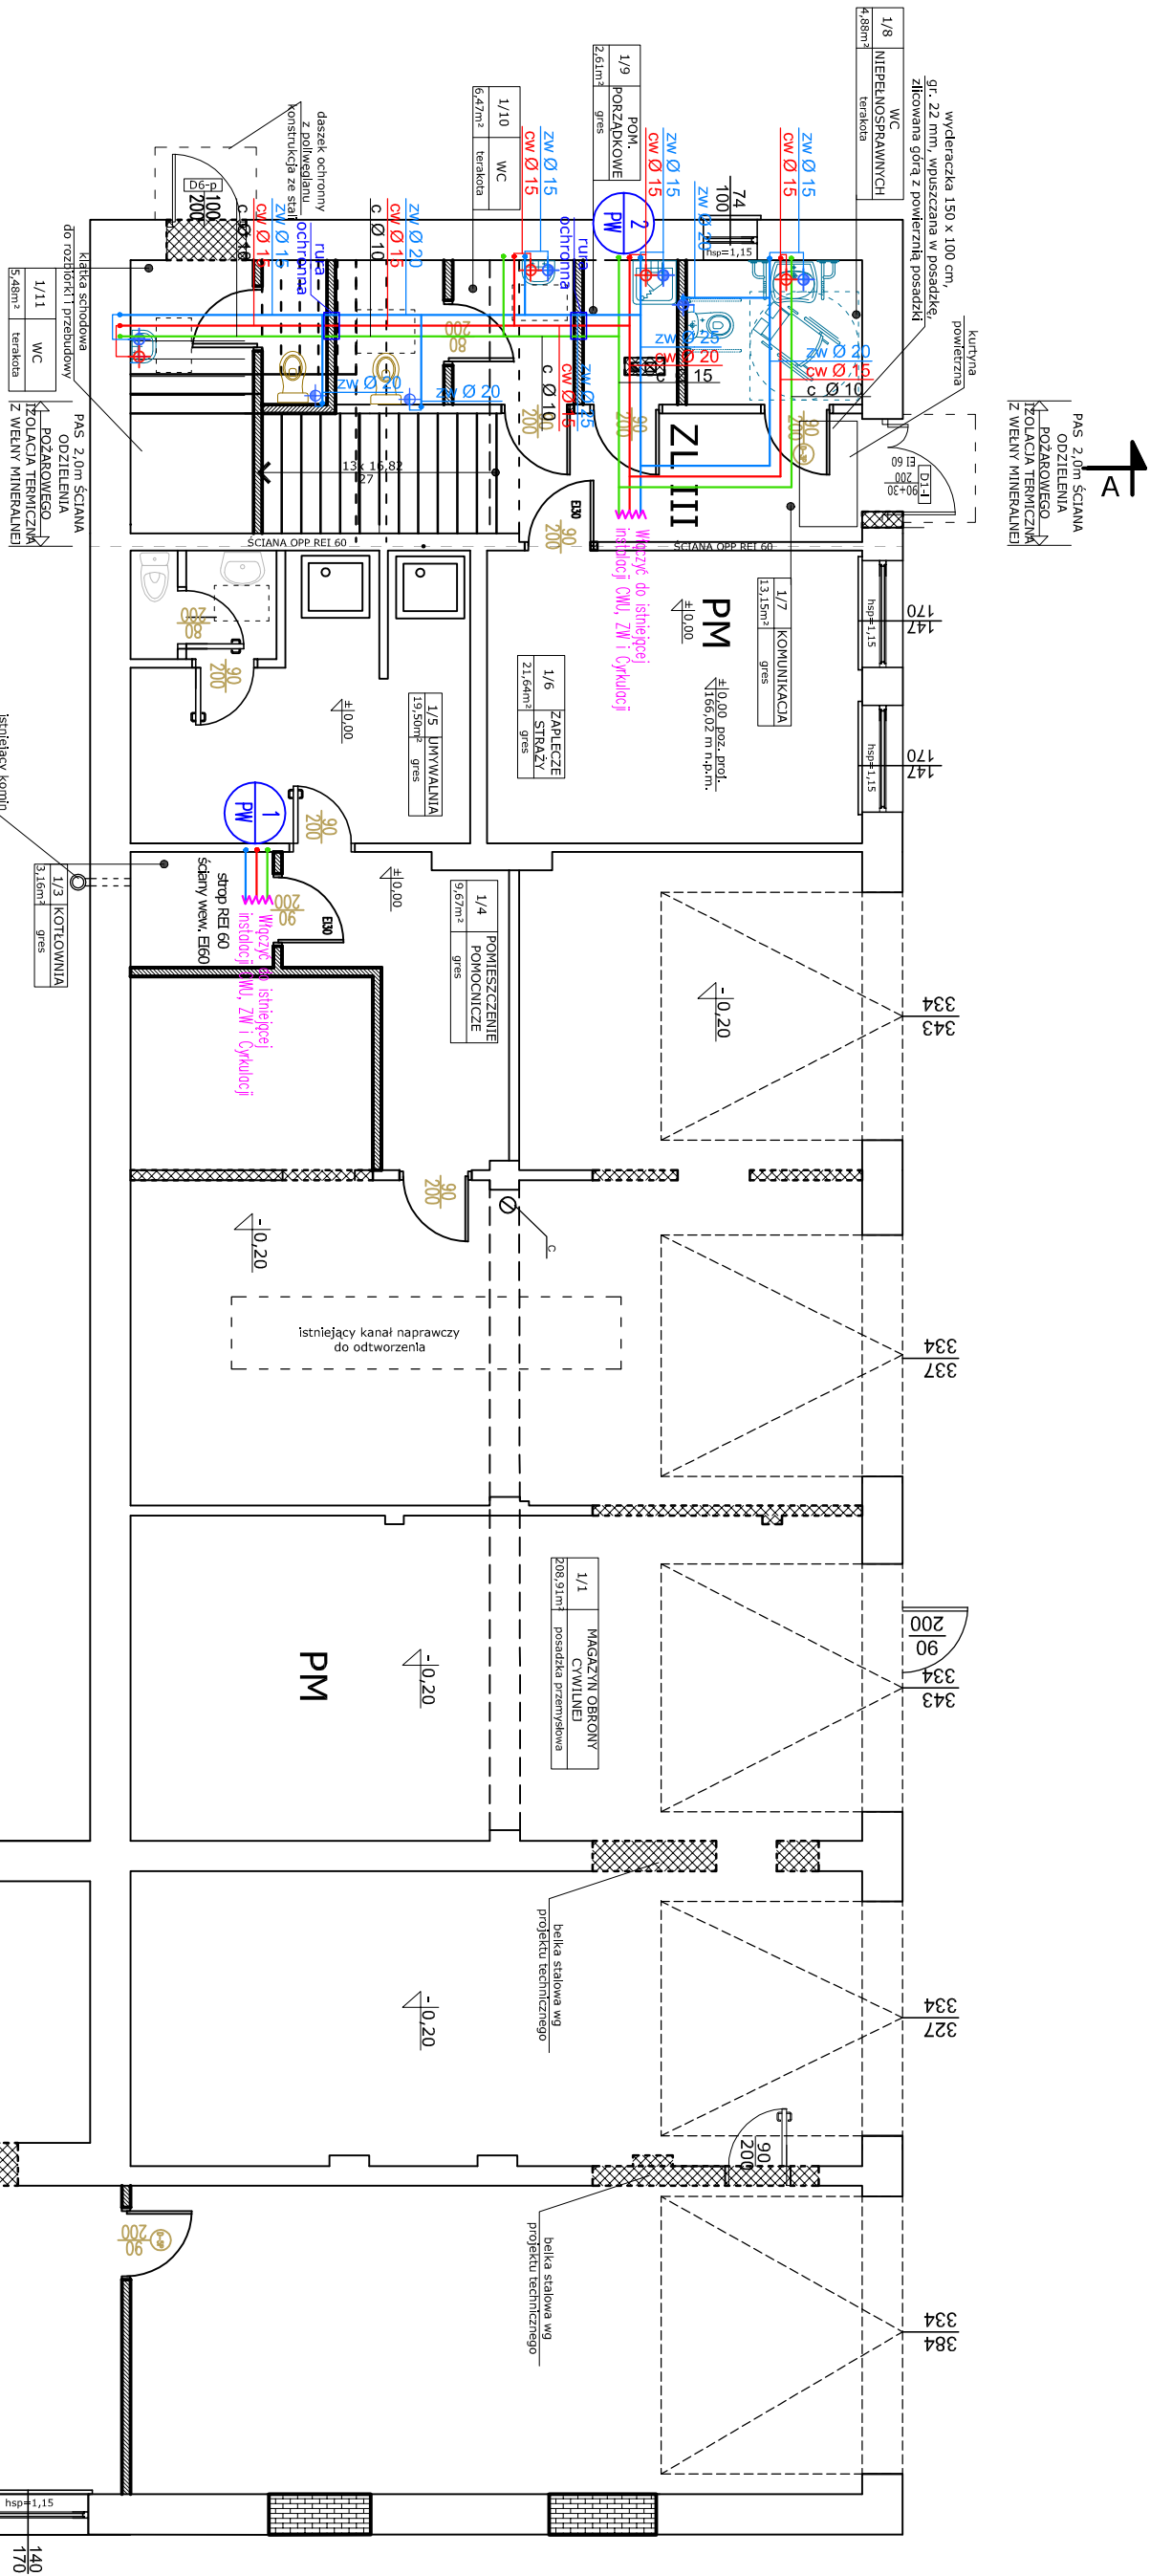

OBIEKT: PRZEBUDOWA POMIESZCZEŃ ŚWIETLICY WIEJSKIEJ ORAZ REMIZY OSP Z CZĘŚCIOWĄ ZMIANĄ SPOSOBU UŻYTKOWANIA NA POTRZEBY MAGAZYNU OBRONY CYWILNEJ			
ADRES OBIEKTU: Krzywda , ul. Łukowska, nr ewid. dz. 1442			
obręb geodezyjny: Krzywda 0012			
TYTUŁ:	SKALA:	NUMER:	
Rzut parteru - instalacja cwu, zw i cyrkulacji	1:100	S3	
PROJEKTANT	SPECJALNOŚĆ	NR UPRAWNIENI	DATA
Mirosława Kobylńska	sanitarna	278/Lb/99	2025-09
SPRAWDZAJĄCY			
Łukasz Borkowski	sanitarna	LUB0061/PWBS/17	2025-09