



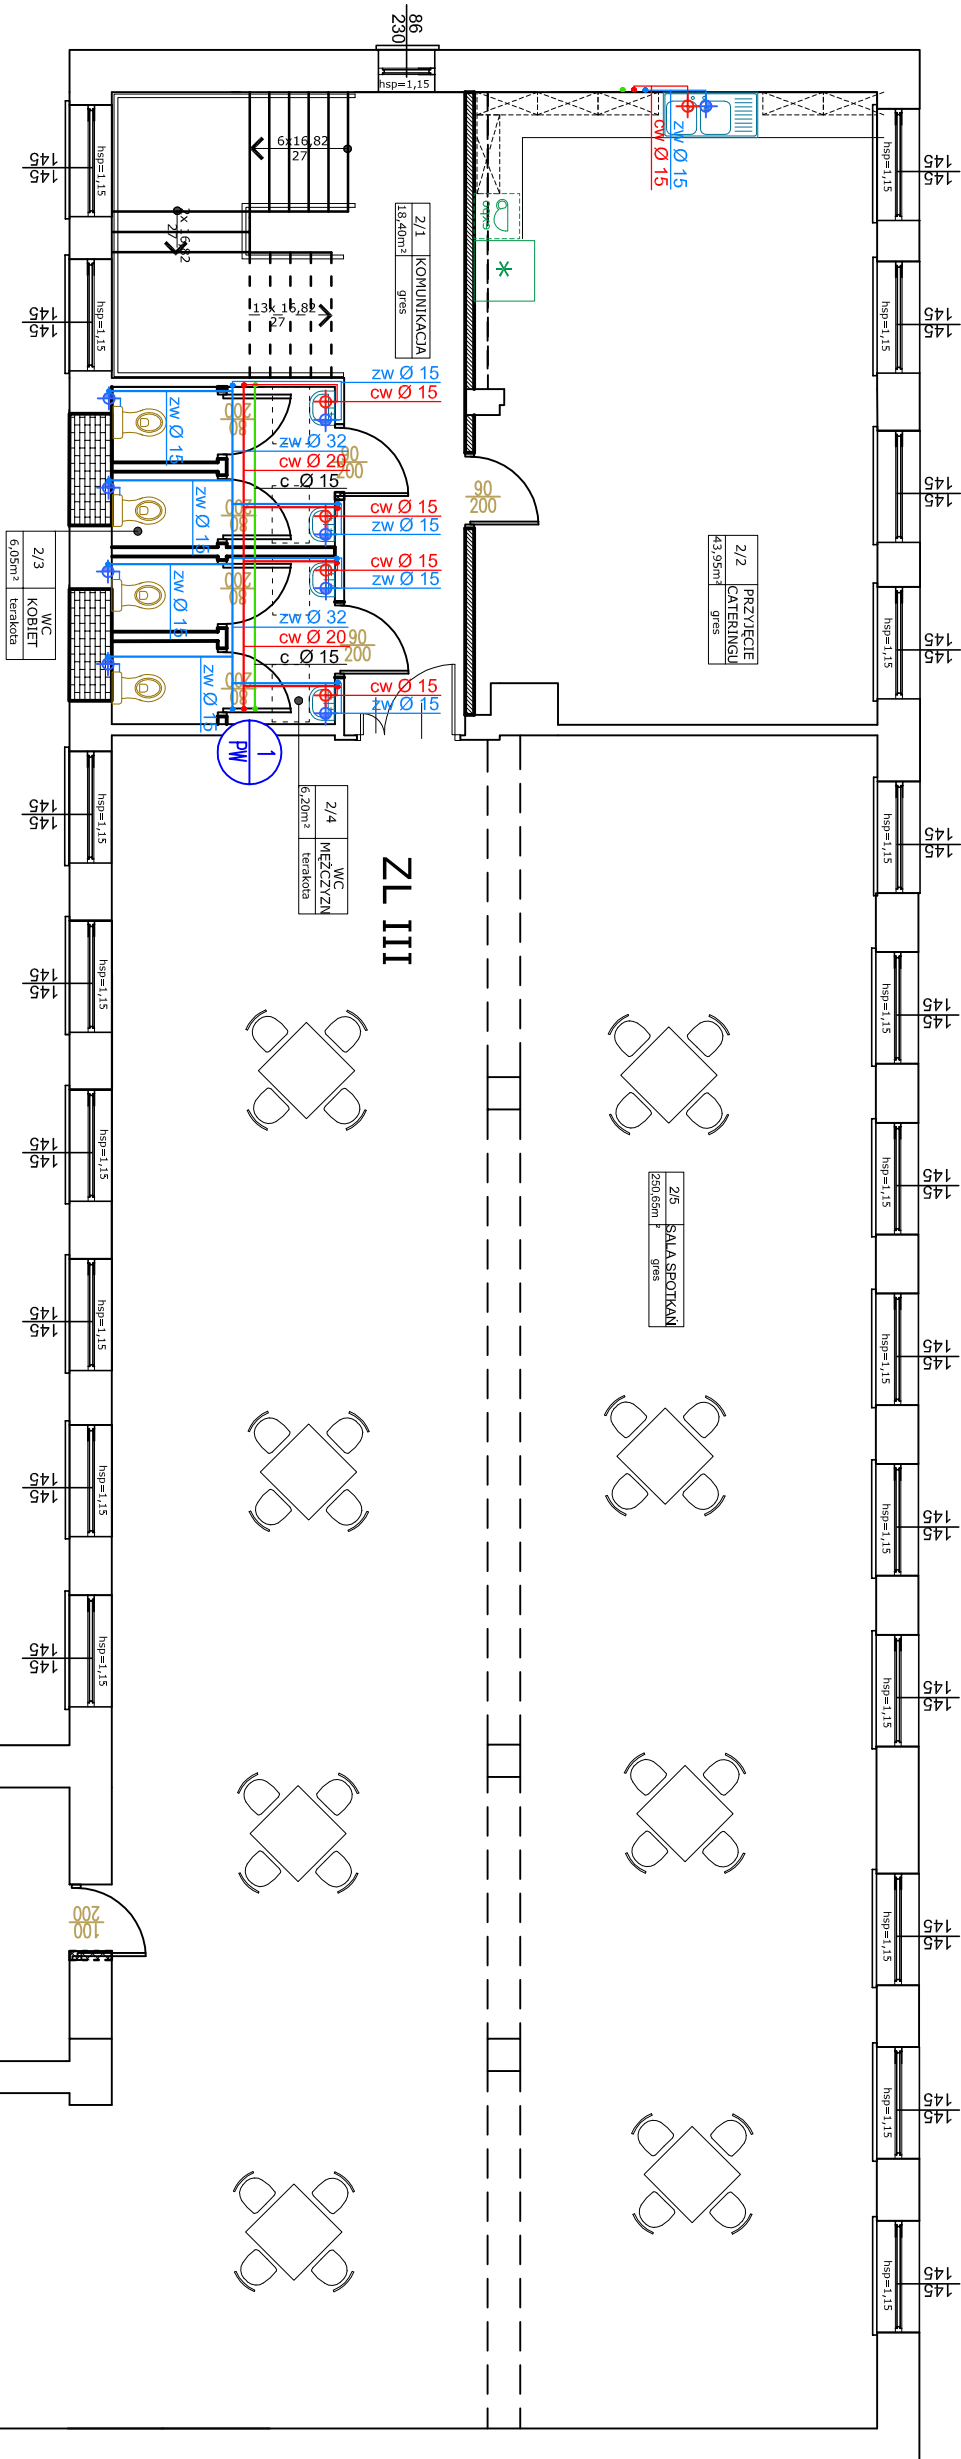

LEGENDA

hisp - wysokość ściany parapetowej względem poziomu posadzki w pomieszczeniu,
fin - wysokość dolnej krawędzi nadproża względem poziomu posadzki w pomieszczeniu,

- SCIANA ISTNIEJĄCA BEZ ZMIAN - MUROWANA
- PROJEKTOWANE ZANURIOWANIA
- SCIANA ISTNIEJĄCA - DO WYBURZENIA
- SCIANA PROJEKTOWANA - MUROWANA (RODZAJ MATERIAŁU WG OPISU)
- SCIANA PROJEKTOWANA - ŻEBROWANA
- SCIANA PROJEKTOWANA - ŻEBROWANA

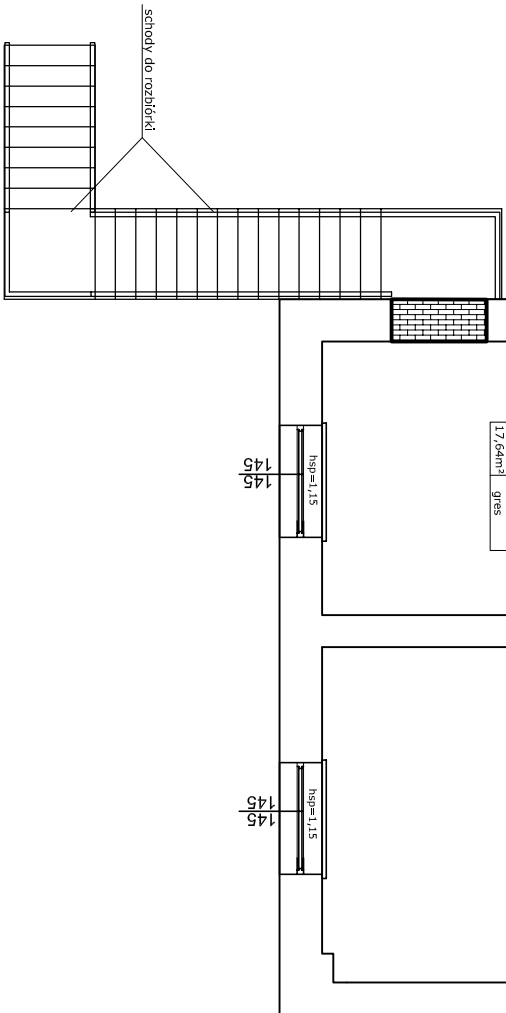

OBIEKT: PRZEBUDOWA POMIESZCZEN ŚWIETLICY WIEJSKIEJ ORAZ REMIZY OSP Z CZĘŚCIOWĄ ZMIANĄ SPOSOBU UŻYTKOWANIA NA POTRZEBY MAGAZYNU OBRONY CYWILNEJ				
ADRES OBIEKTU: Krzywda , ul. Łukowska, nr ewid. dz. 1442 obręb geodezyjny: Krzywda 0012				
TYTUŁ:		SKALA:		
Rzut piętra - instalacja cwu, zw i cyrkulacji		NUMER:		
PROJEKTANT	SPECIALNOŚĆ	NR UPRAWNIENI	DATA	PODPIS
Mirosława Kobylńska	sanitarna	278/Lb/99	2025-09	
SPRAWDZAJĄCY				
Łukasz Borkowski	sanitarna	LUB00061/PWB/S/17	2025-09	