


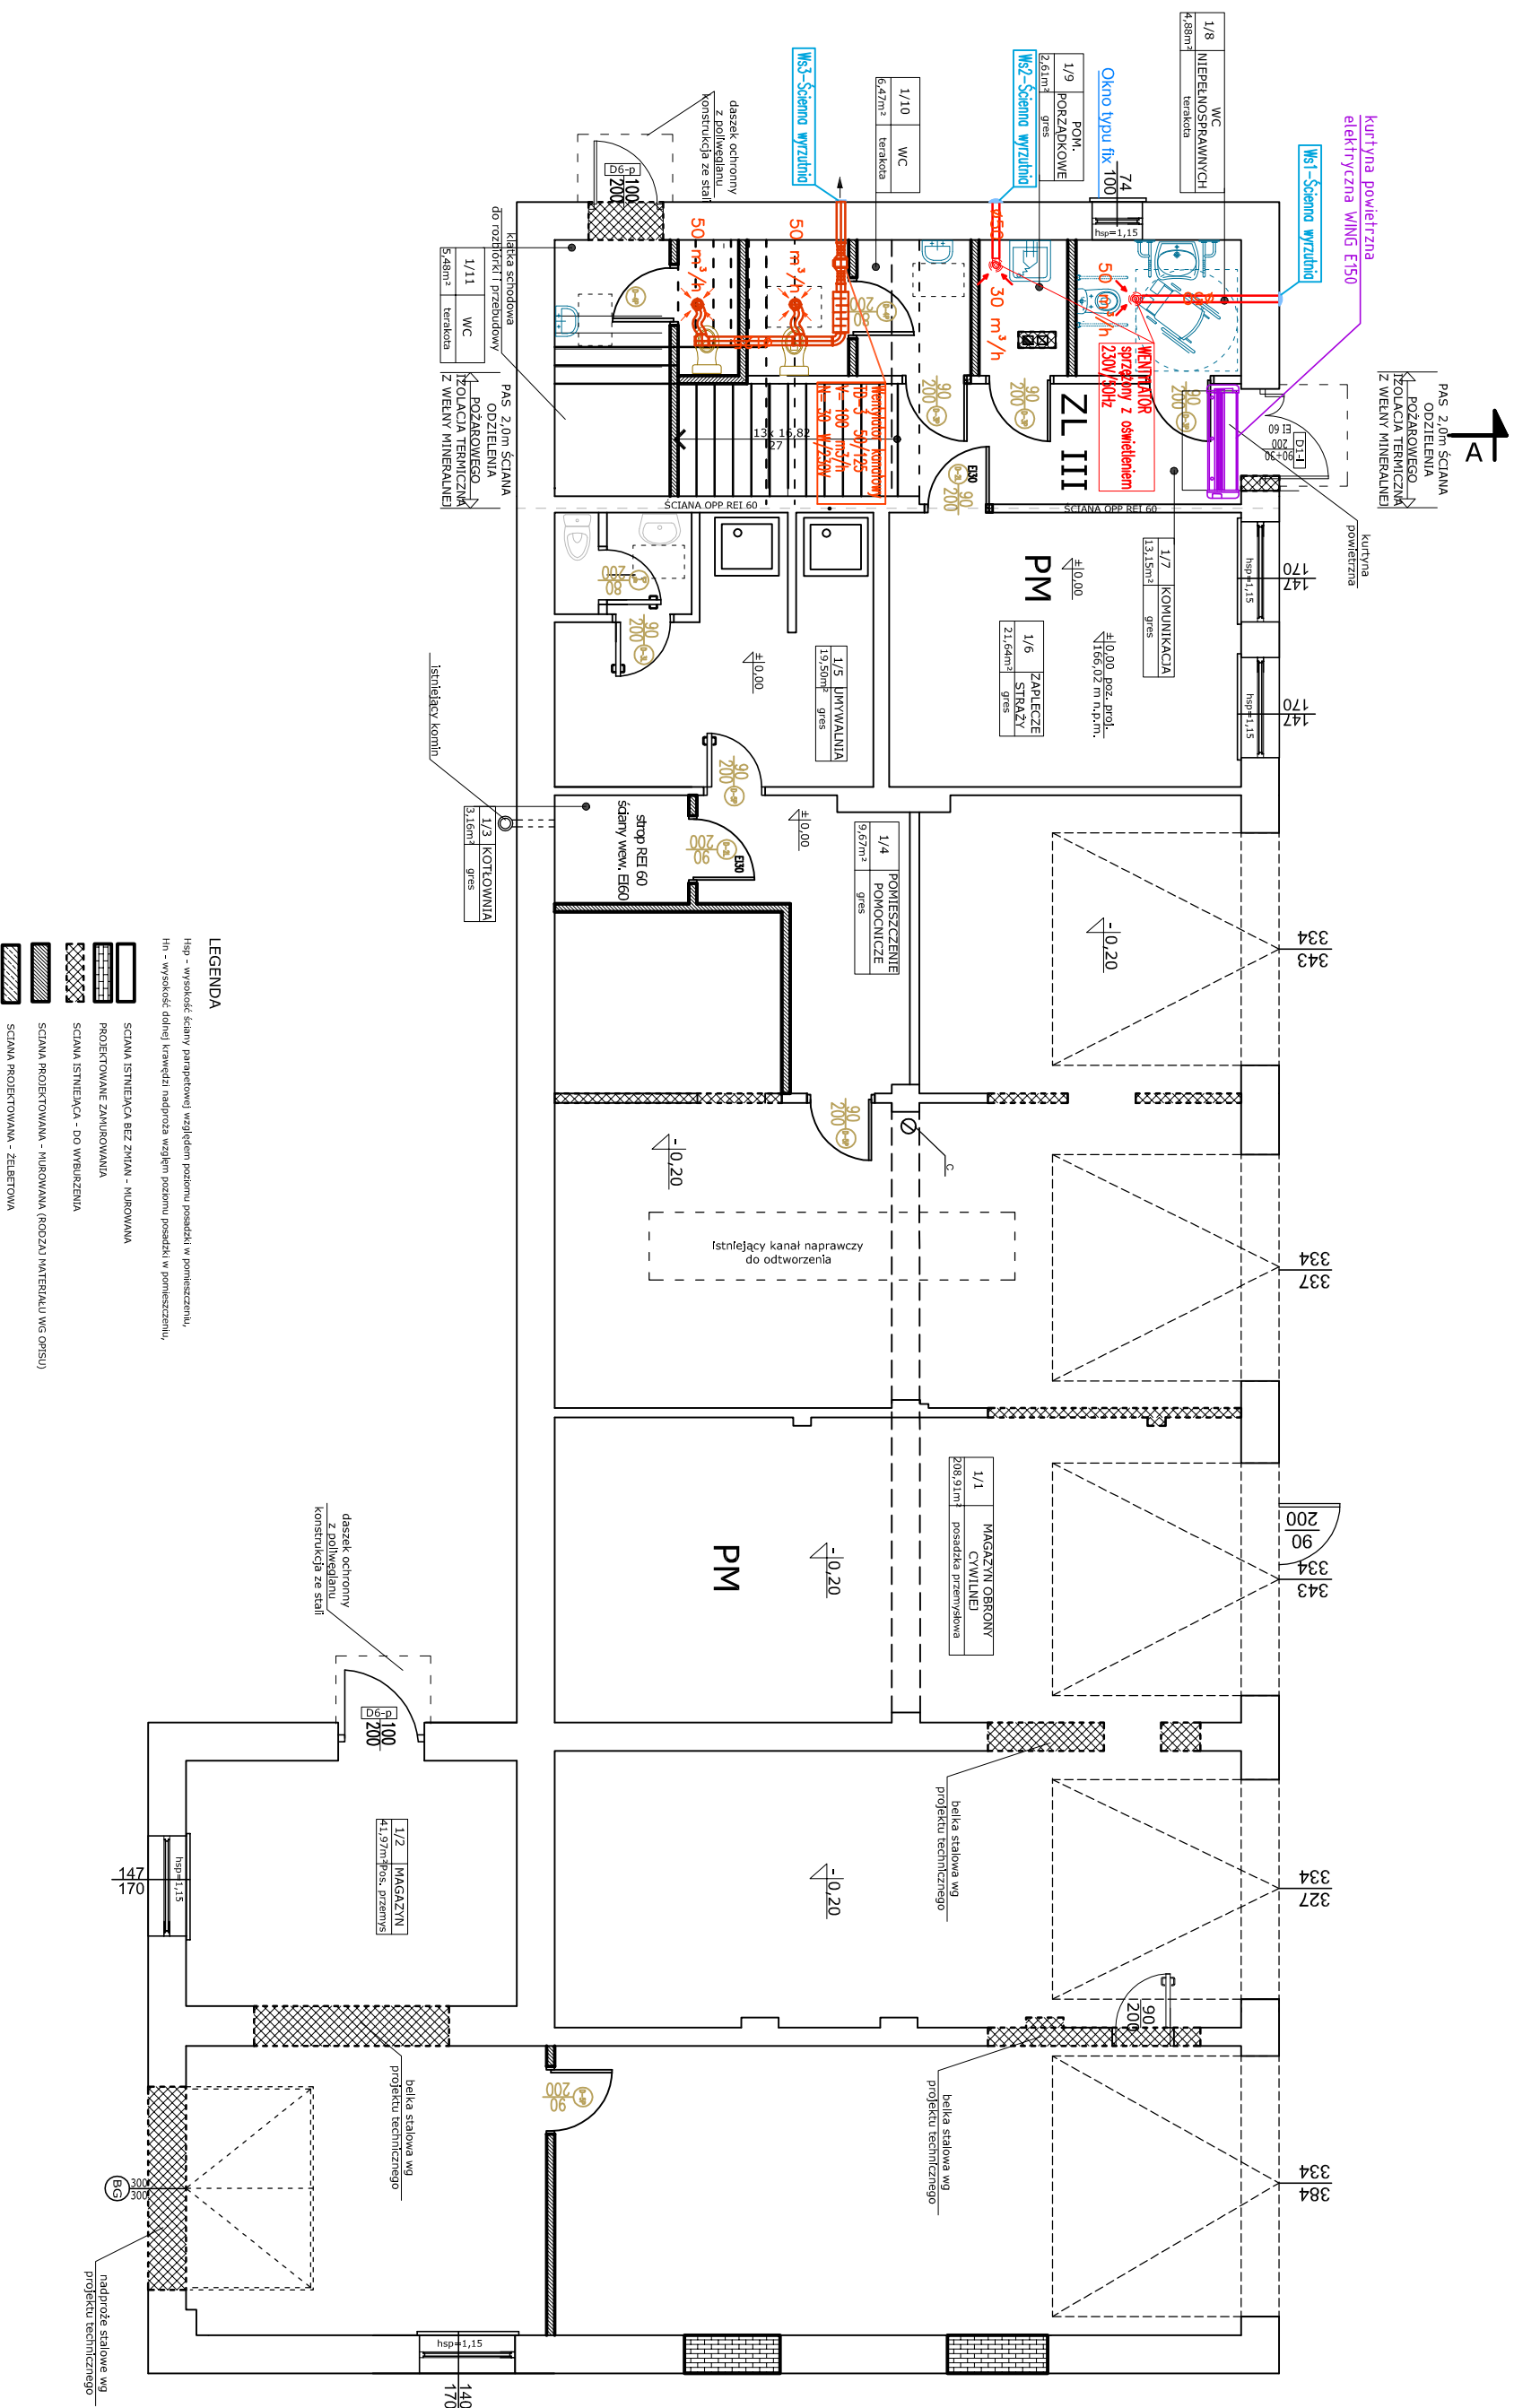

OBJEKT: PRZEBUDOWA POMIESZCZEN ŚWIETLIC WIEJSKIEJ ORAZ REMIZY OSP Z CZĘŚCIOWĄ ZMIANĄ SPOSOBU UŻYTKOWANIA NA POTRZEBY MAGAZYNU OBRONY CYWILNEJ			
ADRES OBJEKTU: Krzywda , ul. Łukowska, nr ewid. dz. 1442 obręb geodezyjny: Krzywda 0012			
TYTUŁ:	SKALA:		NUMER:
Rzut parteru - instalacja wentylacji		1:100	S5
PROJEKTANT	SPECJALNOŚĆ	NR UPRAWNIEŃ	PODPIS
Mirosława Kobylńska	sanitarna	278/Lb/99	2025-09
SPRAWDZAJĄCY			
Łukasz Borkowski	sanitarna	LUB0068/PWBS/17	2025-09