
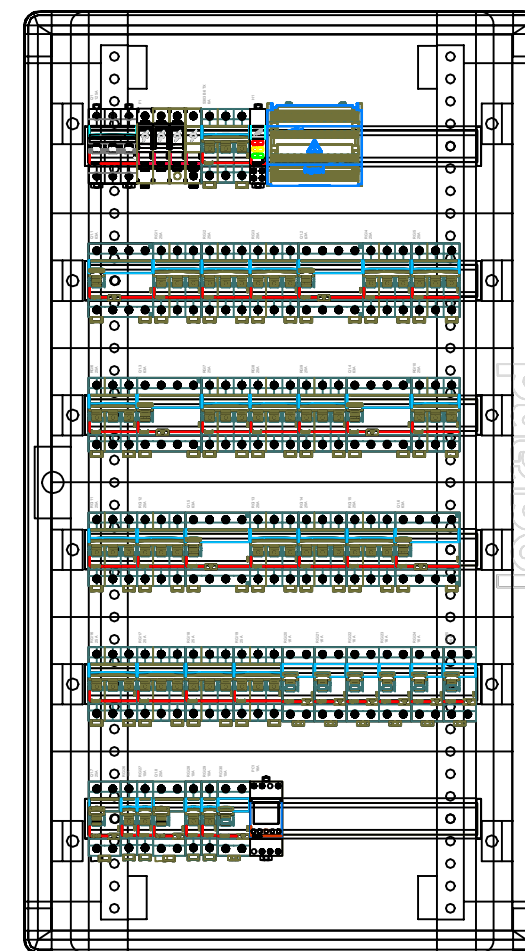


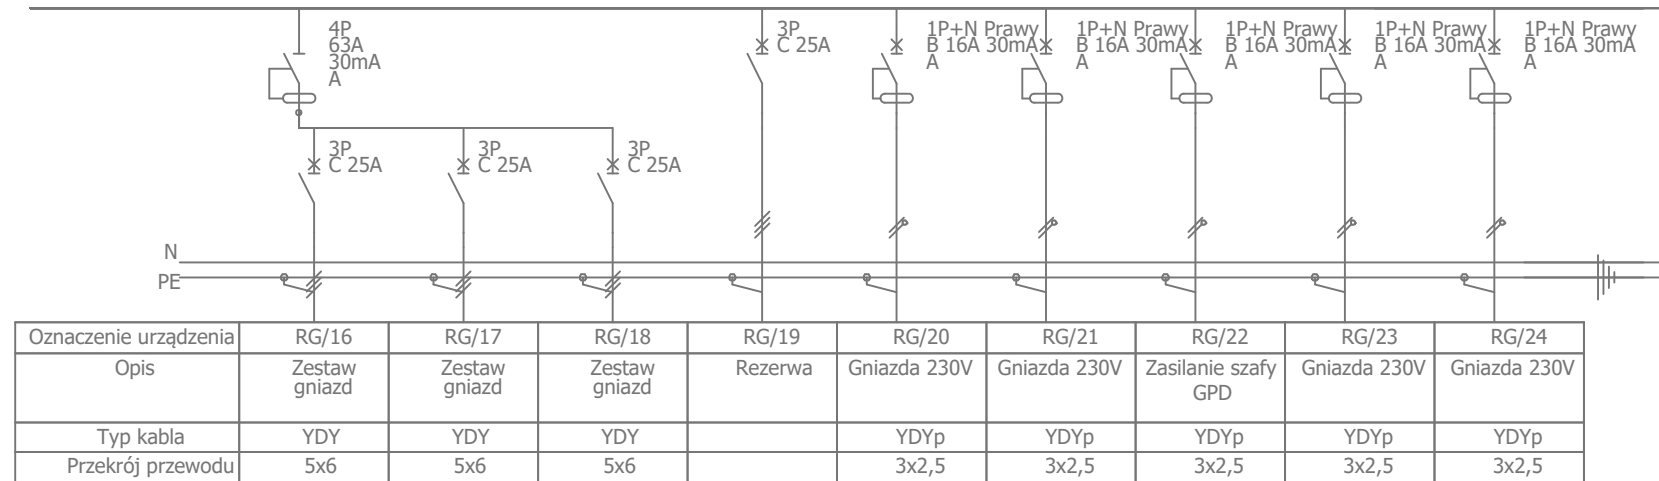

OBIEKT: PRZEBUDOWA POMIESZCZEN ŚWIETLICY WIEJSKIEJ ORAZ REMIZY OSP Z CZĘŚCIOWĄ ZMIANĄ SPOSOBU UŻYTKOWANIA NA POTRZEBY MAGAZYNU OBRONY CYWILNEJ				
ADRES OBIEKTU: Krzywdą , ul. Łukowska, nr ewid. dz. 1442 obręb geodezyjny: Krzywdą 0012				
TYTUŁ: SCHEMAT ROZDZIELNICY RG			SKALA: N/D	NUMER: E2
PROJEKTANT	SPECJALNOŚĆ	NR UPRAWNIENI	DATA	PODPIS
Dariusz Kędziora	inst. elektr.	LUB/0037/PWB/E/18	2025-09	
SPRAWDZAJĄCY				
Michał Kalinowski	inst. elektr.	LUB/0115/PWB/E/17	2025-09	