
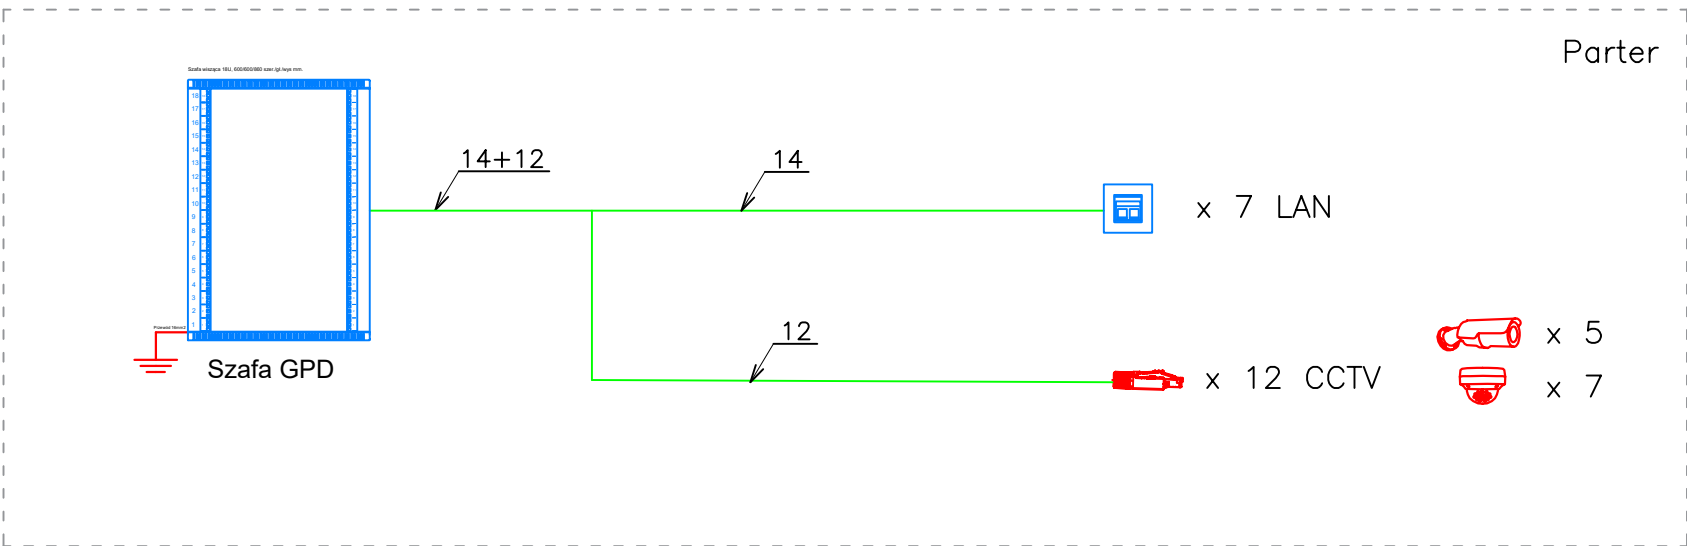


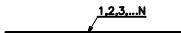

LEGENDA:

- 

Kabel U/UTP kat.6, teleinformatyczny, LSOH, 4x2x23 AWG, 1Gb/s (10Gb/s do 55m), 450 MHz
kolor fioletowy LAN, kolor żółty CCTV
- 

2x moduł gniazda beznarzędziowy RJ45 kat.6A (ISO/IEC), UTP PoE++ format keystone do kabli typu drut/linka AWG 22–26, zintegrowana chowana osłona przeciwkurzowa, uchwyt Mozaik 45 IP20, adapter płaski
- 

Liczba kabli
- 

1x wtyk beznarzędziowy RJ45 kat.6A UTP PoE+ do kabli typu drut/linka AWG 22–27, zakręcana obudowa
- 

Kamera tubowa 1/2,7" 5 Mpx CMOS, 5MP (2592 x 1944)@25/30 kl./s, H.265+ i H.265, WDR (120 dB), obiektyw 2,7–13,5 mm, IR do 60 m, micro SD, alarm 2 x we/ 1 x wy, 1 x audio we/wy, IP67, IK10, DC12V/PoE/ePoE, AI: perymetryka, zliczanie osób, metadane itd., AI SSA, wbud. mikrofon
- 

Kamera kopułkowa 1/2,7" 5 Mpx Starlight, 5Mpx WDR (120dB), mirco SD(max 512 GB), 2,8mm, IR– 50 m, 1 x alarm we/wy, 1 x audio we/wy, mikrofon, IP67, IK10, DC 12V/PoE/ePoE, SMD, IVS (przekroczenie linii, intruz w strefie–klasyfikacja pojazd/człowiek), liczenie ludzi, detekcja twarzy

OBJEKT: PRZEBUDOWA POMIESZCZEŃ ŚWIETLICY WIEJSKIEJ ORAZ REMIZY OSP Z CZĘŚCIOWĄ ZMIANĄ SPOSOBU UŻYTKOWANIA NA POTRZEBY MAGAZYNU OBRONY CYWILNEJ				
ADRES OBIEKTU: Krzywdą , ul. Łukowska, nr ewid. dz. 1442 obręb geodezyjny: Krzywdą 0012				
TYTUŁ: SCHEMAT SIECI TELETECHNICZNEJ			SKALA: N/D	NUMER: E3
PROJEKTANT	SPECJALNOŚĆ	NR UPRAWNIEN	DATA	PODPIS
Dariusz Kędziora	inst. elektr.	LUB/0037/PWBE/18	2025-09	
SPRAWDZAJĄCY				
Michał Kalinowski	inst. elektr.	LUB/0115/PWBE/17	2025-09	