


Zakres prac objęty postępowaniem

STAROSTWO POWIATOWE
W ŁUKOWIE
WYDZIAŁ BUDOWNICTWA
I ARCHITEKTURY
21-400 Łuków, ul. Piłsudskiego 14

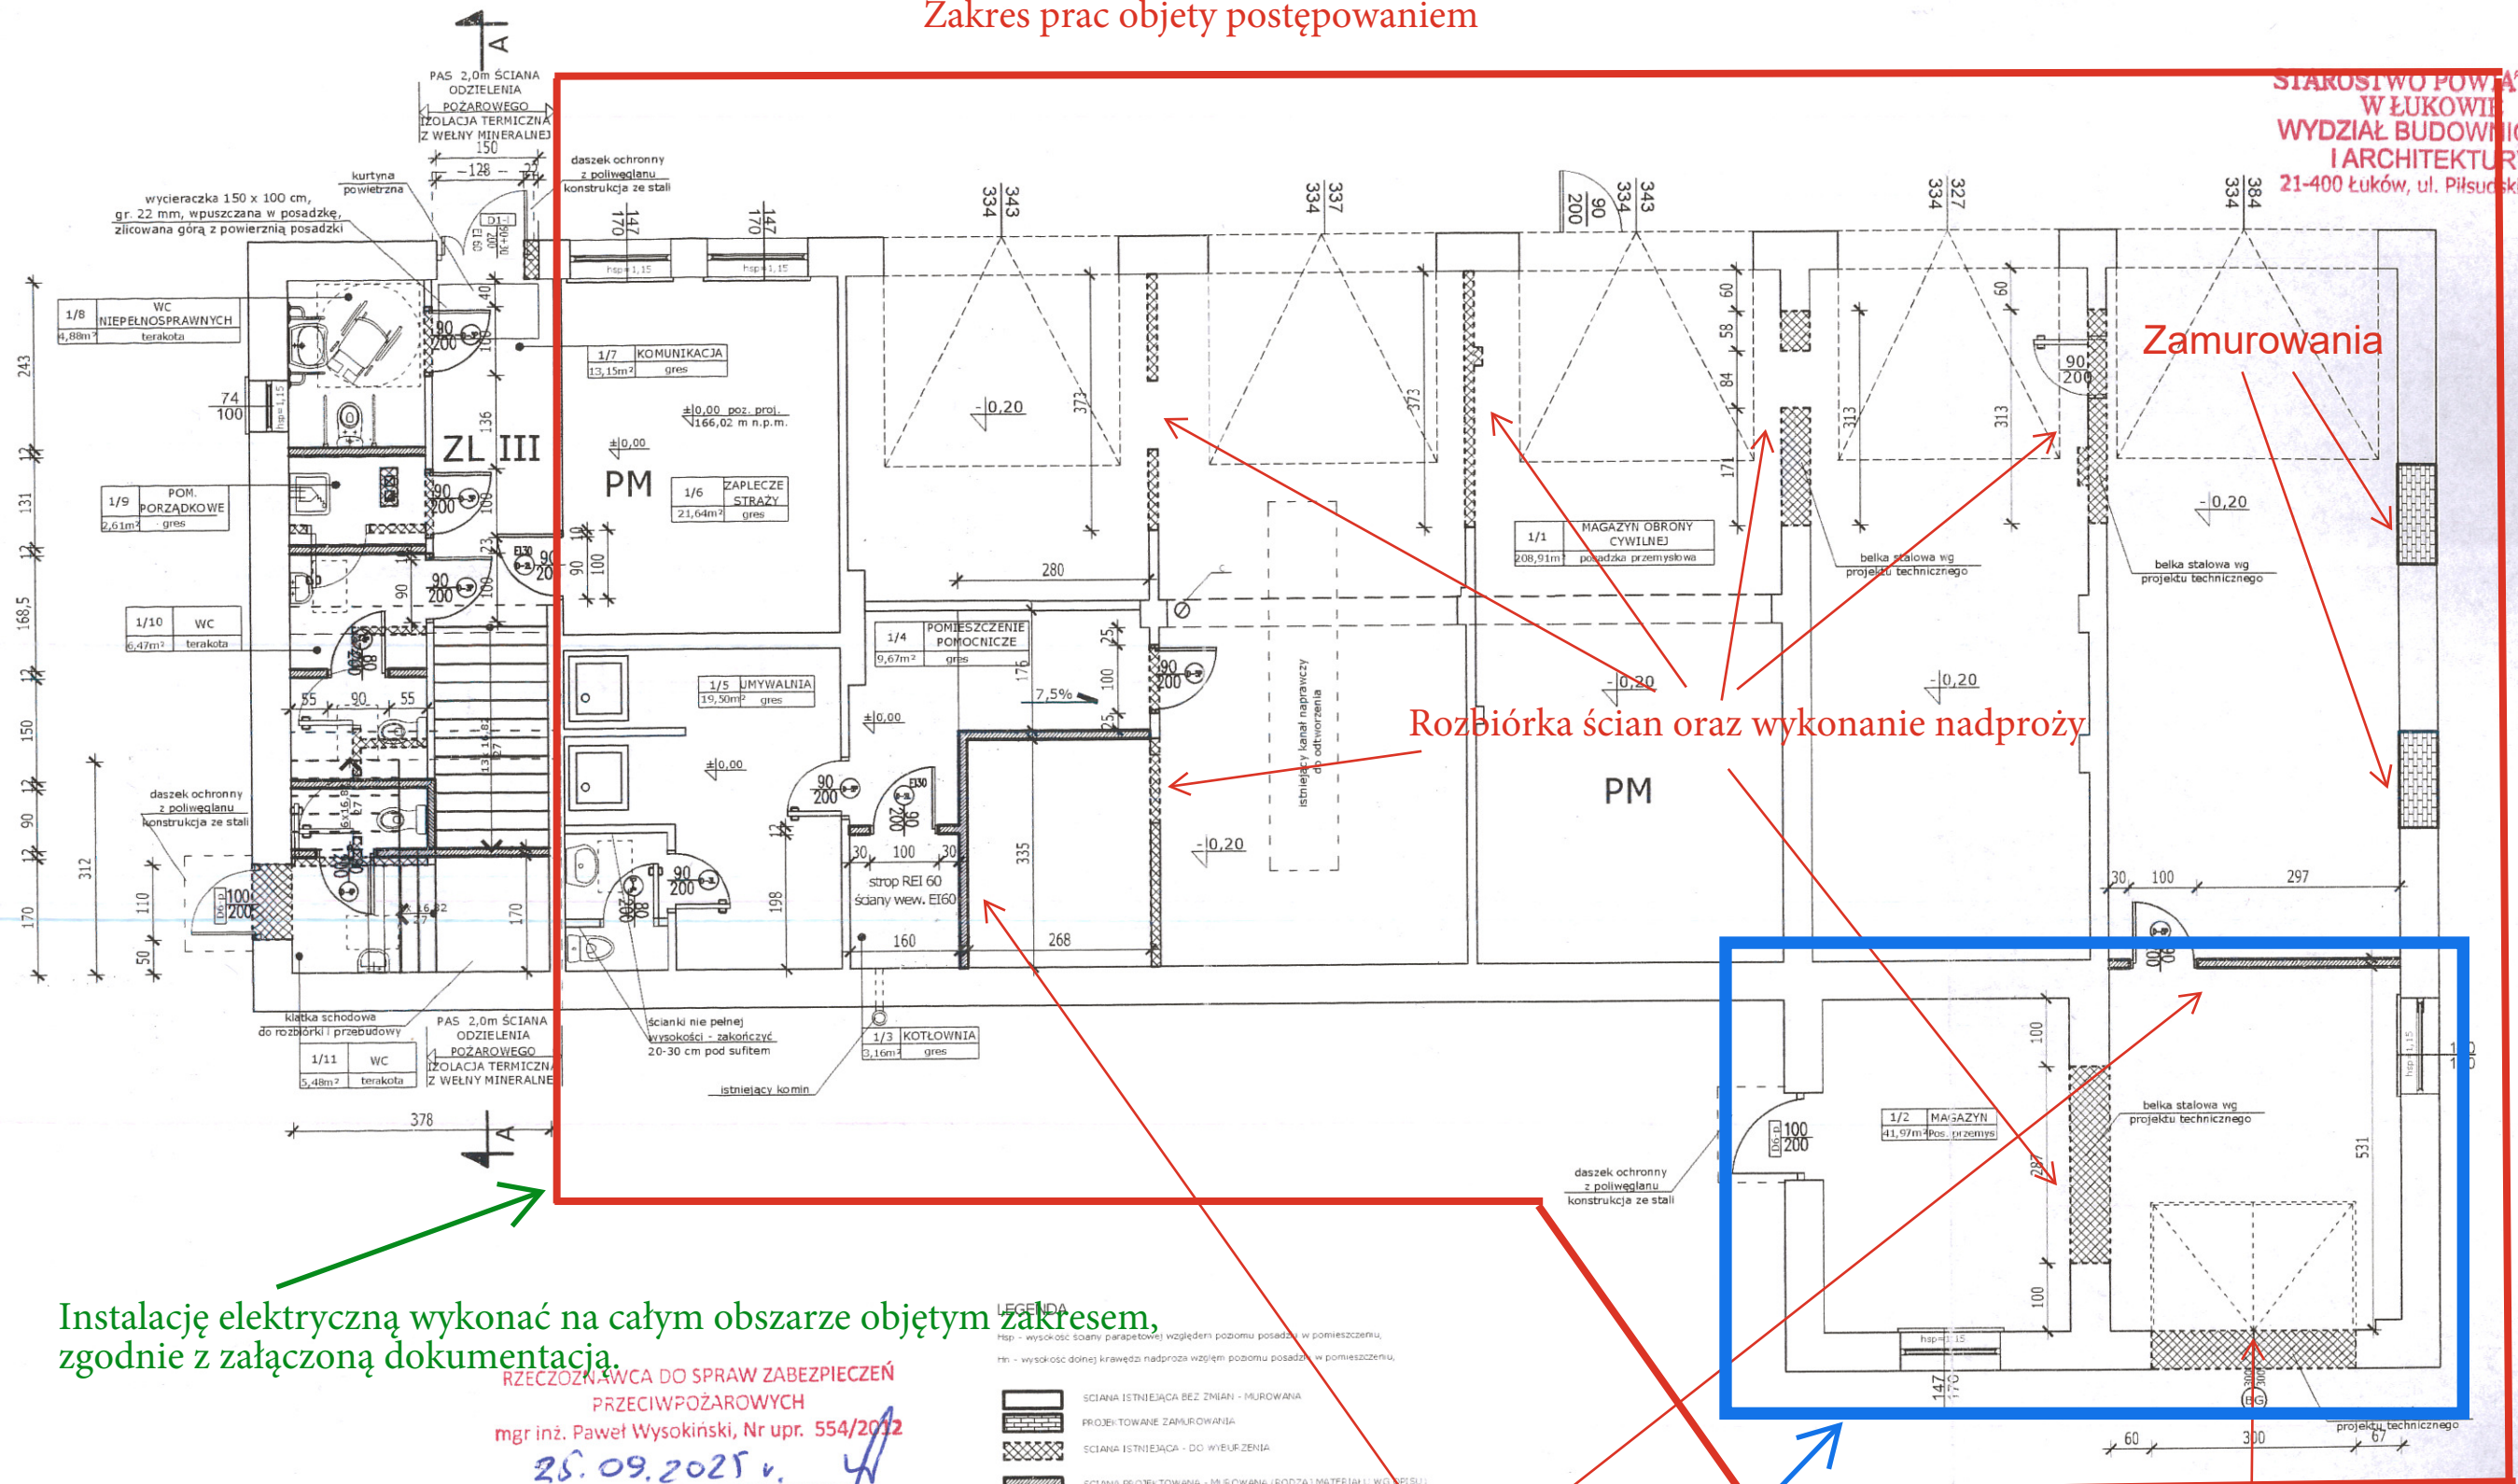

Instalację elektryczną wykonać na całym obszarze objętym zakresem, zgodnie z załączoną dokumentacją.

RZECZOWNICZA DO SPRAW ZABEZPIECZEŃ
PRZECIWOPOŻAROWYCH
mgr inż. Paweł Wysokiński, Nr upr. 554/2012

25.09.2025 r.

(data i podpis)

Zgodność projektu z wymaganiami
ochrony przeciwpożarowej
stwierdzam

bez uwag*

z uwagami:

Uzgodniono pod względem wymagań higienicznych
i zdrowotnych bez zastrzeżeń (z zastrzeżeniami)
mgr inż. Henryk Domanski
rzeczoznawca d/s sanitarno-higienicznych
Nr upr. 368/G/19
Data 25.09.2025 r. ogólnego bez st. zdrowia
L.p. 467/21-400 Łuków, ul. Spokojna 12...
tel. kom. 0 501 218 403

- LEGENDA
- hsp - wysokość ściany parapetowej względem poziomu posadzki w pomieszczeniu,
 - rm - wysokość dolnej krawędzi nadproża względem poziomu posadzki w pomieszczeniu,
 - SCIANA ISTNIEJĄCA BEZ ZMIAN - MUROWANA
 - PROJEKTOWANE ZAMUROWANIE
 - SCIANA ISTNIEJĄCA - DO WYKURZENIA
 - SCIANA PROJEKTOWANA - MUROWANA (RODZAJ MATERIAŁU W OBRĘBIE)
 - SCIANA PROJEKTOWANA - ŻELBETOWA

Wykonanie nowych ścian działowych

Wykonanie otworu i montaż drzwi garażowych

Wykonanie pomieszczenia 1/2 wraz z posadzkami

OBJEKT: PRZEBUDOWA POMIĘSZCZEŃ ŚWIETLICY WIEJSKIEJ ORAZ REMIZY OSP Z CZĘŚCIOWĄ ZMIANĄ SPOSOBU UŻYTKOWANIA NA POTRZEBY MAGAZYNU OBRONY CYWILNEJ				
ADRES OBJEKTU: Krzywda, ul. Łukowska, nr ewid. dz. 1442 obręb geodezyjny: Krzywda 0012				
TYTUŁ:	RZUT PATERU		SKALA:	NUMER:
			1:100	A5
PROJEKTANT	SPECIALNOŚĆ	NR UPRAWNIEN	DATA	PODPIS
Aneta Mazur	architektura	283/LBOKK/2021	2025-09	
SPRAWDZAJĄCY				
Magdalena Rafalska	architektura	2/02/OL	2025-09	