



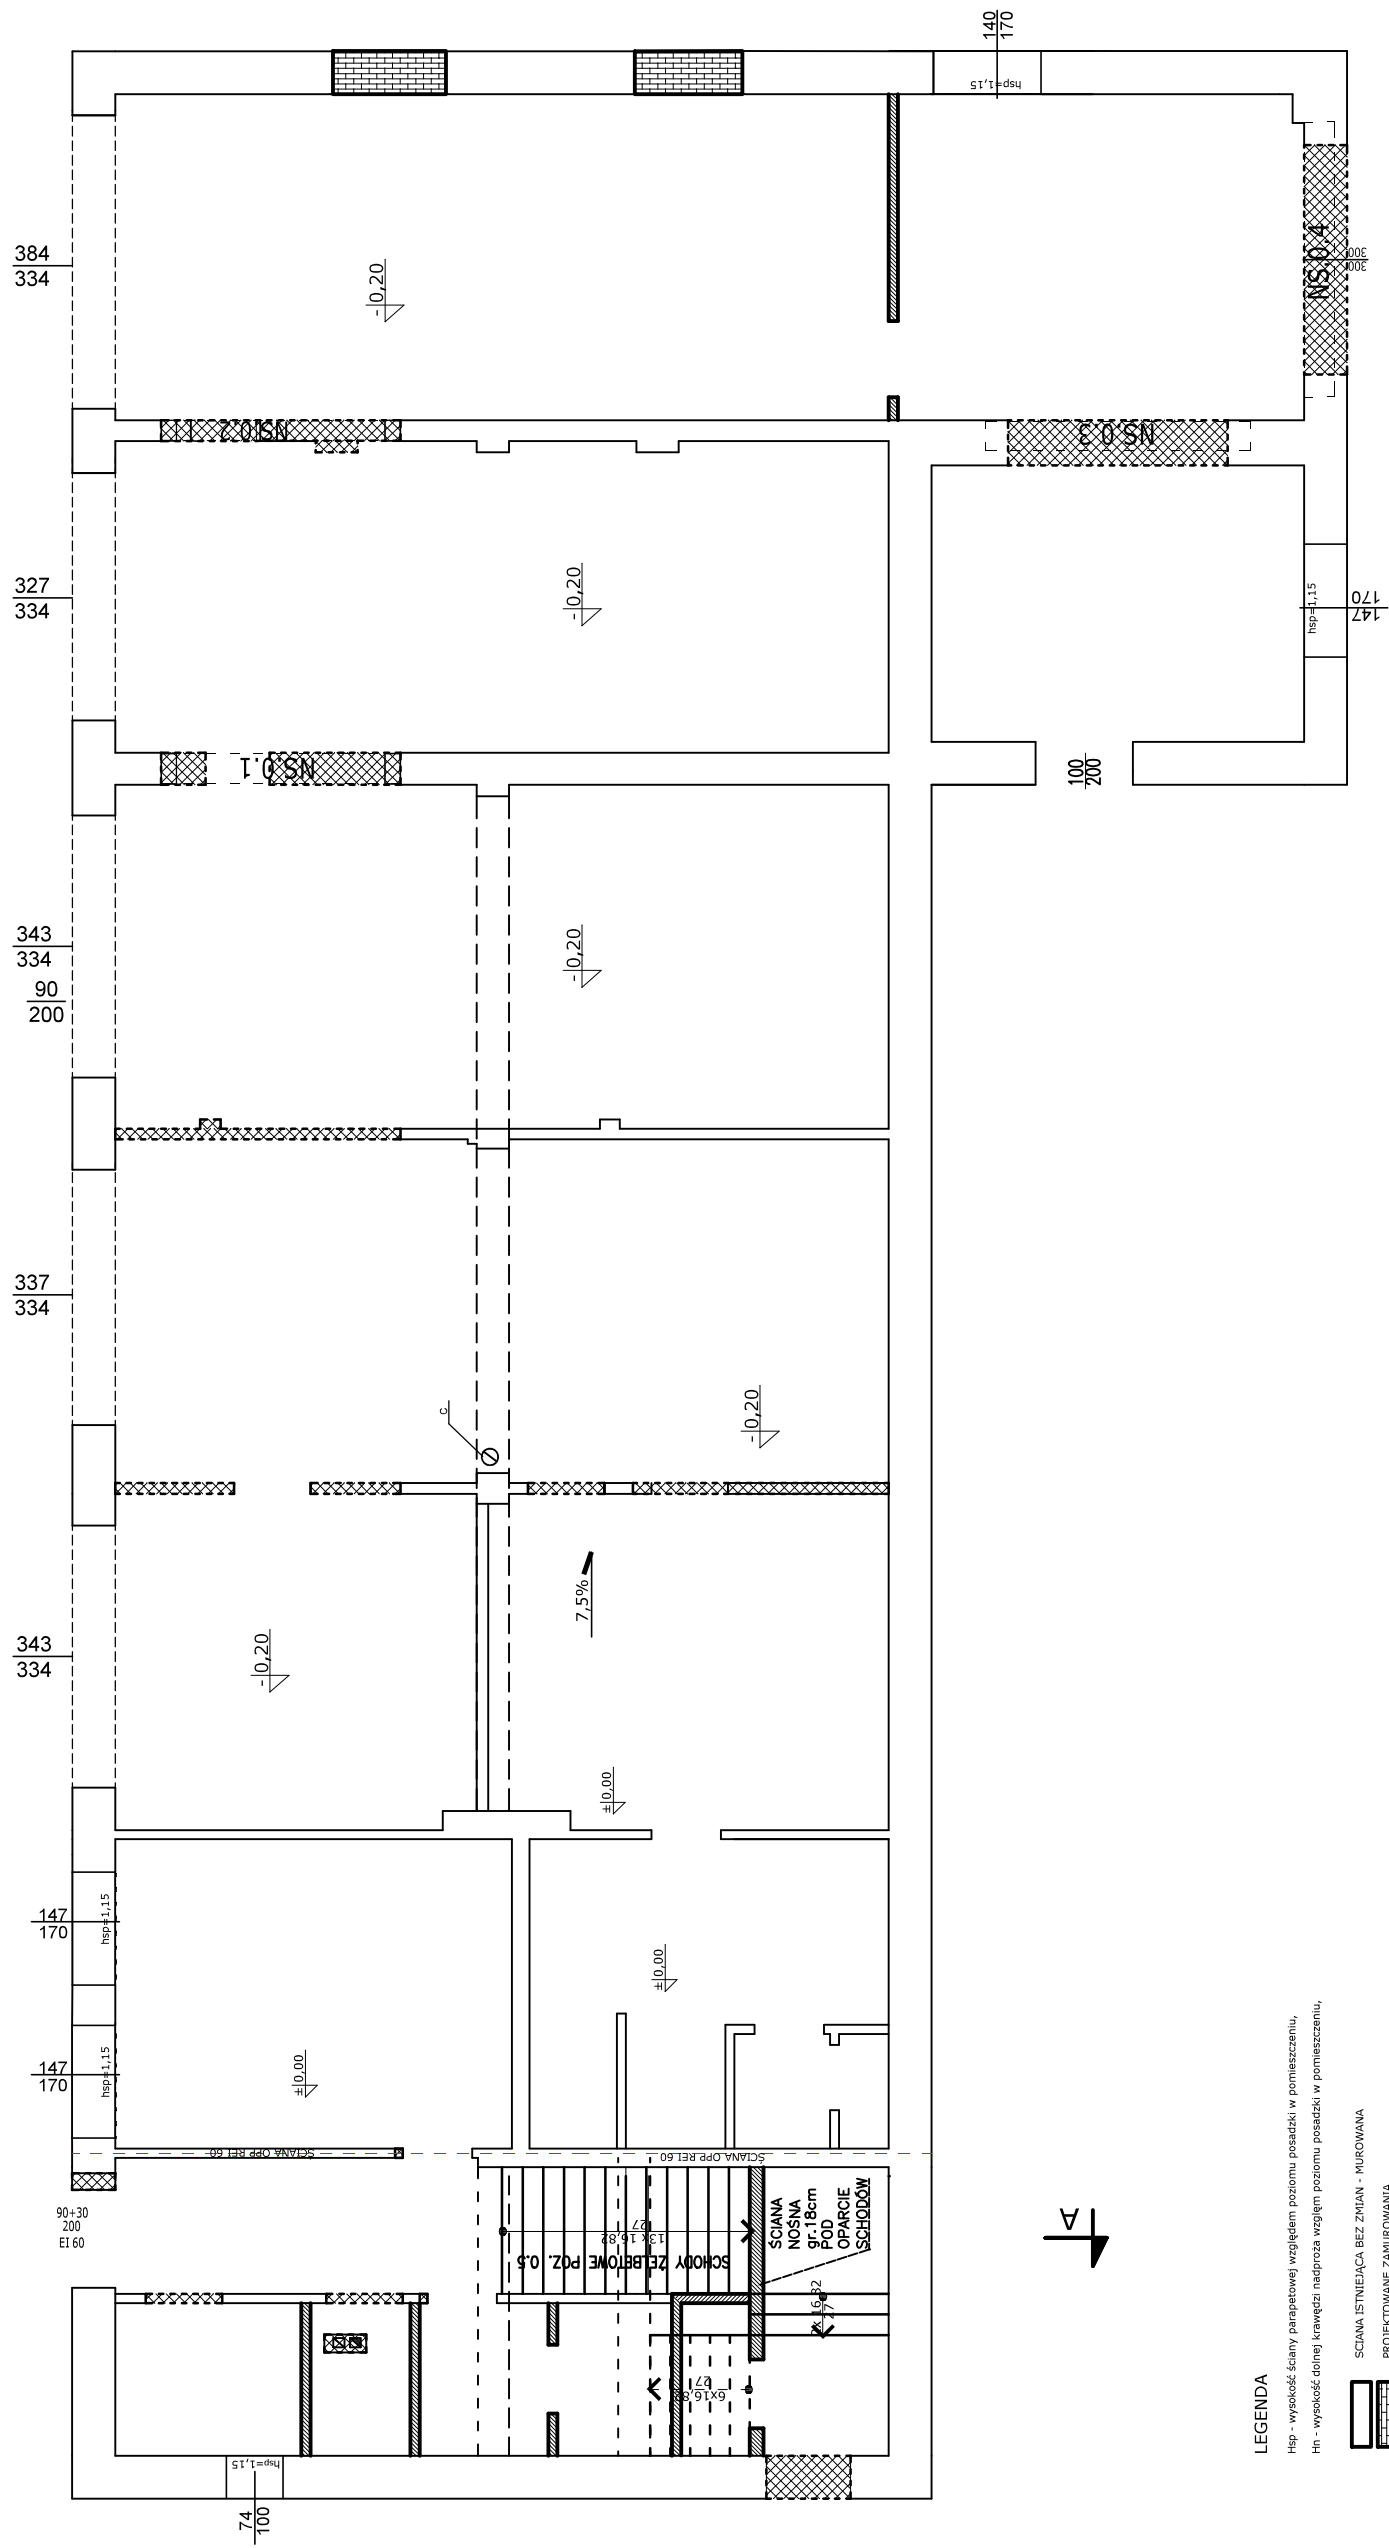

LEGENDA

Hsp - wysokość ściany parapetowej względem poziomu posadzki w pomieszczeniu,
Hn - wysokość dolnej krawędzi nadproża względem poziomu posadzki w pomieszczeniu,

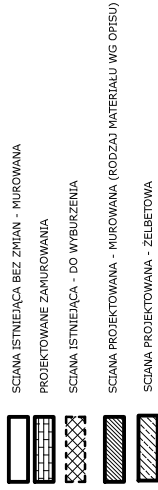

ŚCIANE NOŚNĄ POD OPARCIE SCHODÓW WYKONAĆ Z CEGŁY SILIKATOWEJ KL.15 O GRUBOŚCI 18cm NA WŁASNYM FUNDAMENCIE Z BETONU C20/25 XC2 O SZEROKOŚCI 40cm ZBROJONYM 4x ϕ 12mm STRZEZIENIA ϕ 6mm CO 20cm

NS.0.1	– NS.0.1. PROJEKTOWANA RAMA STALOWA (dwa stupy +belka)
NS.0.2	– NS.0.2. PROJEKTOWANA RAMA STALOWA (dwa stupy +belka)
NS.0.3	– NS.0.3. PROJEKTOWANE NADPROŻE STALOWE (belka)
NS.0.4	– NS.0.4. PROJEKTOWANE NADPROŻE STALOWE (belka)

projektował: mgr inż. Marek Seremak MAZ/0497/P0OK/14	sprawdził: inż. Andrzej Rafalski UAN - 4224 / 45 / 37 / 86	
PRZEBUDOWA POMIESZCZEN ŚWIE TLICZY WIEJSKIEJ ORAZ REMIZY OSP Z CZĘŚCIOWĄ ZMIANĄ SPOSOBU UŻYTKOWANIA NA POTRZEBY MAGAZYNU OBRONY CYWILNEJ		
adres zamierzenia budowlanego: Krzywyda , ul. Łukowska, nr ewid. dz. 1442 obręb geodezyjny: Krzywyda 0012		
branża: KONSTRUKCYNA		RZUT KONSTRUKCJI PARTERU STR.
format: A3	skala 1:100	
09 2025	1	