
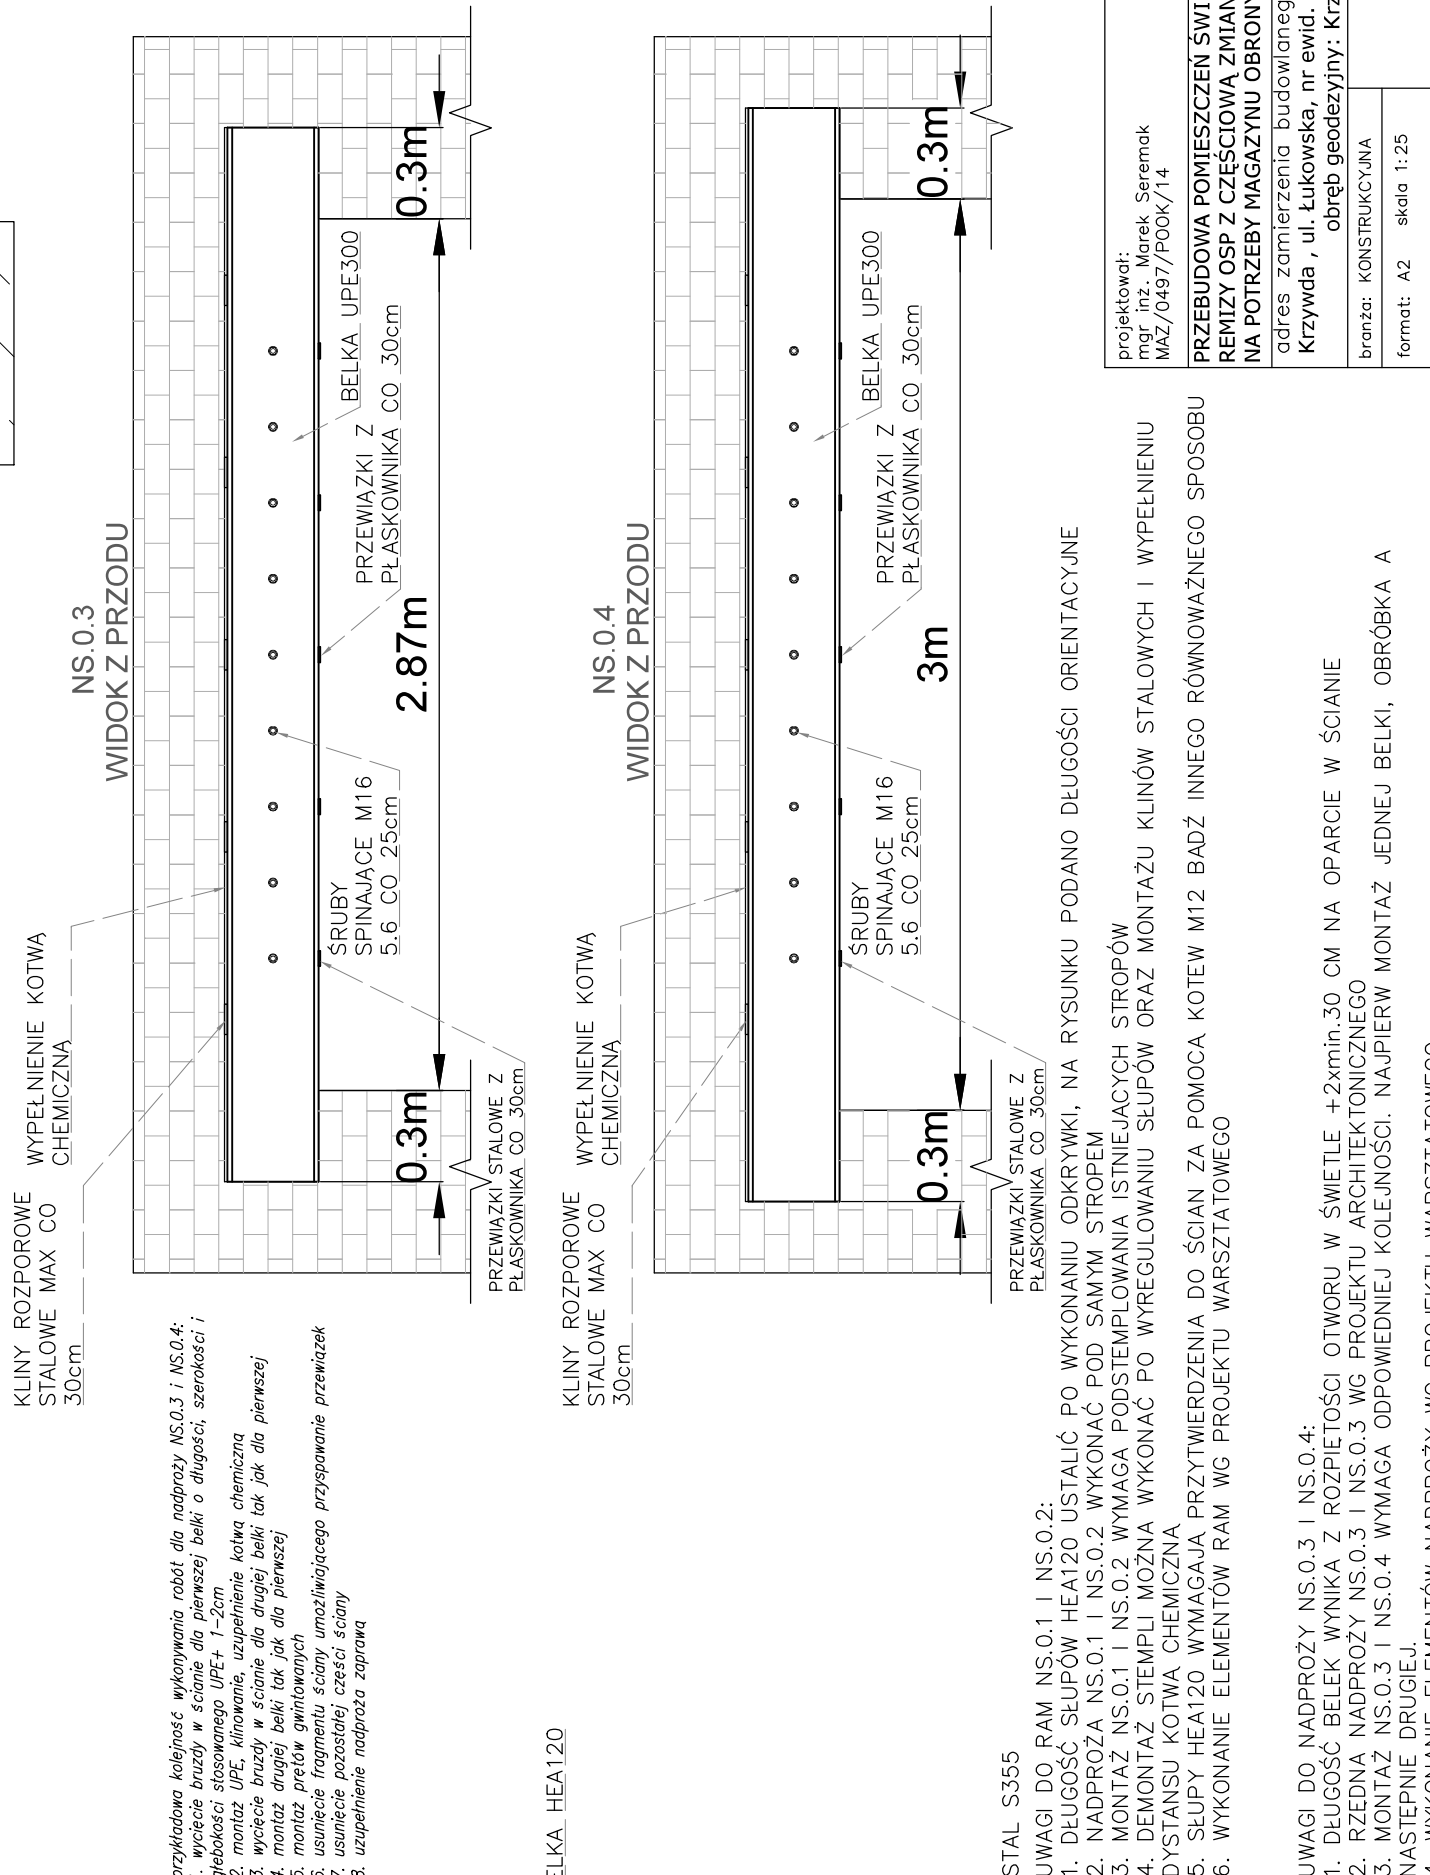
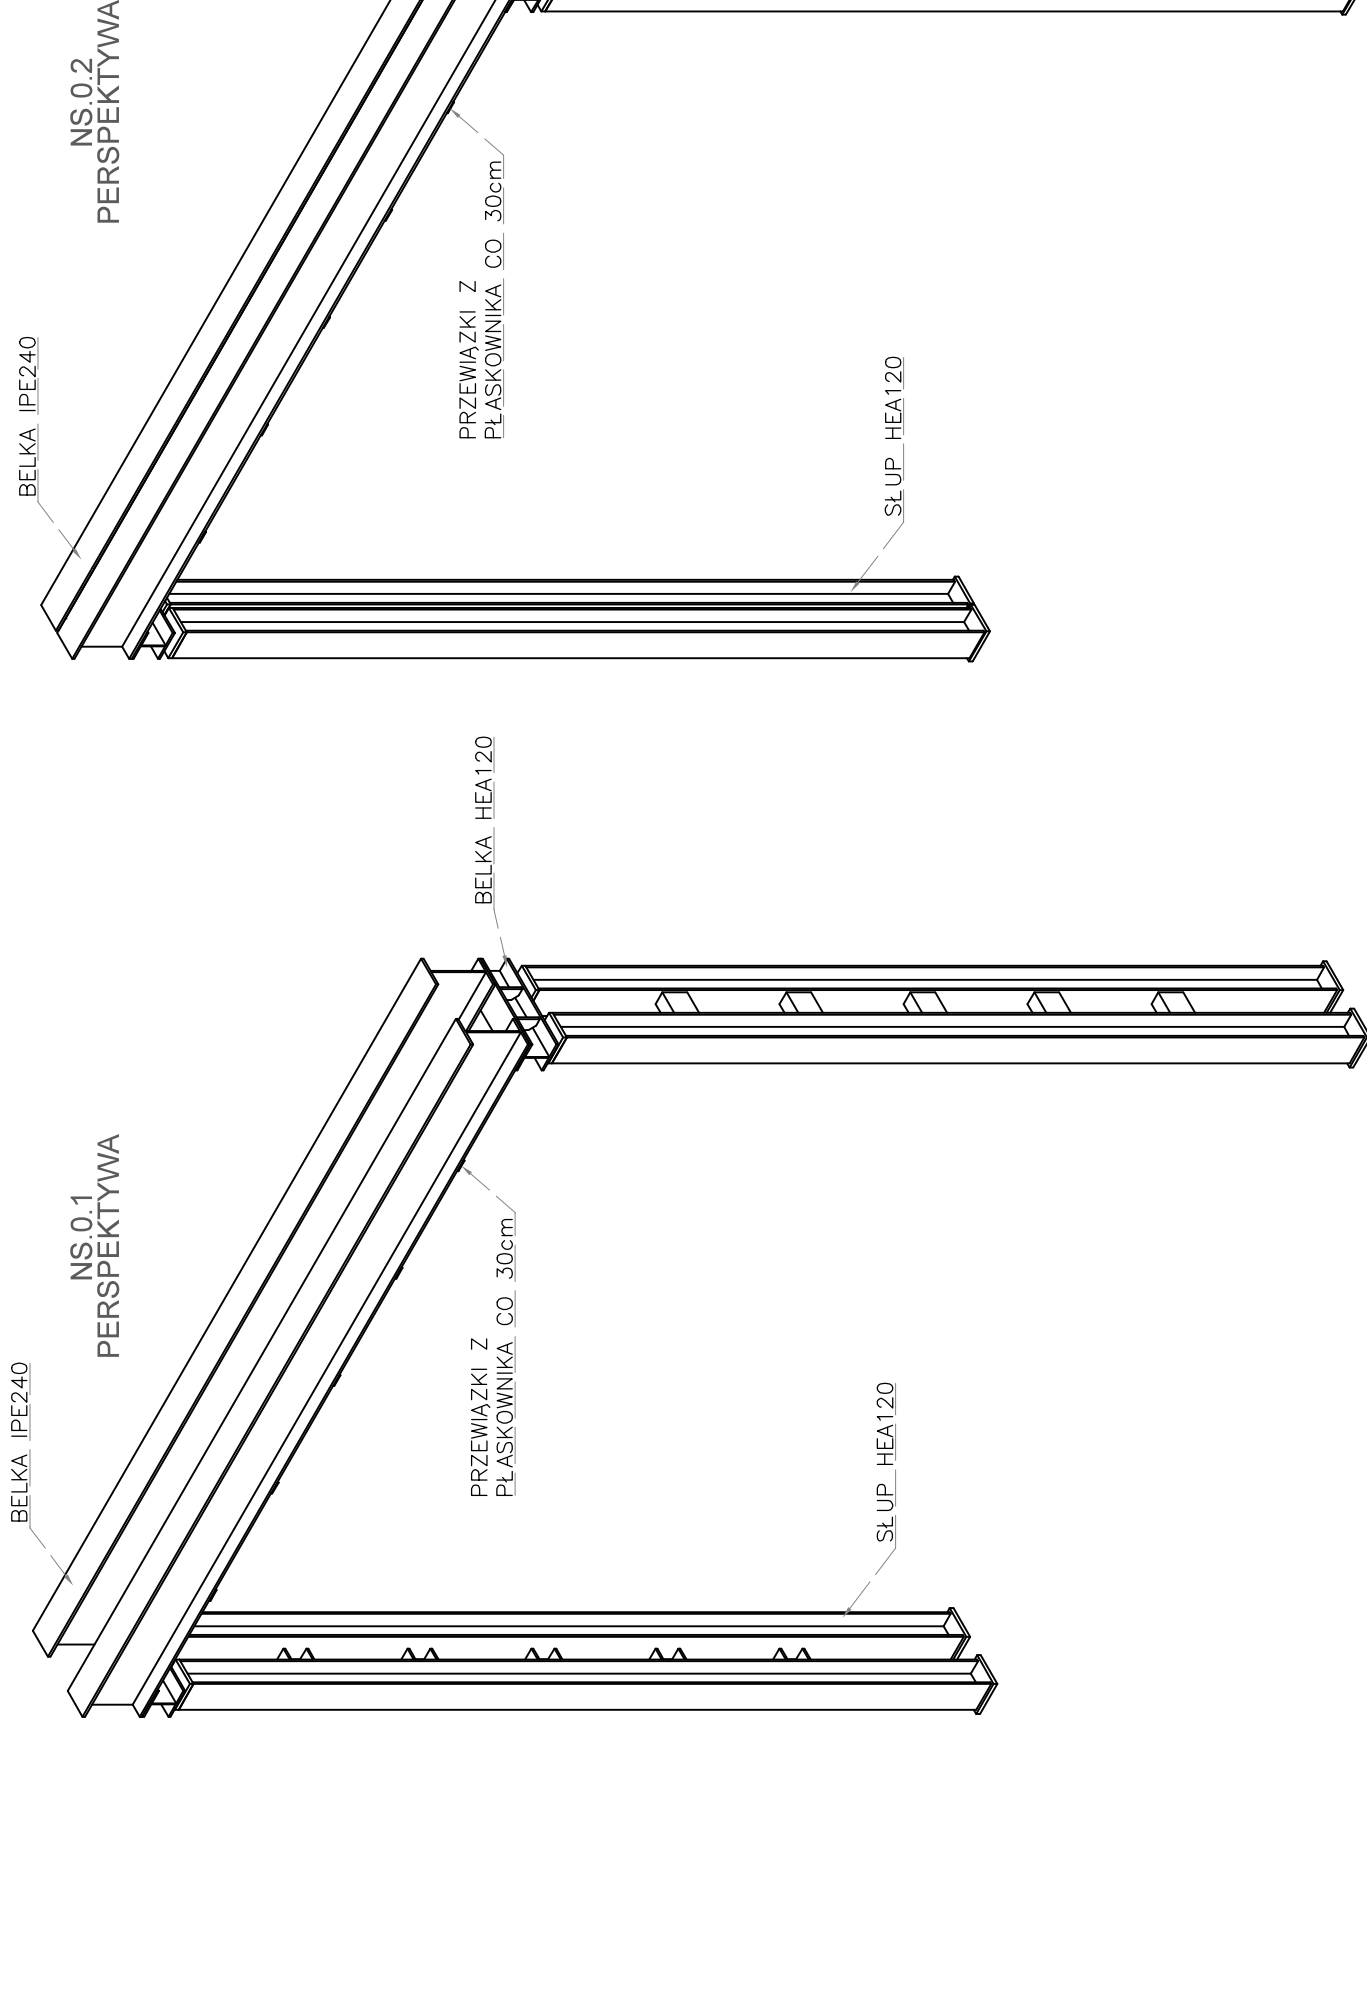
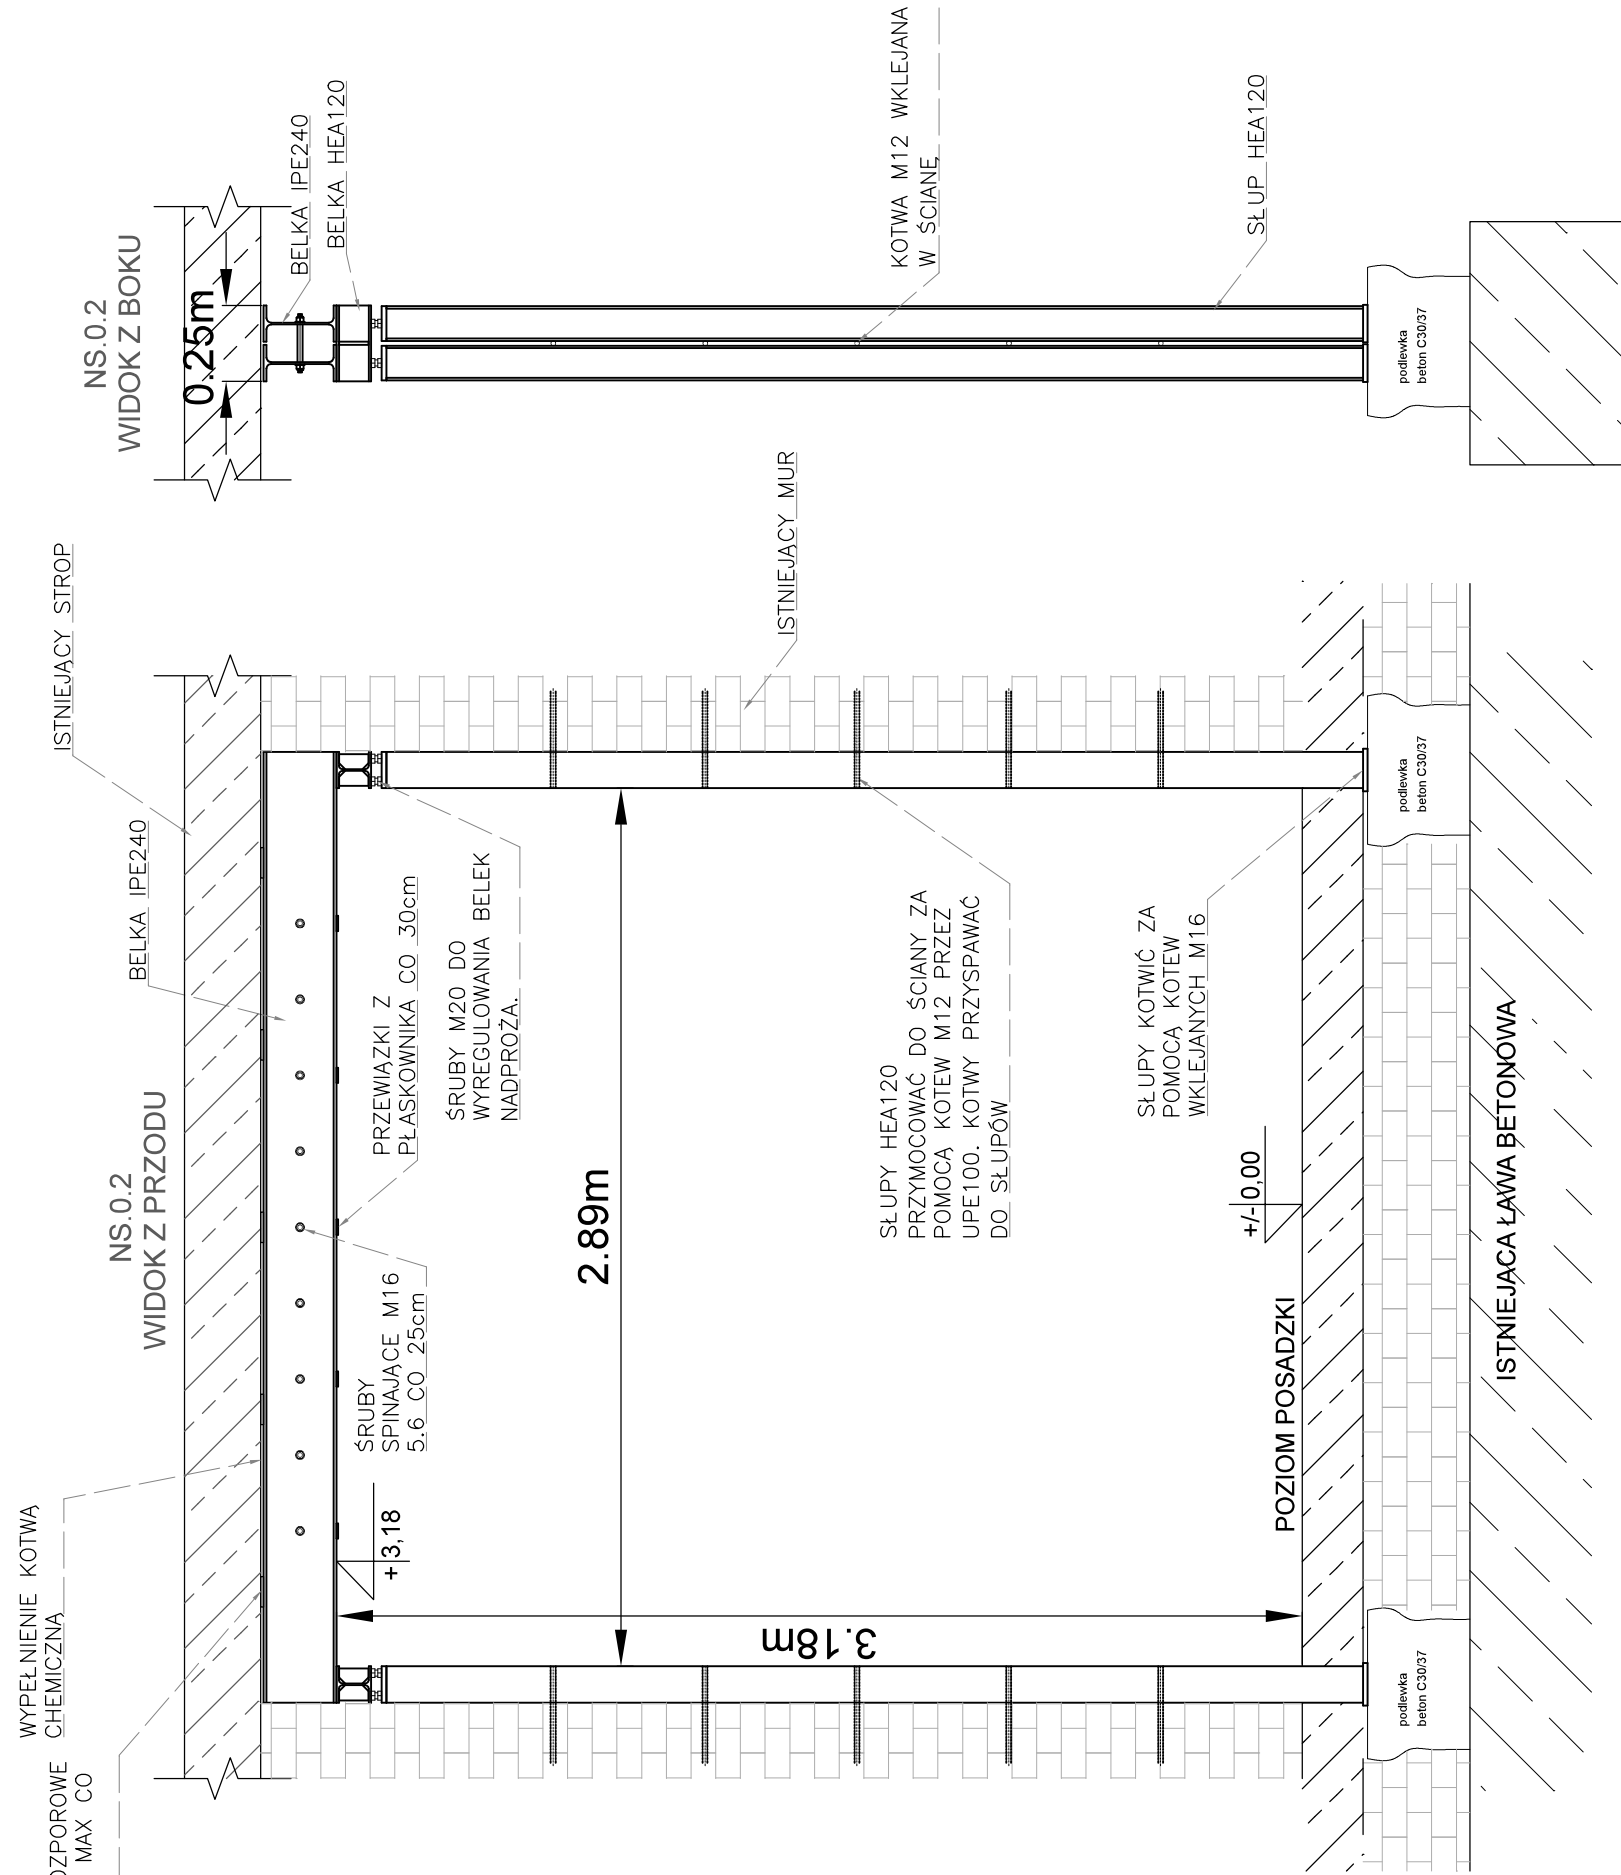


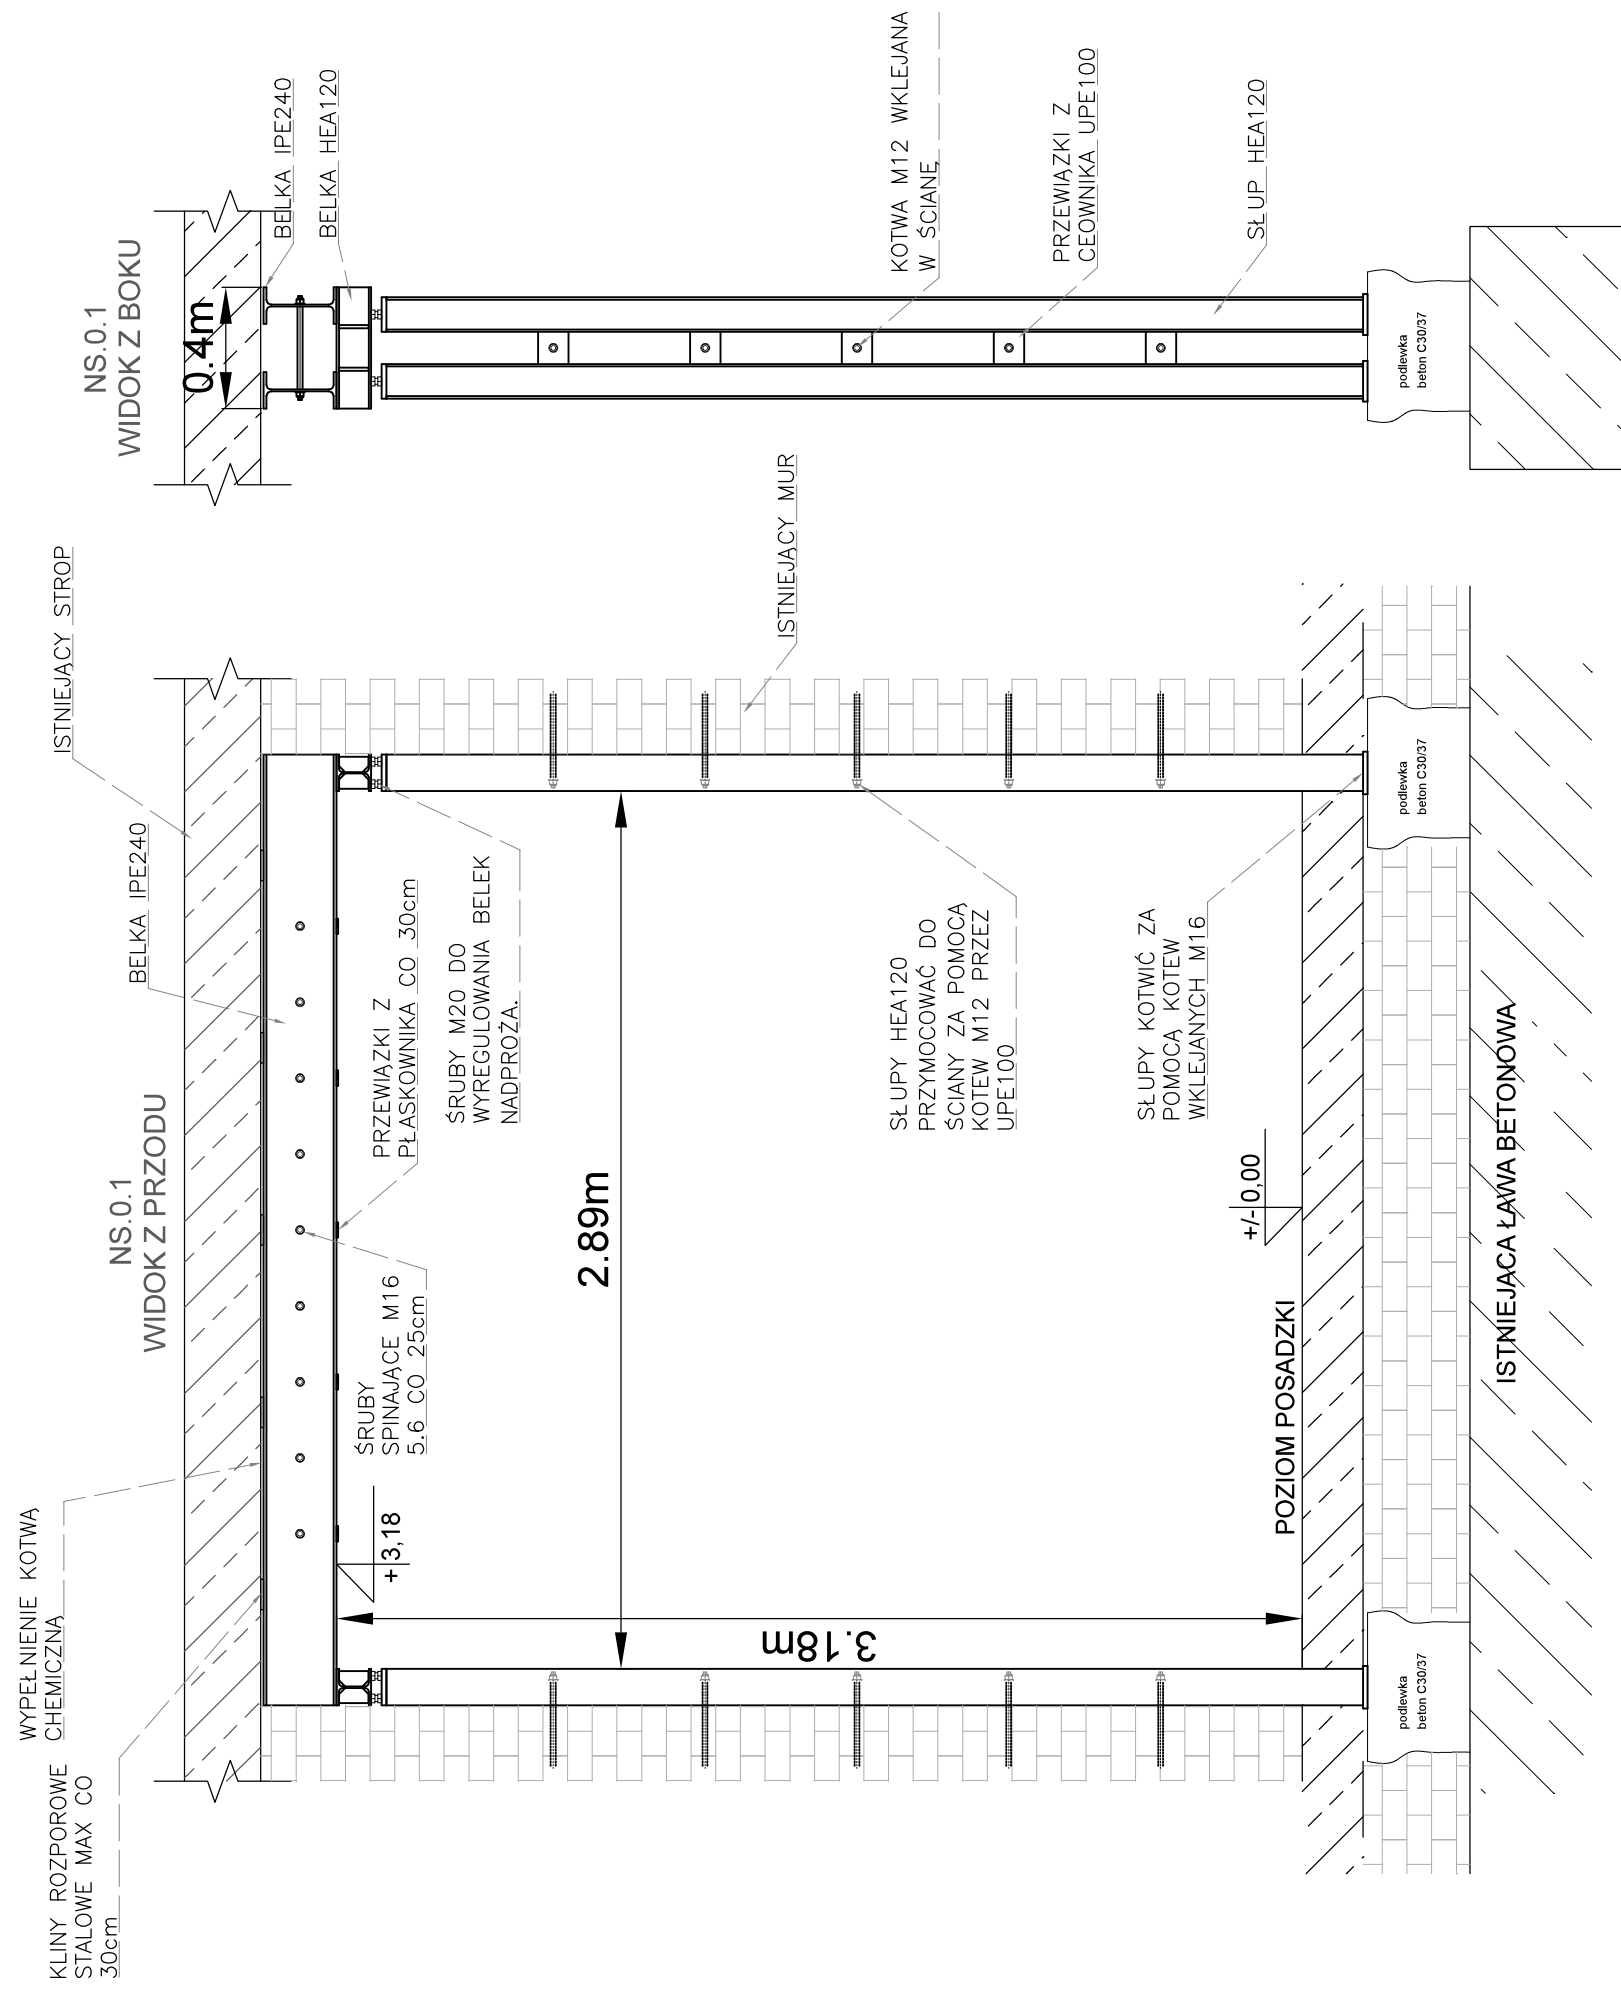

STAL S355
UWAGI DO RAM NS.0.1 I NS.0.2:

1. DŁUGOŚĆ SŁUPÓW HEAT20 USTALIĆ PO WYKONANIU ODKRYWKI, NA RYSUNKU PODANO DŁUGOŚCI ORIENTACYJNE
2. NADPROŻA NS.0.1 I NS.0.2 WYKONAĆ POD SAMYM STROPEM
3. MONTAŻ NS.0.1 I NS.0.2 WYMAGA PODSIEMPIOWANIA ISTNIEJĄCYCH STROPOW
4. DEMONTAŻ STEMPII MOŻNA WYKONAĆ PO WYREGULOWANIU SŁUPÓW ORAZ MONTAŻU KLINÓW STALOWYCH I WYPEŁNIENIU DOSTĘPNOŚCI KOTWA CHemiczna
5. SŁUPY HEAT20 WYMAGAJĄ PRZETWIERDZENIA DO ŚCIAŃ ZA POMOCĄ KOTEW M12 BĄDŹ INNEGO RÓWNOWĄŻNEGO SPOSOBU WYKONANIE ELEMENTÓW RAM PROJEKTU WARSZTATOWEGO

UWAGI DO NADPROŻY NS.0.3 I NS.0.4:

1. DŁUGOŚĆ BELEK WYNIKA Z ROZPIĘTOŚCI OTWORU W ŚWIETLE 42xprn, 30 CM NA OPARCIE W ŚCIANIE
2. RZĘDNA NADPROŻY NS.0.3 I NS.0.3 WG PROJEKTU ARCHYTEKTONICZNEGO
3. MONTAŻ NADPROŻY NS.0.3 I WYNOŚA ODPOWIEDNIEJ KOLEJNOŚCI, NAPIERW MONTAŻ JEDNEJ BELKI, OBRÓBKA A NASTĘPNIE DRUGIEJ.
4. WYKONANIE ELEMENTÓW NADPROŻY WG PROJEKTU WARSZTATOWEGO

projektował: mgr inż. Marek Seremak MAZ/0497/P00K/14	sprawdził: inż. Andrzej Rafalski UAN-4224/45/37/86
---	---

PRZEBUDOWA POMIESZCZEŃ ŚWIETLICY WIEJSKIEJ) ORAZ
REMIZY OSP Z CZĘŚCIOWĄ ZMIANĄ SPOSOBU UŻYTKOWANIA
NA POTRZEBY MAGAZYNU OBRONY CYWILNEJ

adres zamierzenia budowlanego:

Krzywda, ul. Łukowska, nr ewid. dz. 1442
obręb geodezyjny: Krzywda 0012

branza: KONSURKUCYNA		RAMY I NADPROŻA STALOWE	STR:
format: A2	skala 1:25		
09 2025			3