

Żywiec, dnia 06.08.2026r.

**Gmina Rajcza
ul. Górska 1
34-370 Rajcza**

Odpowiadając na zgłoszenie z dnia 30.07.2026r. (data wpływu), dotyczące zamiaru wykonania robót budowlanych polegających na remoncie i doposażeniu istniejącego placu zabaw przy Zespole Szkolno – Przedszkolnym w Soli, na działce nr ewid. 8666, tut. Starostwo uprzejmie informuje, że zgodnie z art. 29 ust. 4 pkt 1 lit. b ustawy z dnia 7 lipca 1994r. Prawo Budowlane, nie wymaga decyzji o pozwoleniu na budowę oraz zgłoszenia, o którym mowa w art. 30, wykonywanie robót budowlanych polegających na przebudowie obiektów małej architektury w miejscach publicznych.

Wobec powyższego biorąc pod uwagę stan faktyczny i prawny ww. inwestycja, nie wymaga uzyskania pozwolenia na budowę, ani też dokonania zgłoszenia robót budowlanych, natomiast przedmiotowe roboty należy **wykonać zgodnie z zapisami obowiązującego miejscowego planu zagospodarowania przestrzennego Gminy Rajcza.**

Z up. STAROSTY

mgr inż. Aleksandra Golec
DYREKTOR WYDZIAŁU BUDOWNICTWA

.....
pieczęć imienna i podpis osoby upoważnionej

Otrzymują:

1. Adresat
2. WB a/a KJ

OPIS ZAKRESU ROBÓT

Temat opracowania:

**Remont i doposażenie placu zabaw
przy Zespole Szkolno – Przedszkolnym w Soli
zlokalizowanego na działce nr ewid. 8666 w Soli**

**Inwestor: Gmina Rajcza
ul. Górska 1
34 – 370 Rajcza**

OBIEKT: plac zabaw

KATEGORIA OBIEKTU BUDOWLANEGO: KATEGORIA V – obiekty
sportu i rekreacji

LOKALIZACJA: Gmina Rajcza, miejscowość Sól, woj. śląskie,
działka nr ewid. 8666 w Soli

1. Przedmiot zamierzenia budowlanego

Remont i doposażenie placu zabaw przy budynku szkoły podstawowej w Soli zlokalizowanego na działce nr ewid. 8666 w Soli. Inwestycję zaplanowano w systemie gospodarczym w ramach środków pochodzących z Funduszu Sołeckiego Sołectwa Sól.

2. Istniejący stan zagospodarowania, w tym informacja o obiektach przeznaczonych do rozbiórki.

Teren przeznaczony pod inwestycję zlokalizowany jest bezpośrednio przy budynku szkoły podstawowej. Teren, na którym położony jest plac zabaw stanowi własność Gminy Rajcza. Teren w większości porośnięty trawą. Rozbiórcie należy poddać część niesprawnych urządzeń zabawowych. Pod większością urządzeń należy uzupełnić lub wymienić nawierzchnię na nawierzchnię bezpieczną ze żwirku płukanego lub piasku.

Widok na lokalizację istniejącego placu zabaw



3. Projektowane zagospodarowanie terenu

Na terenie objętym opracowaniem projektuje się remont placu zabaw. Planuje się doposażenie placu zabaw w huśtawkę „bocianie gniazdo”, pod którą należy wykonać również nawierzchnię bezpieczną ze żwirku płukanego. **Zakres robót nie koliduje z sieciami uzbrojenia terenu.**

3.1.1 Huśtawka „bocianie gniazdo”

Wymiary urządzenia (nie mniejsze niż):

Szerokość 200 cm

Długość 290 cm

Wysokość 240 cm

Parametry strefy bezpieczeństwa:

Powierzchnia strefy bezpieczeństwa – przestrzeń minimalna 24,75 m²

HIC 140 cm

Wymiary strefy bezpieczeństwa– przestrzeń minimalna 3,30 x 7,50 m

Docelowy wiek użytkowników 3-14 lat

Opis techniczny urządzenia:

Elementy konstrukcyjne:


elementy nośne wykonane z profili metalowych (80 x 80 mm) w najwyższym stopniu zabezpieczonych przed działaniem czynników zewnętrznych, dzięki zastosowaniu nowoczesnych technologii: obróbki strumieniowo - ścierniej, fosforanowania żelazowego, zastosowania podkładu cynkowego oraz malowania proszkowego, łańcuchy ze stali nierdzewnej, siedzisko (gniazdo) - atestowane, siedzisko o średnicy 0,95-1,00m, rdzeń stalowy, liny polipropylenowe, wkręty i śruby - śruby ocynkowane i zabezpieczone zaślepkami z poliamidu, wkręty nierdzewne.

Normy i certyfikaty:

- urządzenie posiadać musi certyfikat zgodności z normą PN EN 1176 wydany przez jednostkę posiadającą akredytację PCA;
- urządzenie musi posiadać Atest Higieniczny wydany przez Narodowy Instytut Zdrowia Publicznego.

Remont i doposażenie placu zabaw przy Zespole Szkolno – Przedszkolnym w Soli

Schemat urządzenia oraz minimalna powierzchnia nawierzchni bezpiecznej pod urządzeniem

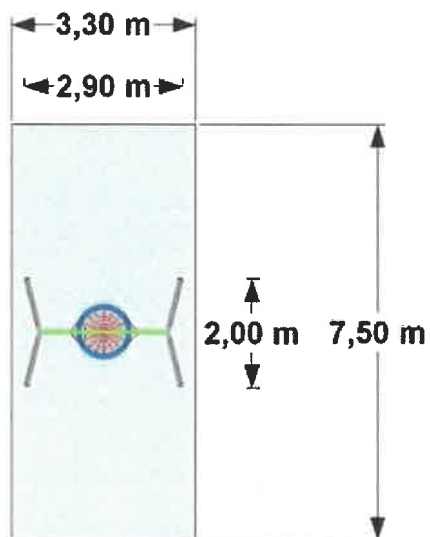


Przykładowy widok urządzenia



WOJT

Dariusz Płoskonka

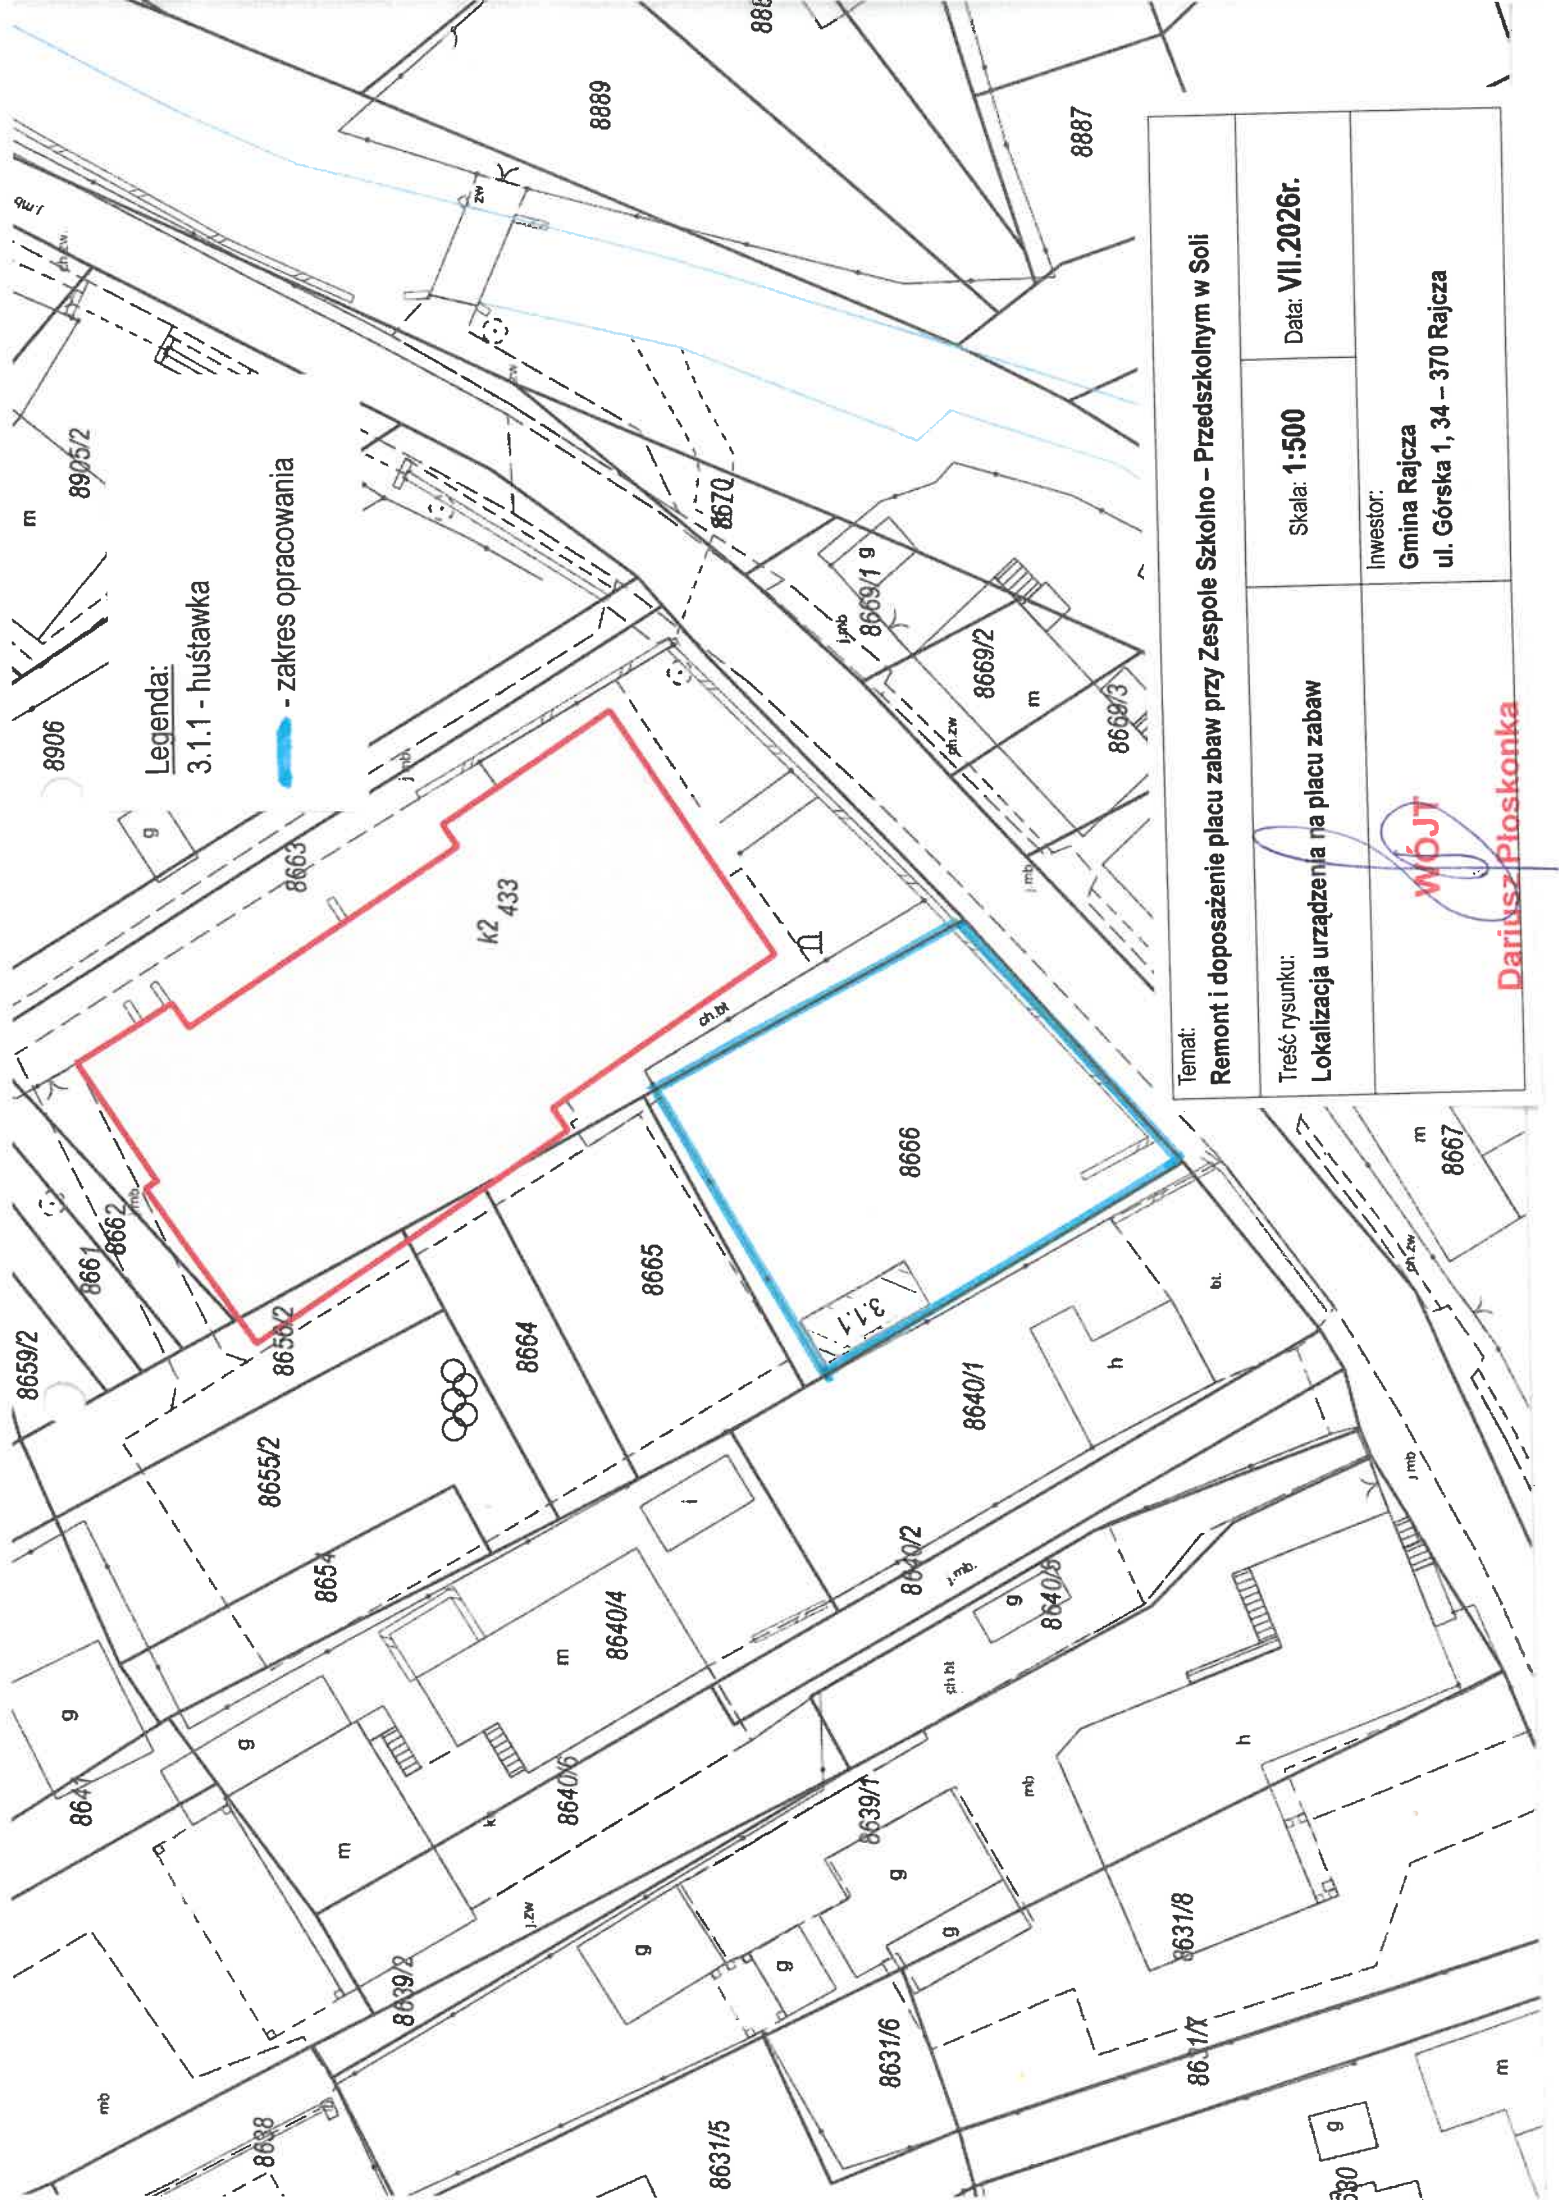

Legenda:

3.1.1 - huśtawka

- zakres opracowania

Temat: Remont i doposażenie placu zabaw przy Zespole Szkolno – Przedszkolnym w Soli

Treść rysunku: Lokalizacja urządzenia na placu zabaw

Skala: 1:500

Data: VII.2026r.

Inwestor:
Gmina Rajcza
ul. Górską 1, 34 – 370 Rajcza

WÓJT

Dariusz Płoskonka