

SPECJALISTYCZNE BIURO INWESTYCYJNO-INŻYNIERSKIE

Piotrkowice, ul. Kielecka 37
26-020 Chmielnik



Powiat kielecki
Województwo świętokrzyskie

NIP: 655-112-02-00
REGON: 290775785

tel.: 517 190 616
fax: 41 20 10 556

biuro@prostaprojekt.pl
www.prostaprojekt.pl

Rodzaj dokumentacji:

INWENTARYZACJA DENDROLOGICZNA DRZEWOSTANU

Zadanie:

„Budowa ulicy Leopolda Byrkowskiego w Busku-Zdroju”

adres i kategoria obiektu:

adres: ul. Leopolda Byrkowskiego, 28 - 100 Busko-Zdrój, miasto Busko-Zdrój,
powiat buski, woj. Świętokrzyskie
kategoria obiektu budowlanego: IV

jednostka i obręb ewidencyjny,
nr działek:

jednostka ewid.: 260101_4. Busko-Zdrój
obręb ewid.: 0013 Busko-Zdrój
nr działek: 260101_4.0013.159/2

nazwa i adres Inwestora:

Burmistrz Miasta i Gminy Busko - Zdrój
al. Adama Mickiewicza 10
28-100 Busko - Zdrój

**Zespół projektowy:**

l.p.	branża	funkcja	imię i nazwisko	data	podpis
1	zieleni	opracowała	mgr inż. Elżbieta Miśkiewicz	04.2023	
				Egz.	1 2 3

Przedmiotem niniejszego opracowania jest inwentaryzacja zieleni w projektowanym pasie drogowym w ramach zadania „Budowa ulicy Leopolda Byrkowskiego w Busku-Zdroju”

Prace terenowe przeprowadzono w kwietniu 2023 r. na działkach objętych zamierzeniem. Inwestycja znajduje się w miejscowości Busko-Zdrój, w województwie świętokrzyskim, w powiecie buskim, w gminie Busko-Zdrój. Przedmiotem analizy były drzewa znajdujące się na obszarze zadania.


Za podstawę wykonania inwentaryzacji zieleni posłużyła dokumentacja: „Ochrona drzew i krzewów na placu budowy” oraz ustawa z dnia 16 kwietnia 2004 r o ochronie przyrody t.j. Dz. U. z 2022 r. poz. 916, 1726, 2185, 2375). Zagadnienia związane z usunięciem drzew regulują przepisy wspomnianej ustawy, w szczególności art. 83. Dla każdego zinwentaryzowanego drzewa określono rodzaj i gatunek w języku polskim i łacińskim. Zmierzono obwód pnia na wysokości 130 cm, określono statykę, zdrowotność oraz stan zachowania. W terenie zidentyfikowano wszystkie drzewa, które spełniały kryterium 25 cm obwodu.

Natomiast w odniesieniu do zagajników, do których zaliczono również młodociane osobniki drzew, zmierzono powierzchnię, którą zajmują; określono skład gatunkowy. Zawsze problemem jest określenie wieku krzewów. Z biologicznego punktu widzenia taka metoda nie istnieje, gdyż organy krzewów obumierają od szyi korzeniowej, odbijają nowe pędy i nie można określić wieku osobnika. Jedynie w przypadku udokumentowanego zasiedlenia nowego miejsca można takie dane uzyskać, co w praktyce bardzo rzadko jest możliwe (np.: porównanie stref ortofotomap).

Łącznie zinwentaryzowano 1 zagajnik o powierzchni 305m². Drzewa należy usunąć w związku z kolizją z projektowaną inwestycją. Szczegółowy opis zawiera tabela nr 1. Na planie sytuacyjno-wysokościowym, w skali 1:500 przedstawiono usytuowanie drzew.

Tab. 1. Wykaz drzew

Nr inwentaryzacyjny	Nazwa gatunkowa polska	Nazwa gatunkowa łacińska	Obwód pnia [cm]	Pow. krzewów [m ²]	Zdrowotność	Statyka	Stan zachowania
1	Śliwa tarnina	(<i>Prunus spinosa</i>)		305	zdrowy	poprawna	poprawny
	Czeremcha zwyczajna	<i>Padus avium</i>			zdrowy	poprawna	poprawny
	Śliwa domowa	<i>Prunus domestica</i>			zdrowy	poprawna	poprawny

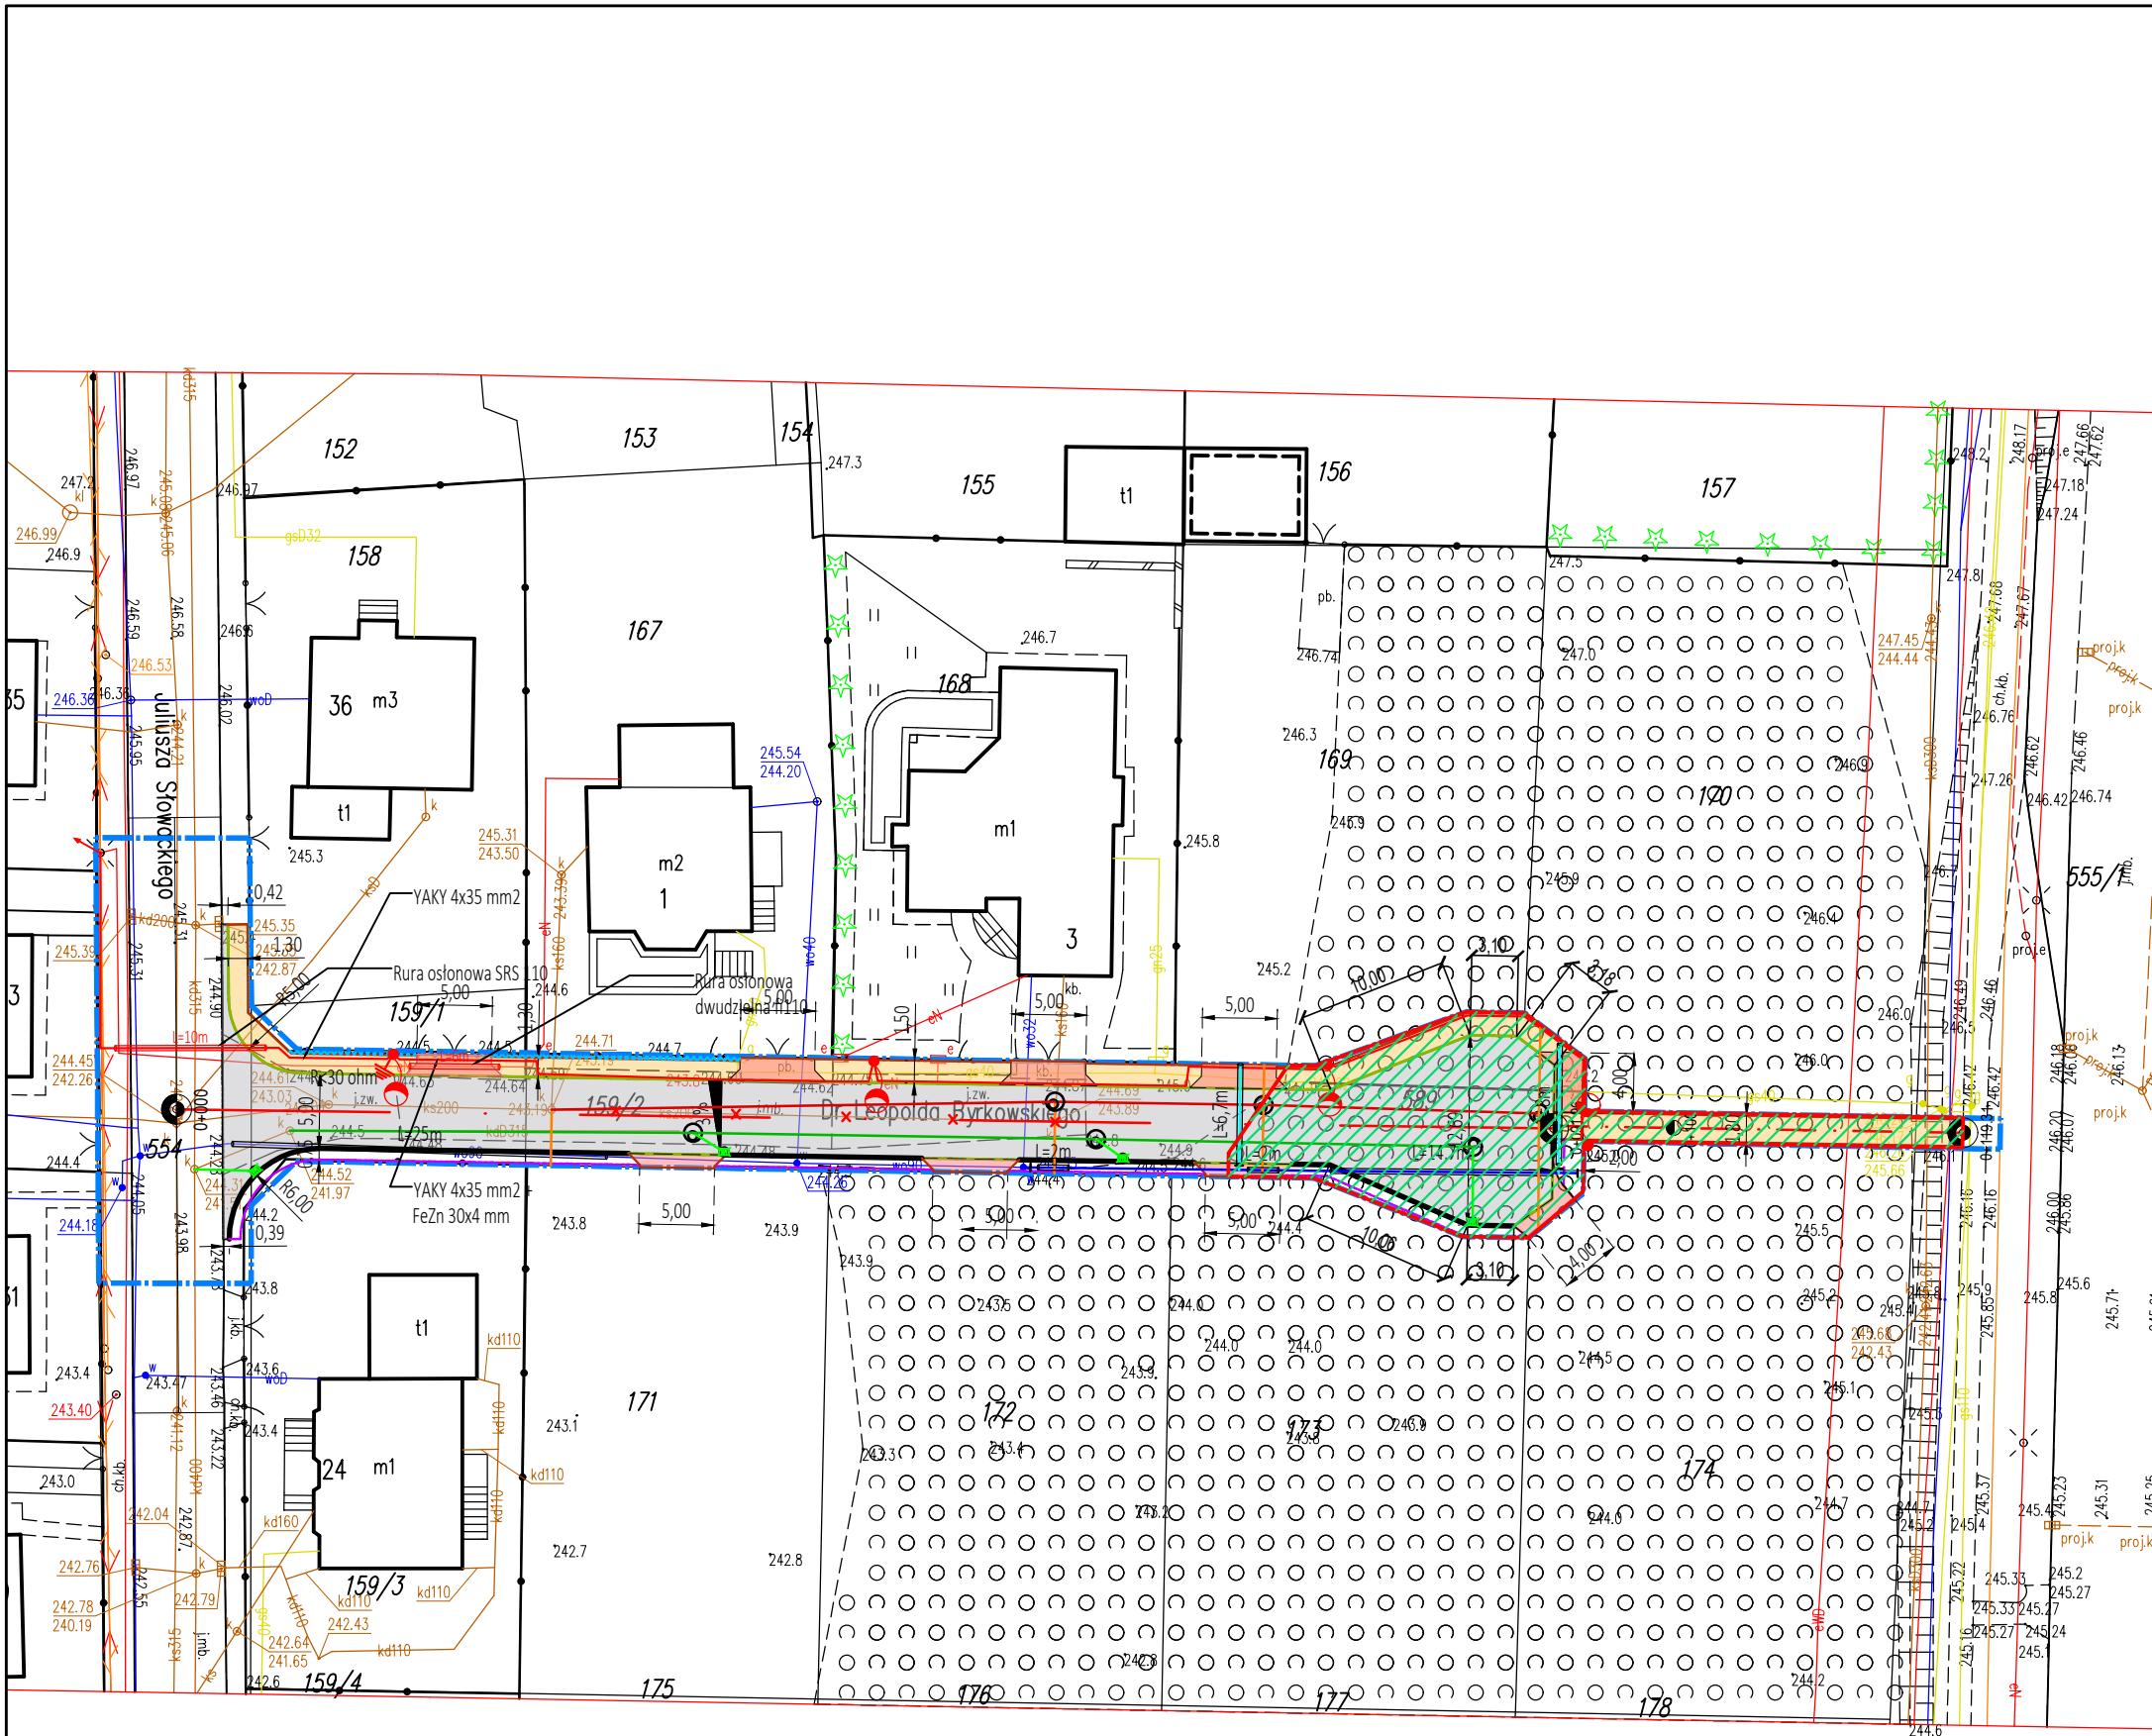

LEGENDA (branża drogowa):

- granica inwestycji
- krawężń jezdn, krawężnik betonowy
- krawężń jezdn, krawężnik betonowy najazdowy
- krawężń jezdn
- obrzeże betonowe
- chodnik, nawierzchnia z kostki betonowej
- jezdnia, nawierzchnia z betonu asfaltowego
- zjazd, nawierzchnia z kostki betonowej
- uzupełnienie kruszywem

LEGENDA (branża odwodnienie):

- projektowana sieć kanalizacji deszczowej z rur PVC-U DN315
- projektowany przykanalik deszczowy z rur PVC-U DN200
- projektowana studnia kanalizacyjna betonowa DN1200
- projektowany wpust uliczny żelbetowy DN500 z osadnikiem H=0,7m

LEGENDA (branża sanitarna):

- projektowana sieć kanalizacji sanitarnej z rur PVC-U DN200
- projektowane przyłącze kanalizacyjne z rur PVC-U DN160
- projektowana studnia kanalizacyjna betonowa DN1200
- projektowana sieć wodociągowa DN90
- projektowane przyłącze wodociągowe DN40
- projektowana zasuwa wodociągowa DN80
- projektowana rura osłonowa
- obiekt przeznaczony do likwidacji

LEGENDA (branża elektroenergetyczna):

- oświetlenie uliczne/ parkowe
- projektowana linia kablowa oświetleniowa
- projektowana rura osłonowa

LEGENDA (zieleń):

- pow. zagajnika do wycinki

SPECJALISTYCZNE BIURO
INWESTYCYJNO-INŻYNIERSKIE

PROSTA
PROJEKT

Piotrkowice ul.Kielecka 37
26-020 Chmielnik

tel. 509 711 395
fax. 41 20 10 556

biuro@prostaprojekt.pl
www.prostaprojekt.pl

ZESPÓŁ PROJEKTOWY			
FUNKCJA	IMIĘ I NAZWISKO	NR UPRAWNIENI	PODPIS
Pojektował	mgr inż. Mateusz Ciołek	LUB/0415/PWBD/15 branża drogowa	
Projektował	mgr inż. Michał Zapiór	SWK/0155/PWBS/22 branża sanitarna	
Pojektował	mgr inż. Bartłomiej Synowski	SWK/0268/PWBE/17 branża elektryczna	
INWESTYCJA			
Inwestor	Gmina Busko - Zdrój ul. Mickiewicza 10 28-100 Busko - Zdrój		
Nazwa opracowania	Budowa ulicy Leopolda Byrkowskiego w Busku-Zdroju		
RYSUNEK			
Stadium projektu	Inwentaryzacja zieleni	data: 04.2023	skala: 1:500
Nazwa rysunku	Inwentaryzacja zieleni		nr rys: IZ-1