




KONSTRUKCJA JEZDNI K1

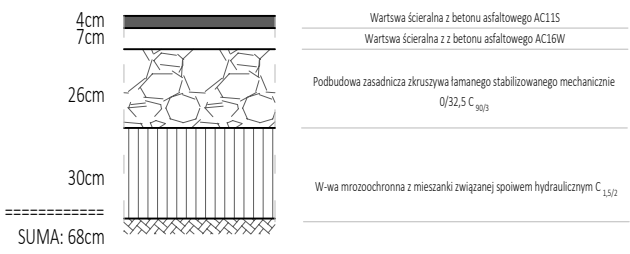


KONSTRUKCJA CHODNIKÓW
I ZJAZDÓW K2

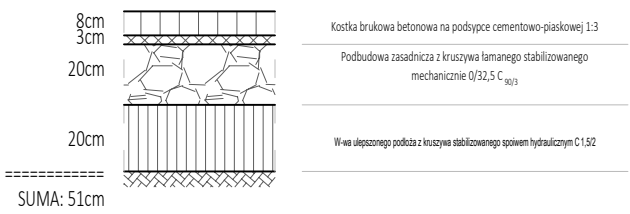


Szczegół zjazdu

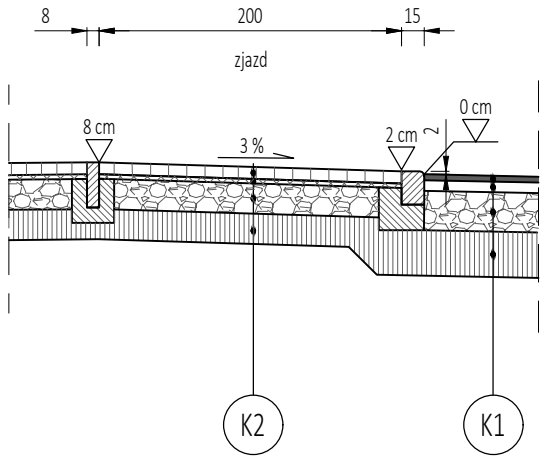


Przekrój konstrukcyjny
A-A
ul. Byrkowskiego, KR2

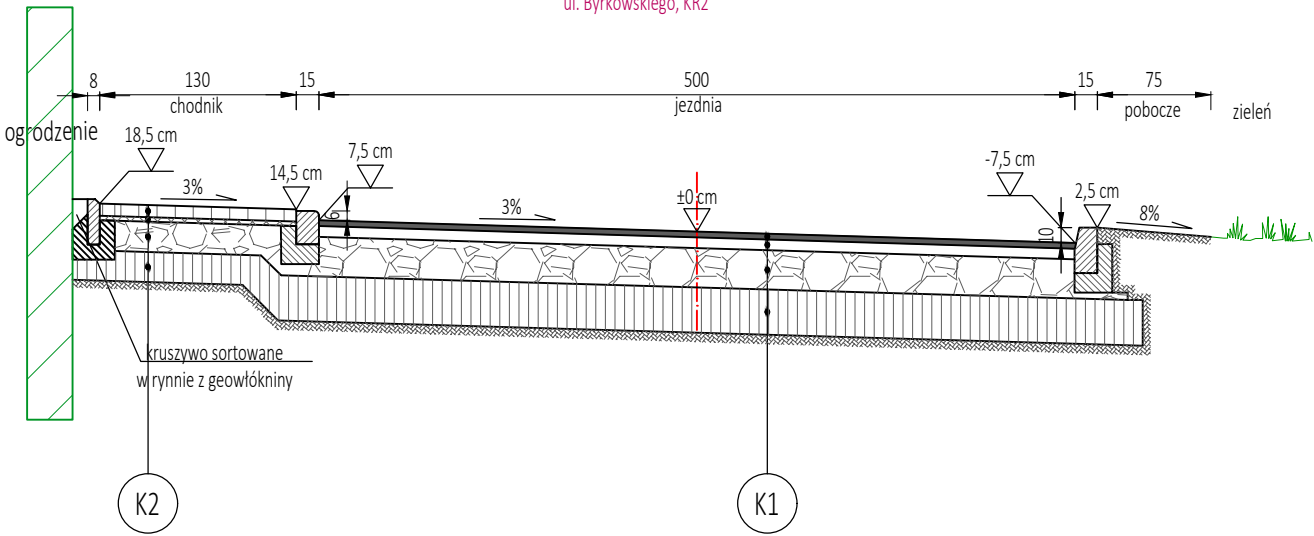


Przekrój konstrukcyjny
C-C
ul. Byrkowskiego, KR2

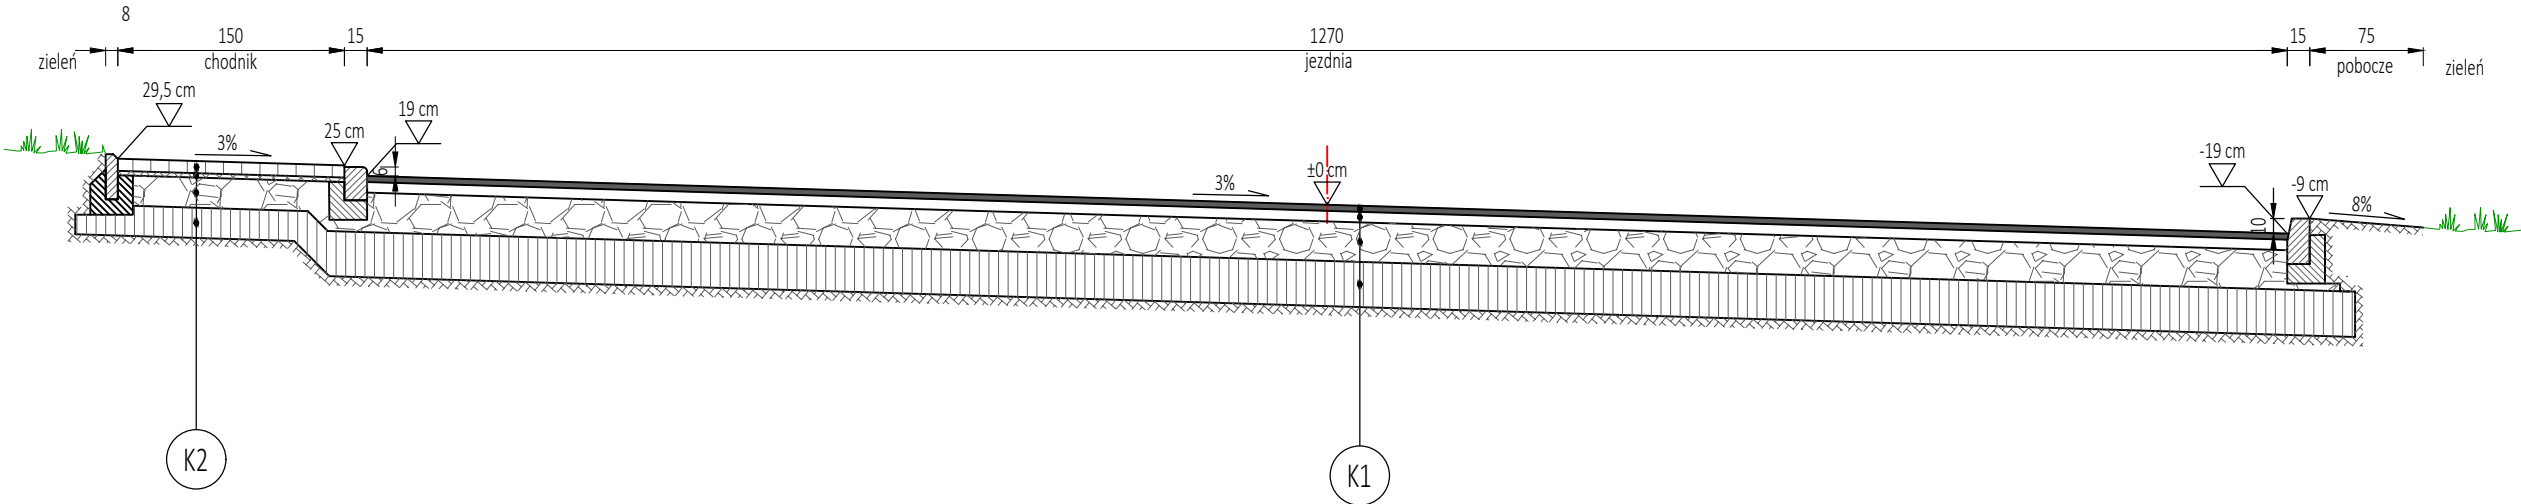

Przekrój konstrukcyjny
B-B
ul. Byrkowskiego, KR2

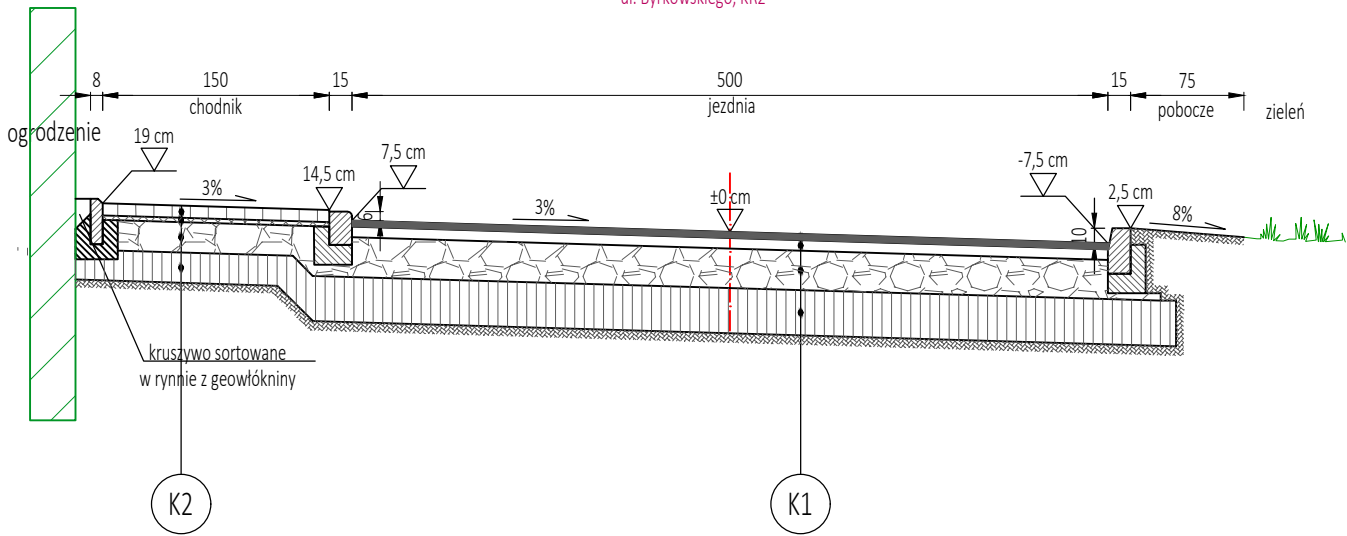

Przekrój konstrukcyjny
D-D
ul. Byrkowskiego, KR2

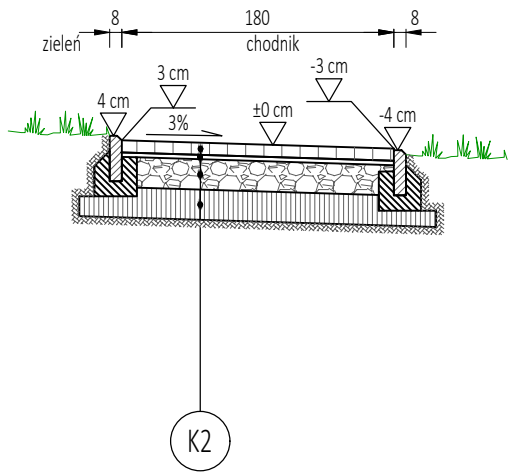

SPECJALISTYCZNE BIURO INWESTYCYJNO-INŻYNIERSKIE		PROSTA PROJEKT	
ul. Hauke Bosaka 1/209 25-217 Kielce		tel. 517 190 616 fax. 41 20 10 556	projekty@prostaprojekt.pl www.prostaprojekt.pl
Z E S P Ó Ł P R O J E K T O W Y			
FUNKCJA	IMIĘ I NAZWISKO	NR UPRAWNIĘĆ	PODPIS
Projektował	mgr inż. Mateusz Ciołek	LUB/0415/PWBD/15 branża drogowa	
Sprawdziła	mgr inż. Anna Świdarska-Łakomiec	SWK/0098/PWBD/18 branża drogowa	
Opracował	mgr inż. Hubert Sip	-- branża drogowa	
I N W E S T Y C J A			
Inwestor	Gmina Busko-Zdrój al. Mickiewicza 10 28-100 Busko-Zdrój		
Nazwa opracowania	Budowa ulicy Leopolda Byrkowskiego w Busku-Zdroju		
R Y S U N E K			
Stadium projektu	Projekt Architektoniczno-Budowlany	data: 08.2023	skala: 1:50
Nazwa rysunku	Przekrój konstrukcyjny		nr rys: D-2