LEGENDA (branża drogowa):

- granica inwestycji
- krawędź jezdni, krawężnik betonowy
- krawędź jezdni, krawężnik betonowy najazdowy
- krawędź jezdni
- obrzeże betonowe
- chodnik, nawierzchnia z kostki betonowej
- jezdnia, nawierzchnia z betonu asfaltowego
- zjazd, nawierzchnia z kostki betonowej
- uzupełnienie kruszywem

LEGENDA (branża elektroenergtyczna):

- oświetlenie uliczne/ parkowe
- projektowana linia kablowa oświetleniowa
- projektowana rura osłonowa

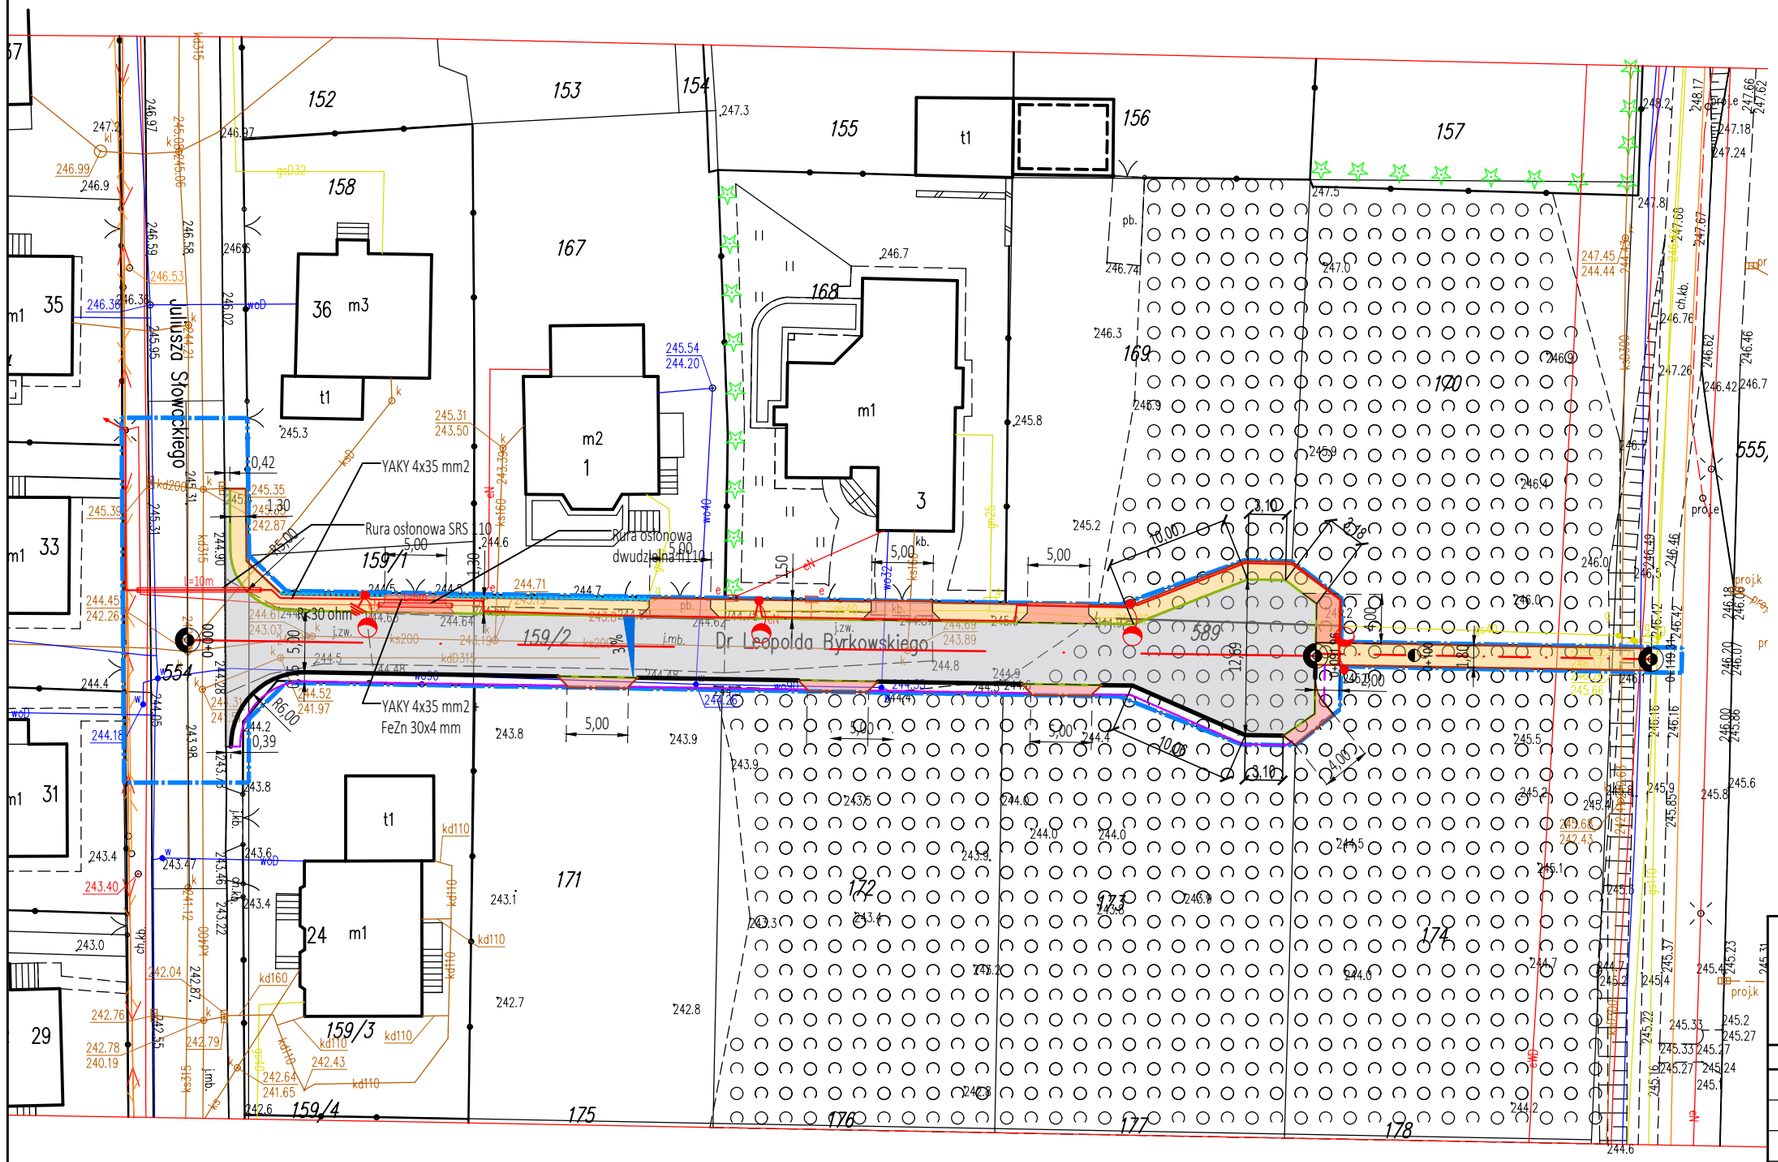

SPECJALISTYCZNE BIURO INWESTYCYJNO-INŻYNIERSKIE PROSTA PROJEKT

Piotrkowice ul.Kielecka 37
26-020 Chmielnik

tel. 509 711 395
fax. 41 20 10 556

biuro@prostaprojekt.pl
www.prostaprojekt.pl

Z E S P Ó Ł P R O J E K T O W Y			
FUNKCJA	IMIĘ I NAZWISKO	NR UPRAWNIEŃ	PODPIS
Pojektował	mgr inż. Bartłomiej Synowski	SWK/0268/PWBE/17 branża elektryczna	
Sprawdził	inż. Lucjan Walewski	UAN.IV.8388(174)90 branża elektryczna	
Opracował			

I N W E S T Y C J A	
Inwestor	Gmina Busko - Zdrój ul. Mickiewicza 10 28-100 Busko - Zdrój
Nazwa opracowania	Budowa ulicy Leopolda Byrkowskiego w Busku-Zdroju

R Y S U N E K			
Stadium projektu	Projekt budowlany	data: 08.2023	skala: 1:500
Nazwa rysunku	Plan sytuacyjny oświetlenia		nr rys: IE-1